



Příčný řez

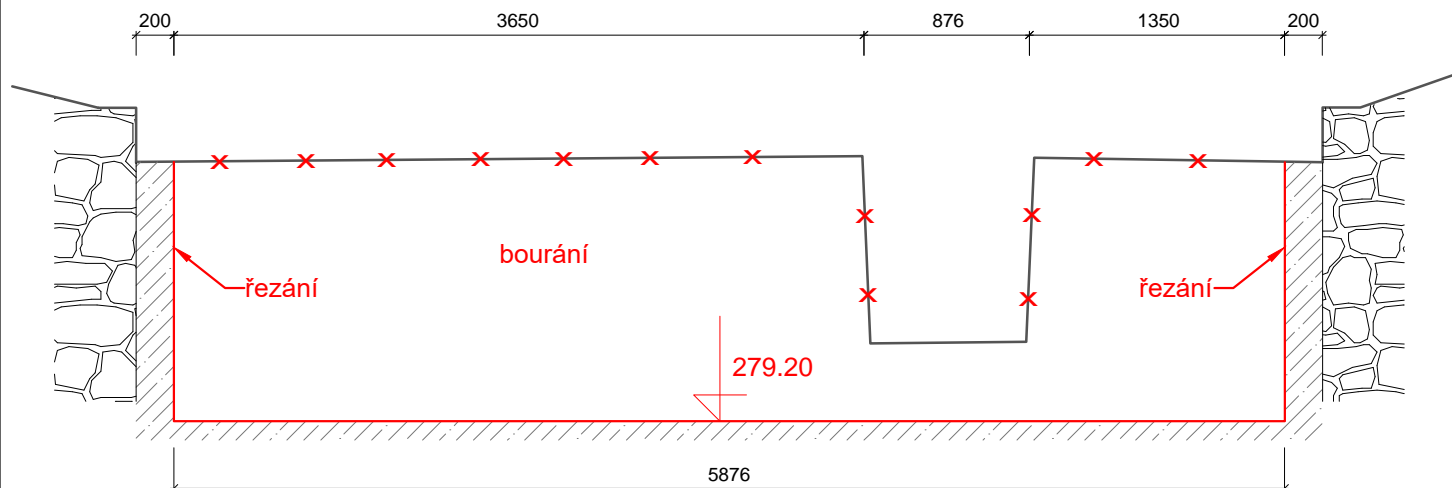

Podélný řez

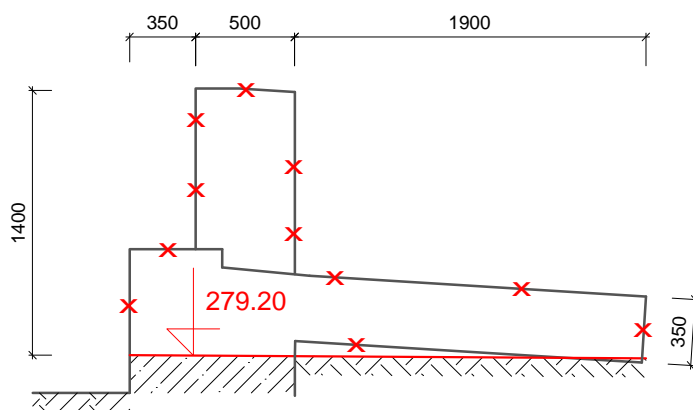

Výškový systém: Balt p.v.

 <div>Povodí Odry státní podnik</div> <div>oddělení projekce Varenská 49, 701 26 Ostrava 1 tel. 596 657 111</div>	PROJEKTANT: Ing. Jiří Skalník	SOUPRAVA
	ZODPOVĚDNÝ PROJEKTANT: Ing. Dalibor Rajnoch	
	VEDOUcí ODDĚLENÍ: Ing. Dalibor Rajnoch	
	VEDOUcí ODBORU: Ing. Jiří Skalník	DATUM: březen '23
Lužná – Slezské Rudoltice km 4,560 – 5,750 SO-04 úprava toku km 5,530 – 5,750 odstranění objektu v km 5,548		POČET A4: 1
		MĚŘÍTKO: 1:25
		STUPEŇ: DOS
		ARCHIVNÍ ČÍSLO: 20/20
INVESTOR: Povodí Odry, státní podnik		ČÍSLO PŘÍLOHY:
OBECE: Slezské Rudoltice	STAVEBNÍ ÚŘAD: Krnov	D.1.1.b.4