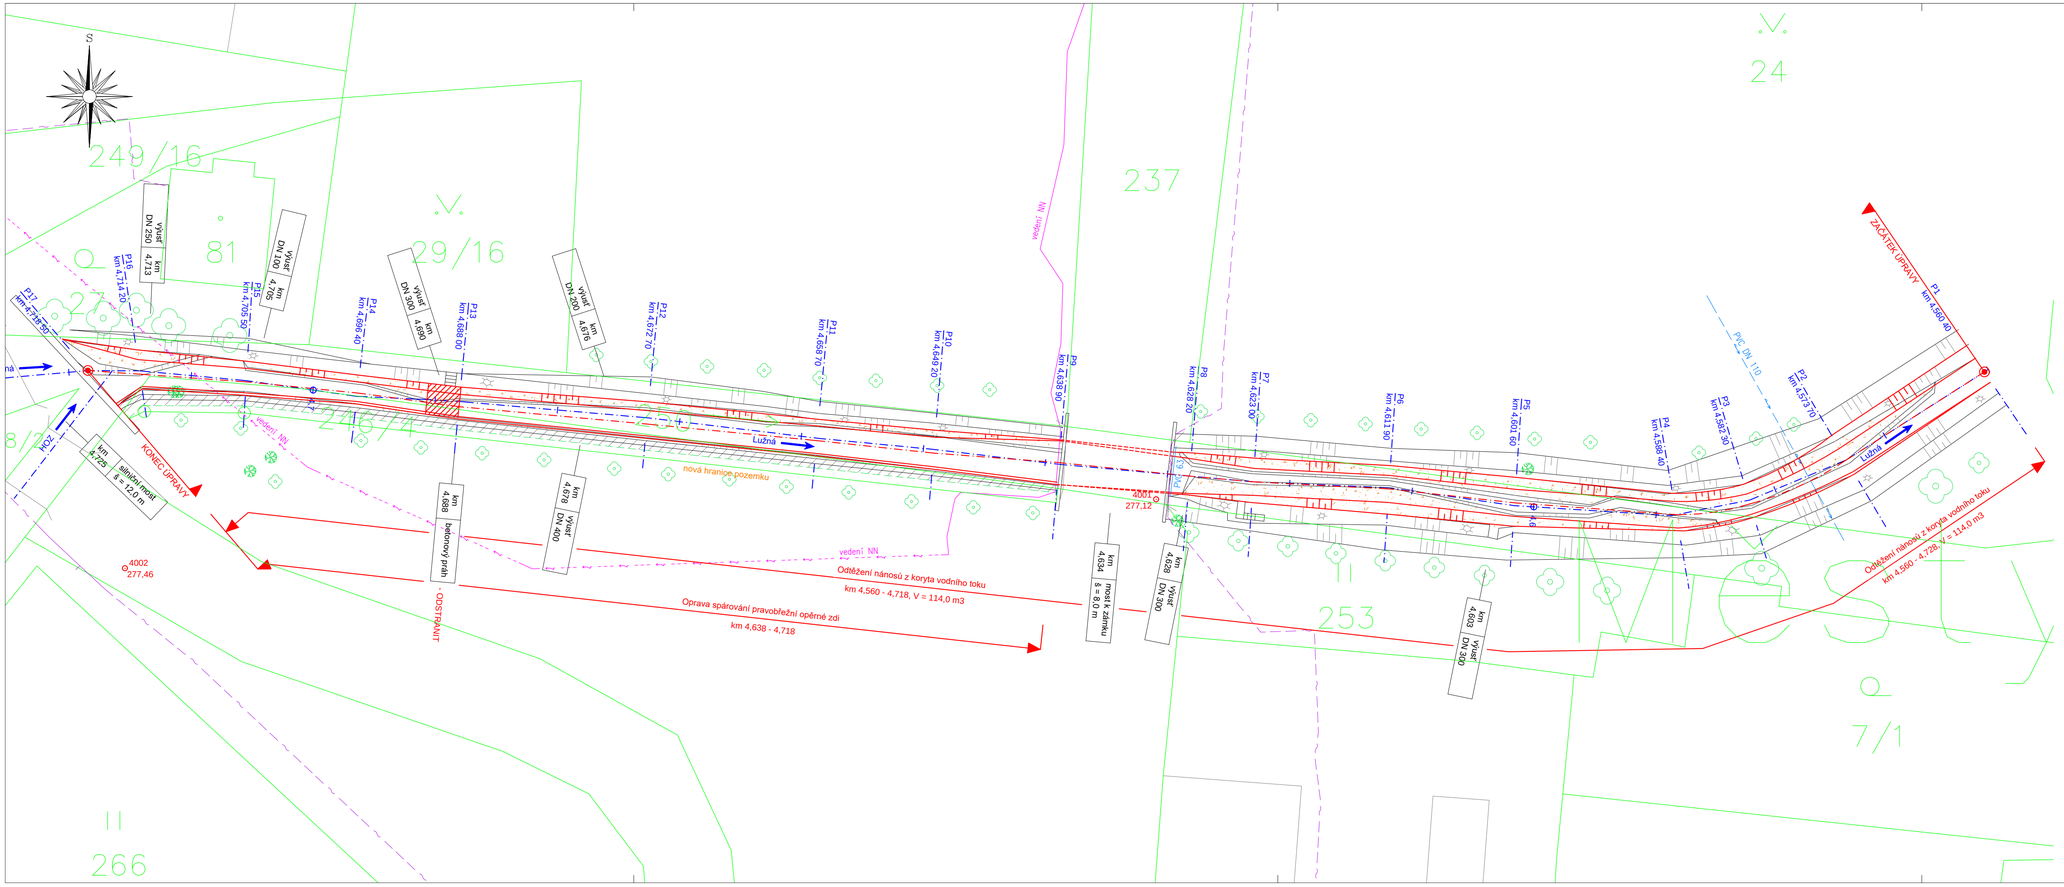


LEGENDA:

- katastrální mapa – hranice parcel
- katastrální mapa – vnitřní hranice parcel
- zaměření současného stavu
- osa vodního toku
- osa vodního toku – návrh
- navržený stav
- nános v korytě vodního toku
- odstranění betonového prahu
- sdělovací vedení (CETIN)
- nadzemní vedení (ČEZ)
- podzemní vedení (ČEZ)
- vodovod (VODA – svazek obcí)

Výškový systém: Balt p.v.
Souřadnicový systém: JTSK


Povodí Odry
státní podnik
oddělení projekce
Varenská 49, 701 26 Ostrava 1
tel. 596 657 111


| | |
|---|---|
| PROJEKTANT: Ing. Alena Šarmanová | SOUPRAVA |
| ZODPOVĚDNÝ PROJEKTANT: Ing. Dalibor Rajnoch | |
| VEDOUCÍ ODDĚLENÍ: Ing. Dalibor Rajnoch | |
| VEDOUCÍ OBORU: Ing. Jiří Skalník | DATUM: březen '23 |
| | POČET A4: 4 |
| | MĚŘÍTKO: 1:250 |
| | STUPEŇ: DOS |
| | ARCHIVNÍ ČÍSLO: 20/20 |
| INVESTOR: Povodí Odry, státní podnik | ČÍSLO PŘÍLOHY: C.2.1 |
| OBEC: Slezské Rudoltice | STAVEBNÍ ÚŘAD: Osoblaha |

# Lužná – Slezské Rudoltice
## km 4,560 – 5,750
## SO–01 úprava toku km 4,560 – 4,750
## katastrální situační výkres