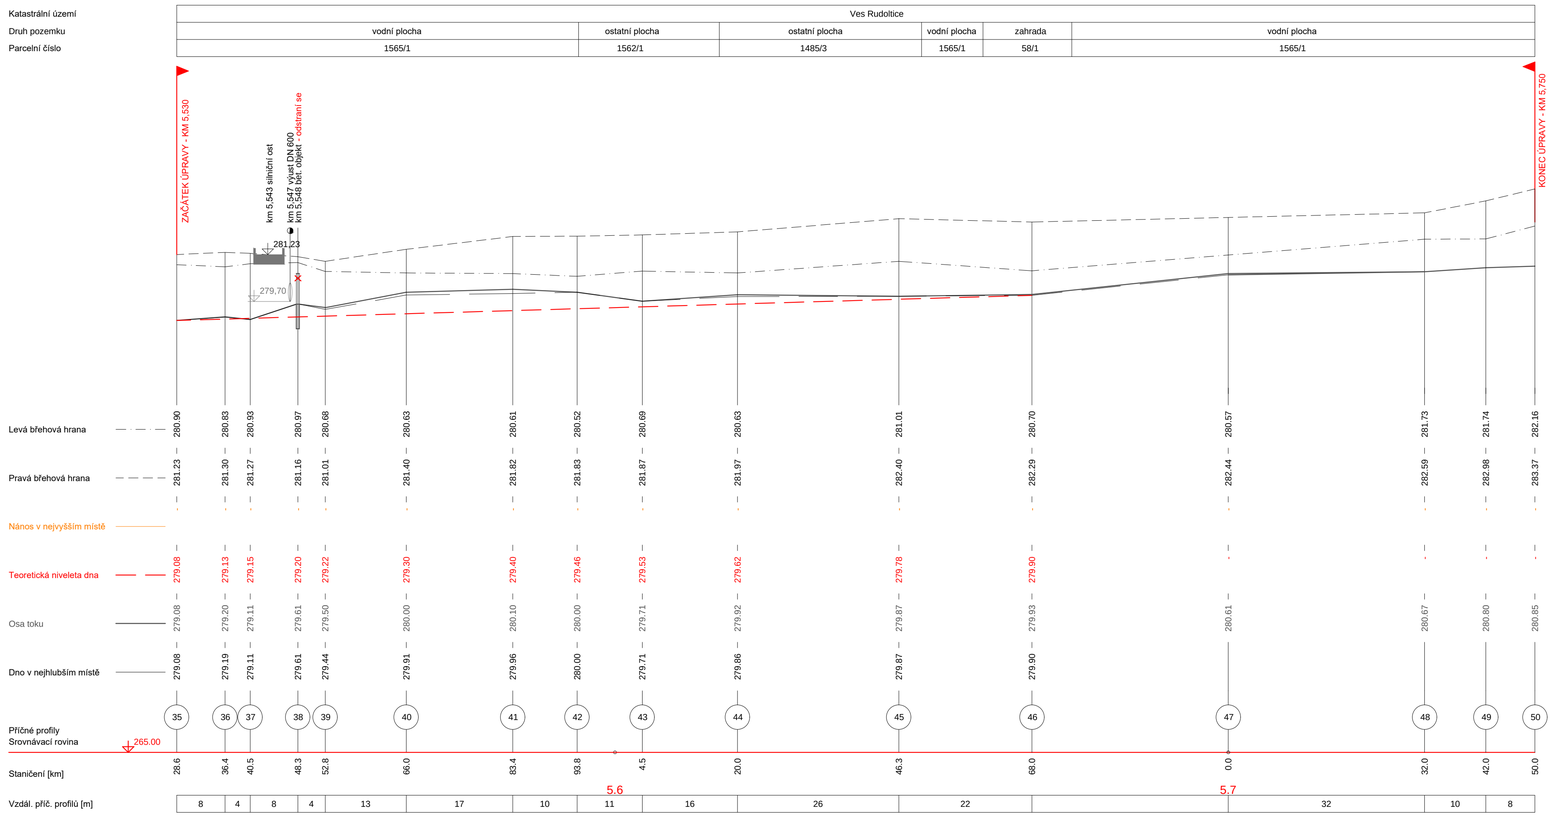

Výškový systém: Bpv

Povodí Odry
státní podnik
oddělení projekce
Varenská 49, 701 26 Ostrava 1
tel. 596 657 111

PROJEKTANT: Ing. Alena Šarmanová
ZODPOVĚDNÝ PROJEKTANT: Ing. Dalibor Rajnoch
VEDOUCÍ ODDĚLENÍ: Ing. Dalibor Rajnoch
VEDOUCÍ ODBORU: Ing. Jiří Skalník

SOUPRAVA

DATUM: březen '23
POČET A4: 4
MĚŘÍTKO: 1:500/100
STUPEŇ: DOS
ARCHIVNÍ ČÍSLO: 20/20
ČÍSLO PŘÍLOHY: D.1.1.b.1.4

Lužná – Slezské Rudoltice
km 4,560 – 5,750
SO–04 úprava toku km 5,530 – 5,750
podélný profil

INVESTOR: Povodí Odry, státní podnik
OBEC: Slezské Rudoltice
STAVEBNÍ ÚŘAD: Osoblaha