
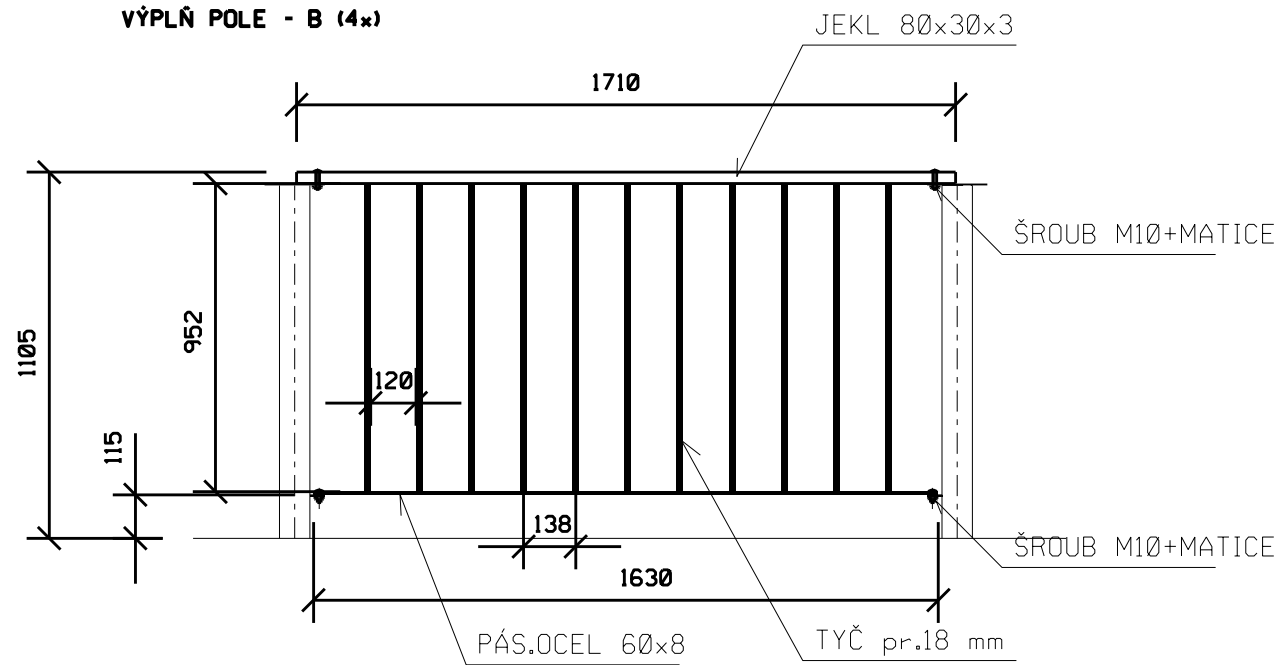


Z/3 ZÁBRADLÍ - LÁVKA

PŮDORYS

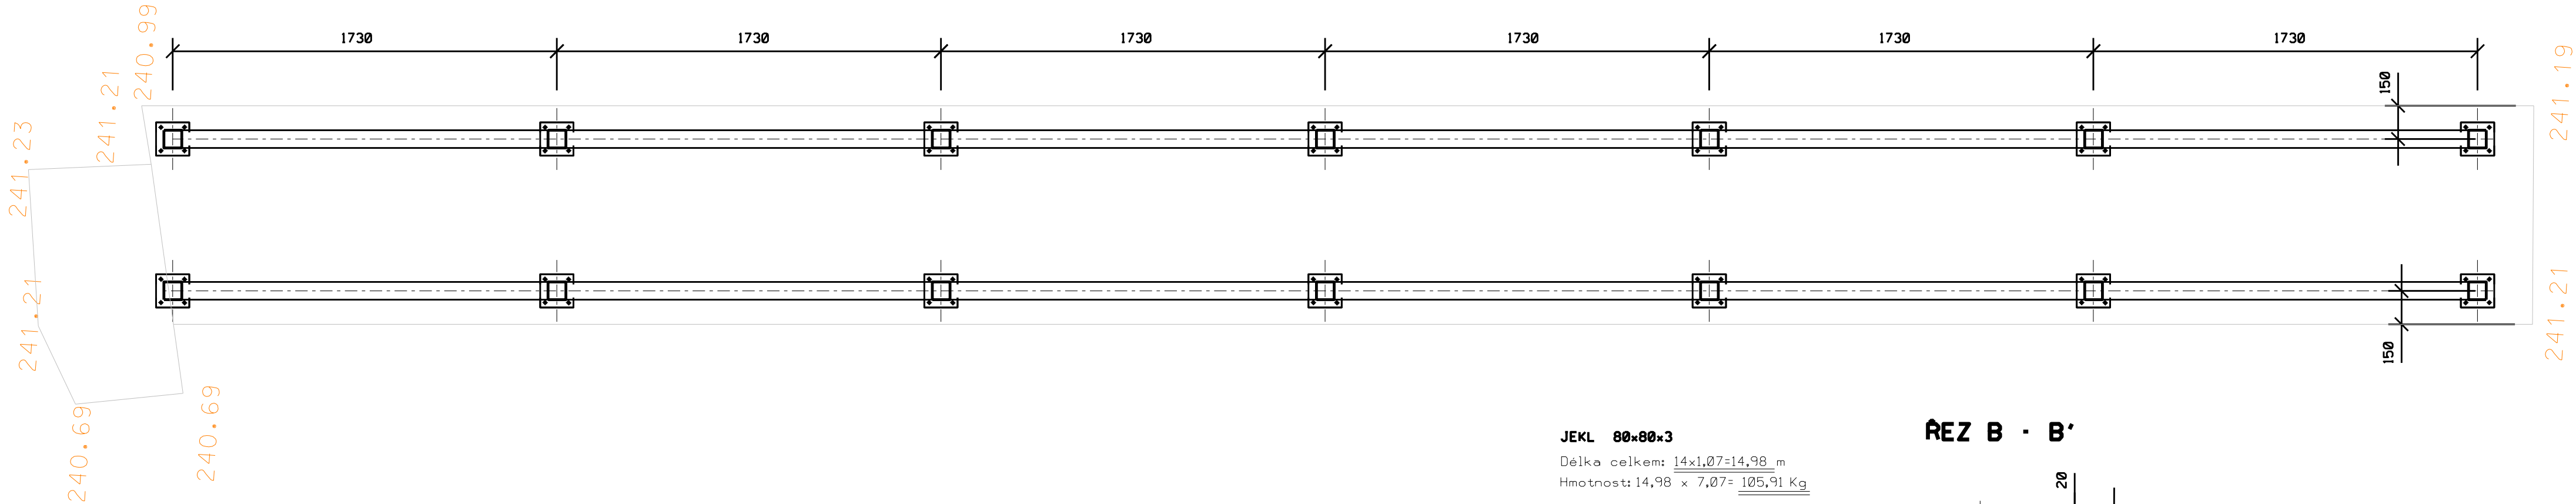


**JEKL 80x30x3**  
Délka celkem:  $\frac{12 \times 1,71}{1} = 20,52$  m  
Hmotnost:  $20,52 \times 4,83 = 99,11$  Kg


**TYČ pr.18 mm**  
Délka celkem:  $\frac{12 \times 11 \times 0,952}{1} = 125,66$  m  
Hmotnost:  $125,66 \times 2,0 = 251,32$  Kg

**PÁS.OCEL 60x8**  
Délka celkem:  $\frac{12 \times 1,63}{1} = 19,56$  m  
Hmotnost:  $19,56 \times 3,77 = 73,74$  Kg

**ŠROUB+MATICE M10**  
48 kusů

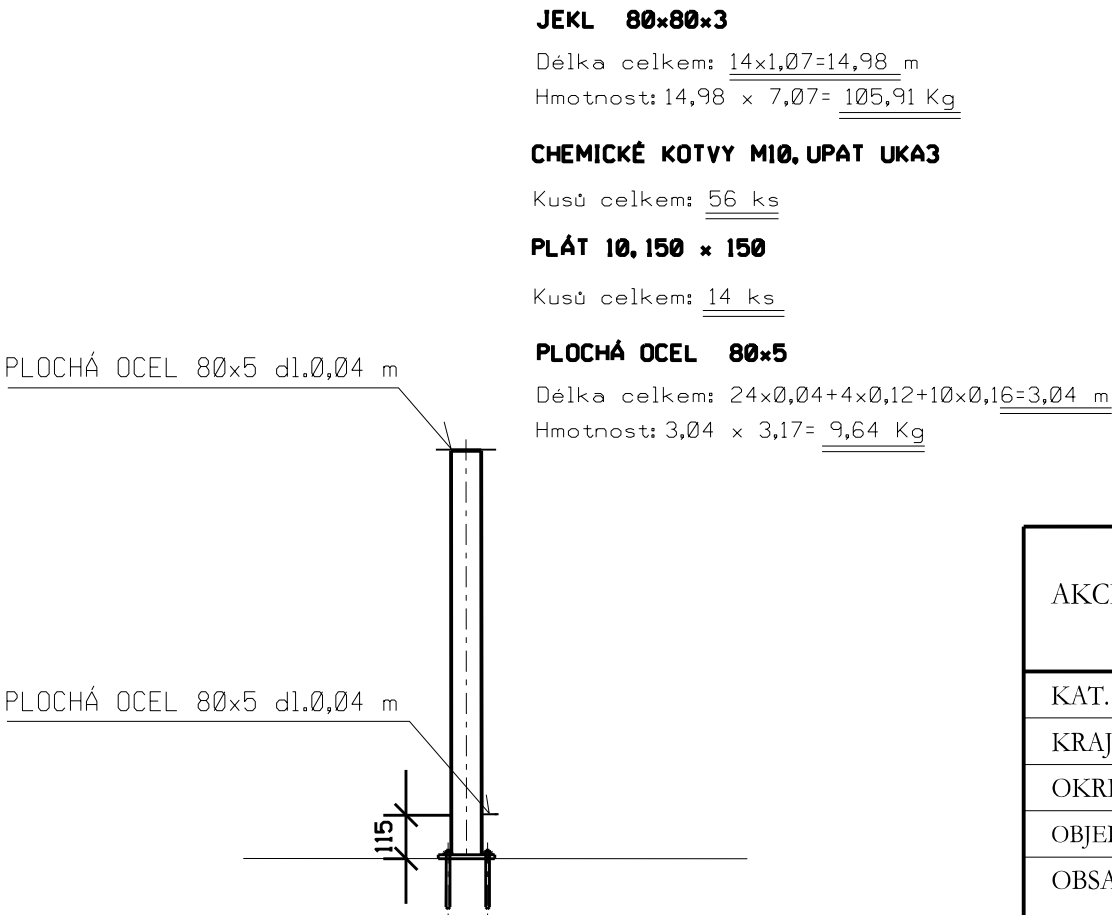

ŘEZ B - B'

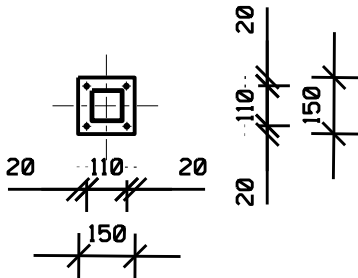

AKCE :	Haná, Vyškov, km 31,305 - 31,975, oprava koryta a stupně Křečkovice	AGROPROJEKT PSO s.r.o. Slavičкова 840/1b, 638 00 BRNO Tel.: 533 033 934	
KAT. ÚZEMÍ :	VYŠKOV (788571)	VED. PROJEKTANT :	ING. J. HERMANY
KRAJ :	JIHOMORAVSKÝ	AUTORIZOVANÝ INŽENÝR :	ING. J. HERMANY
OKRES :	VYŠKOV	PROJEKTANT :	ING. J. HERMANY
OBJEDNATEL :	POVODÍ MORAVY, s.p.	STUPEŇ :	DSP, DPS
OBSAH :	ZÁMEČNICKÉ VÝROBKY LÁVKA	Č. ZAKÁZKY :	105-3062-19
		DATUM :	04/2023
		MĚŘÍTKO :	1:20
		PŘÍLOHA č. :	D.10.