



ŘEZ A-A'

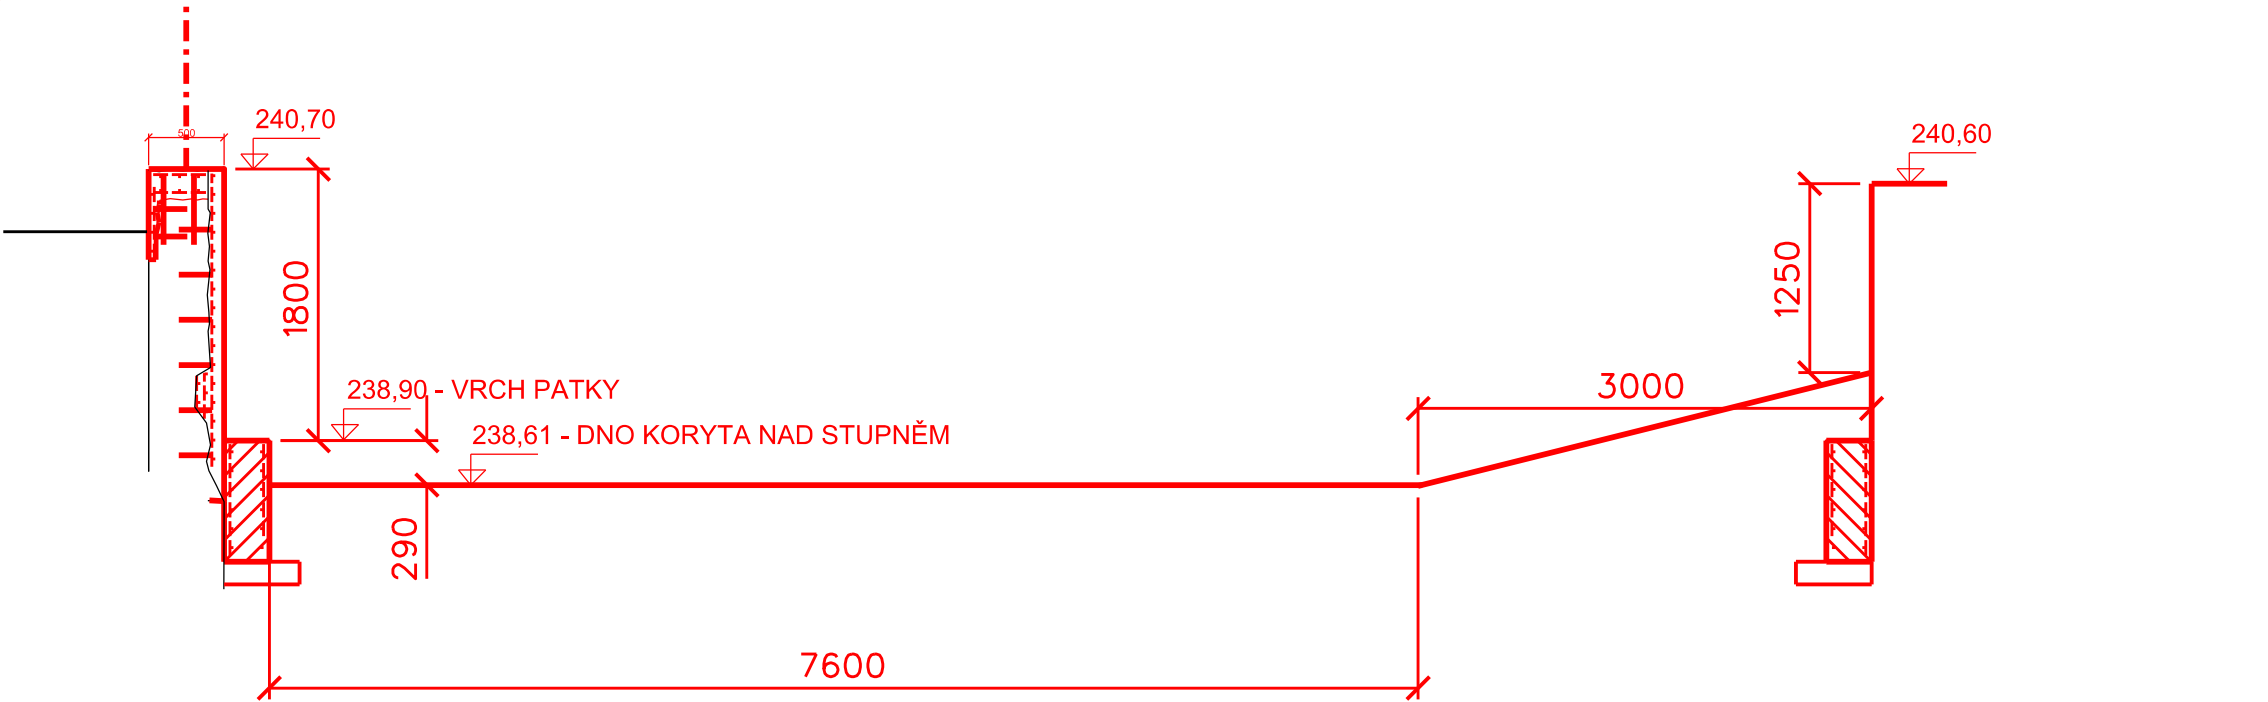


ŘEZ B-B'

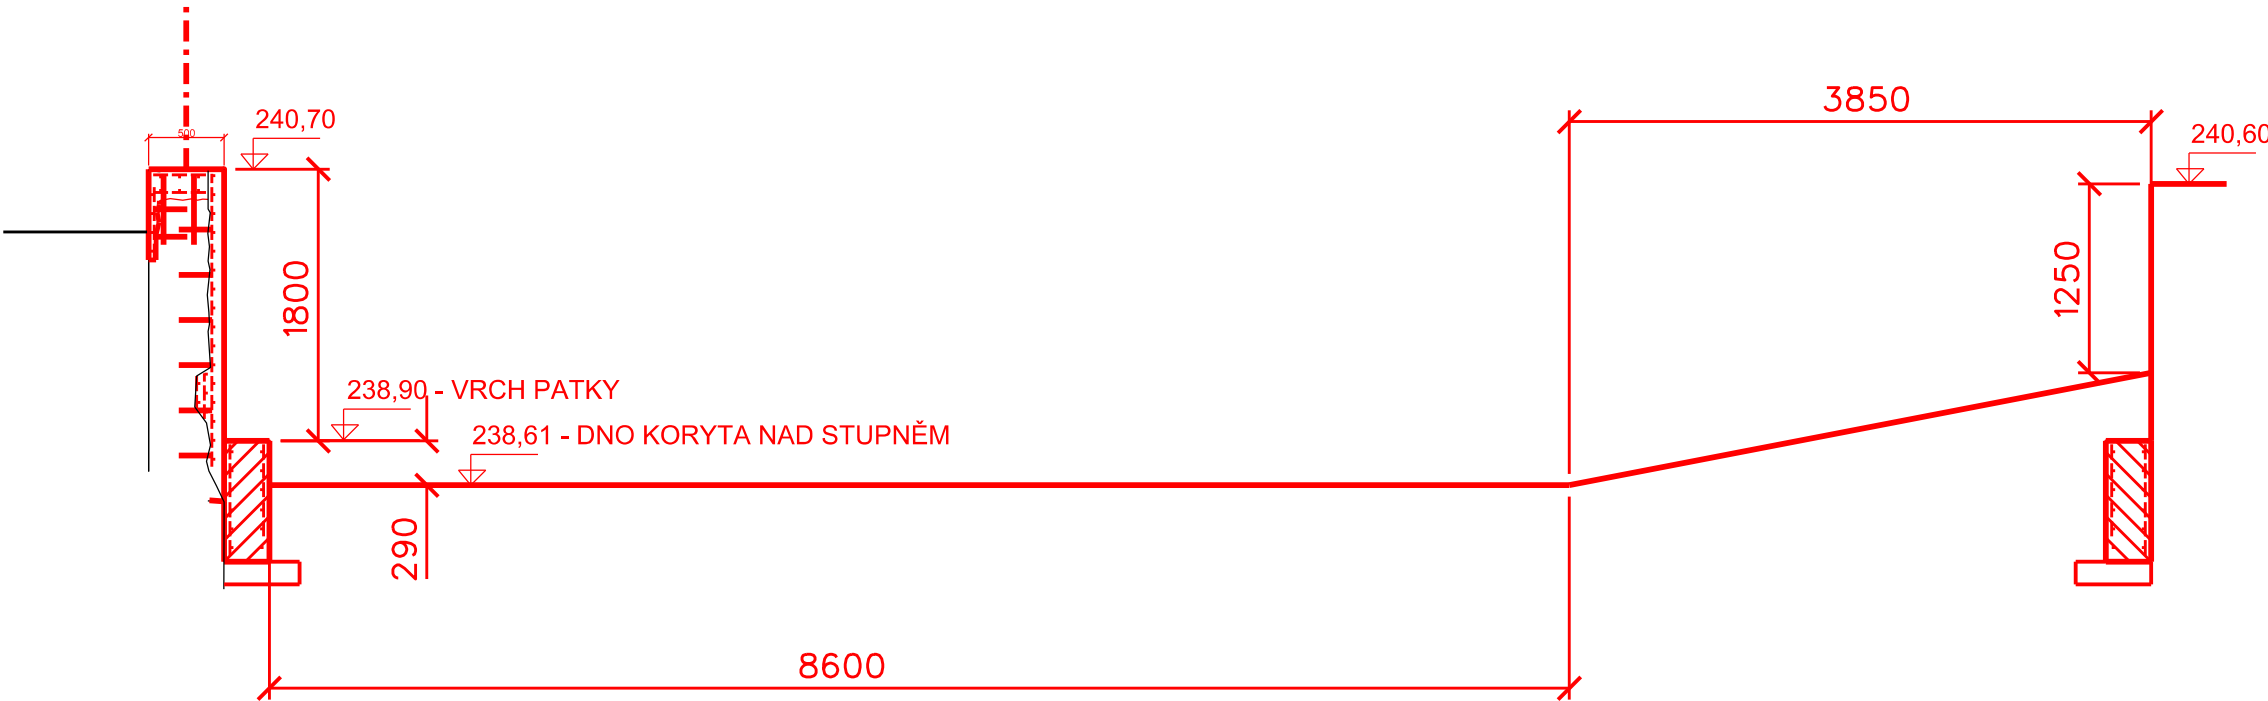

Výšk. systém: Balt po vyrovnání

Souř. systém: JTSK

AKCE :	Haná, Vyškov, km 31,305 - 31,975, oprava koryta a stupně Křečkovice	 <b>AGROPROJEKT PSO s.r.o.</b> Slavičkova 840/1b, 638 00 BRNO Tel.: 533 033 934	
KAT. ÚZEMÍ :	VYŠKOV (788571)	VED. PROJEKTANT :	ING. J. HERMANY
KRAJ :	JIHOMORAVSKÝ	AUTORIZOVANÝ INŽENÝR :	ING. J. HERMANY
OKRES :	VYŠKOV	PROJEKTANT :	ING. J. HERMANY
OBJEDNATEL :	POVODÍ MORAVY, s.p.	STUPEŇ :	DSP, DPS
OBSAH :	<b>KORYTTO NAD STUPNĚM - ŘEZY</b>	Č. ZAKÁZKY :	105-3062-19
		DATUM :	04/2023
		MĚŘÍTKO :	1:50
		PŘÍLOHA č. :	<b>D.12.</b>