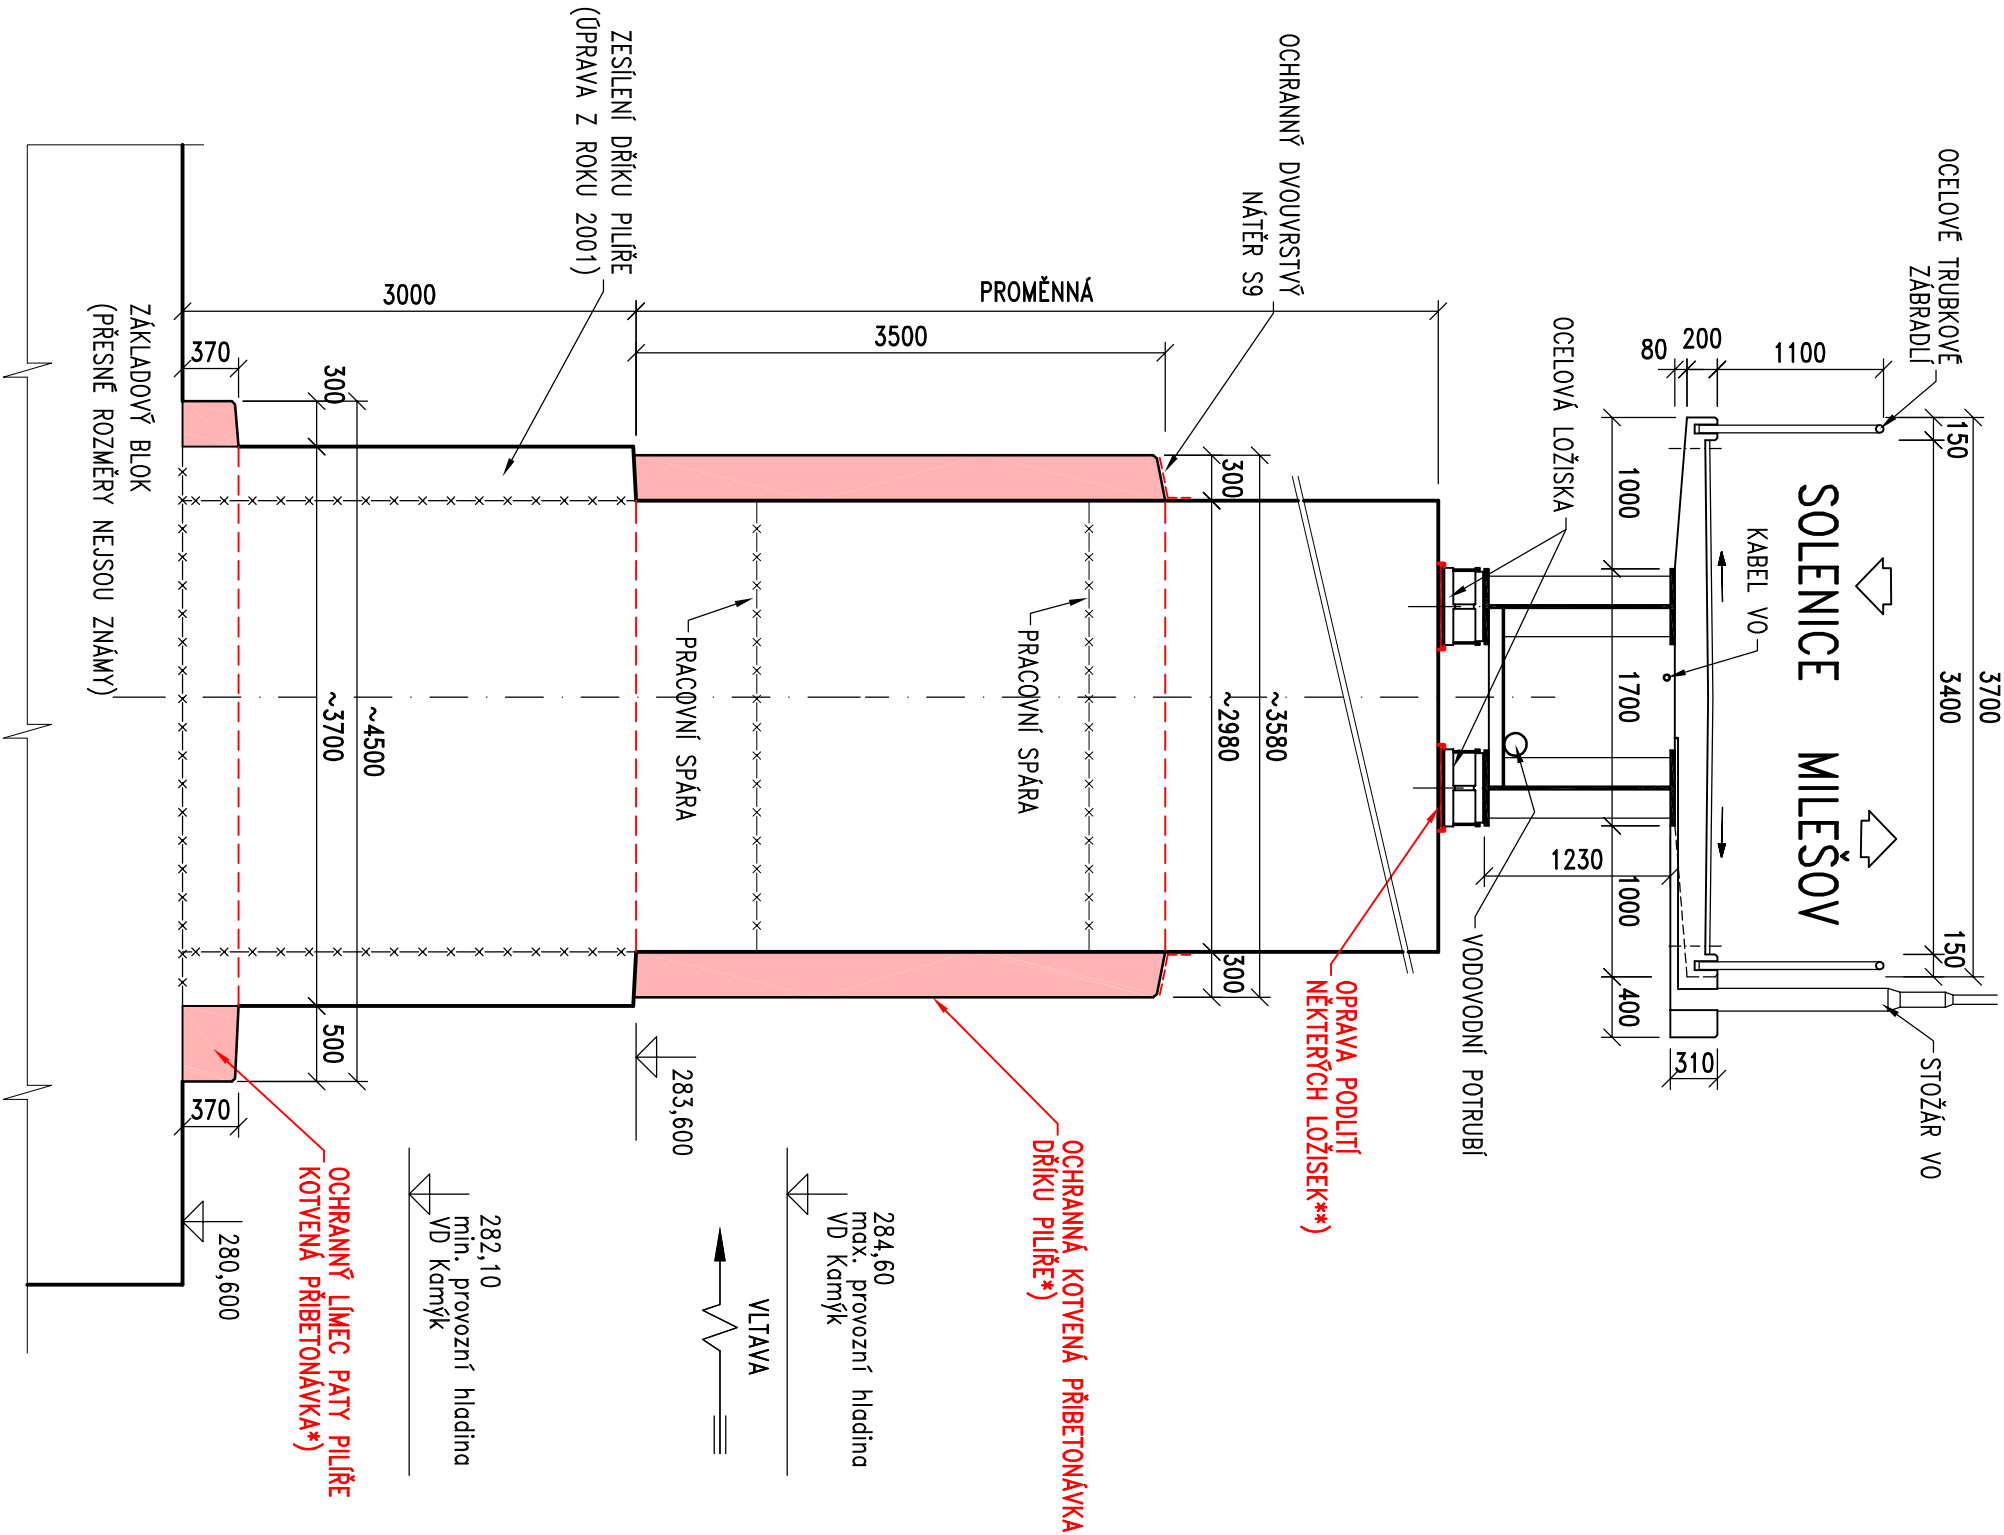

 
 



VZOROVÝ PŘÍČNÝ ŘEZ LÁVKOU 1:50
V MÍSTĚ PILÍŘE



POZN:

- ÚDAJE O MIN. A MAX. PROVOZNÍ HLADINĚ JSOU PŘEVZATY Z PŮVODNÍ DOKUMENTACE (NA ZÁKLADĚ INFORMACE PVL, s.p. JSOU ÚDAJE STÁLE PLATNÉ)
- *) U PILÍŘŮ P3-P8
- **) U PILÍŘŮ P3-P4 A P6-P8

Číslo zakázky:		18 133 01		HIP:	
Schválili:	Ing. Václav HVÍZDAL	Zodp. projektant:	Ing. Petr KOMANEC		
		724151747, ph@pontex.cz			
Tech. kontrola:	Ing. Tomáš Mlčka	Vypracovali:			
606644442, tm@pontex.cz		604101410, dk@pontex.cz			



Praha 4, Bezová 1658, 147 14
tel: +420 24462215 fax: +420 24461038

Objednatel:	POVODÍ VLTAVY, s.p.	Obec:	Solenice	Kraj:	Středočeský	
Akce:	VD ORLÍK–ZABEZPEČENÍ VD PŘED ÚČINKY VELKÝCH VOD REKONSTRUKCE LÁVKY SOLENICE				Datum	Stupeň
Objekt:	SO 201–REKONSTRUKCE LÁVKY PŘÍČNÝ ŘEZ				02/2020	DPS
Příloha:					Souprava	Označ. přílohy D 201.4