



OCHRANNÝ LÍMEC PATY PILÍŘŮ – VÝKRES TVARU 1:25


PŮDORYSNÝ ŘEZ

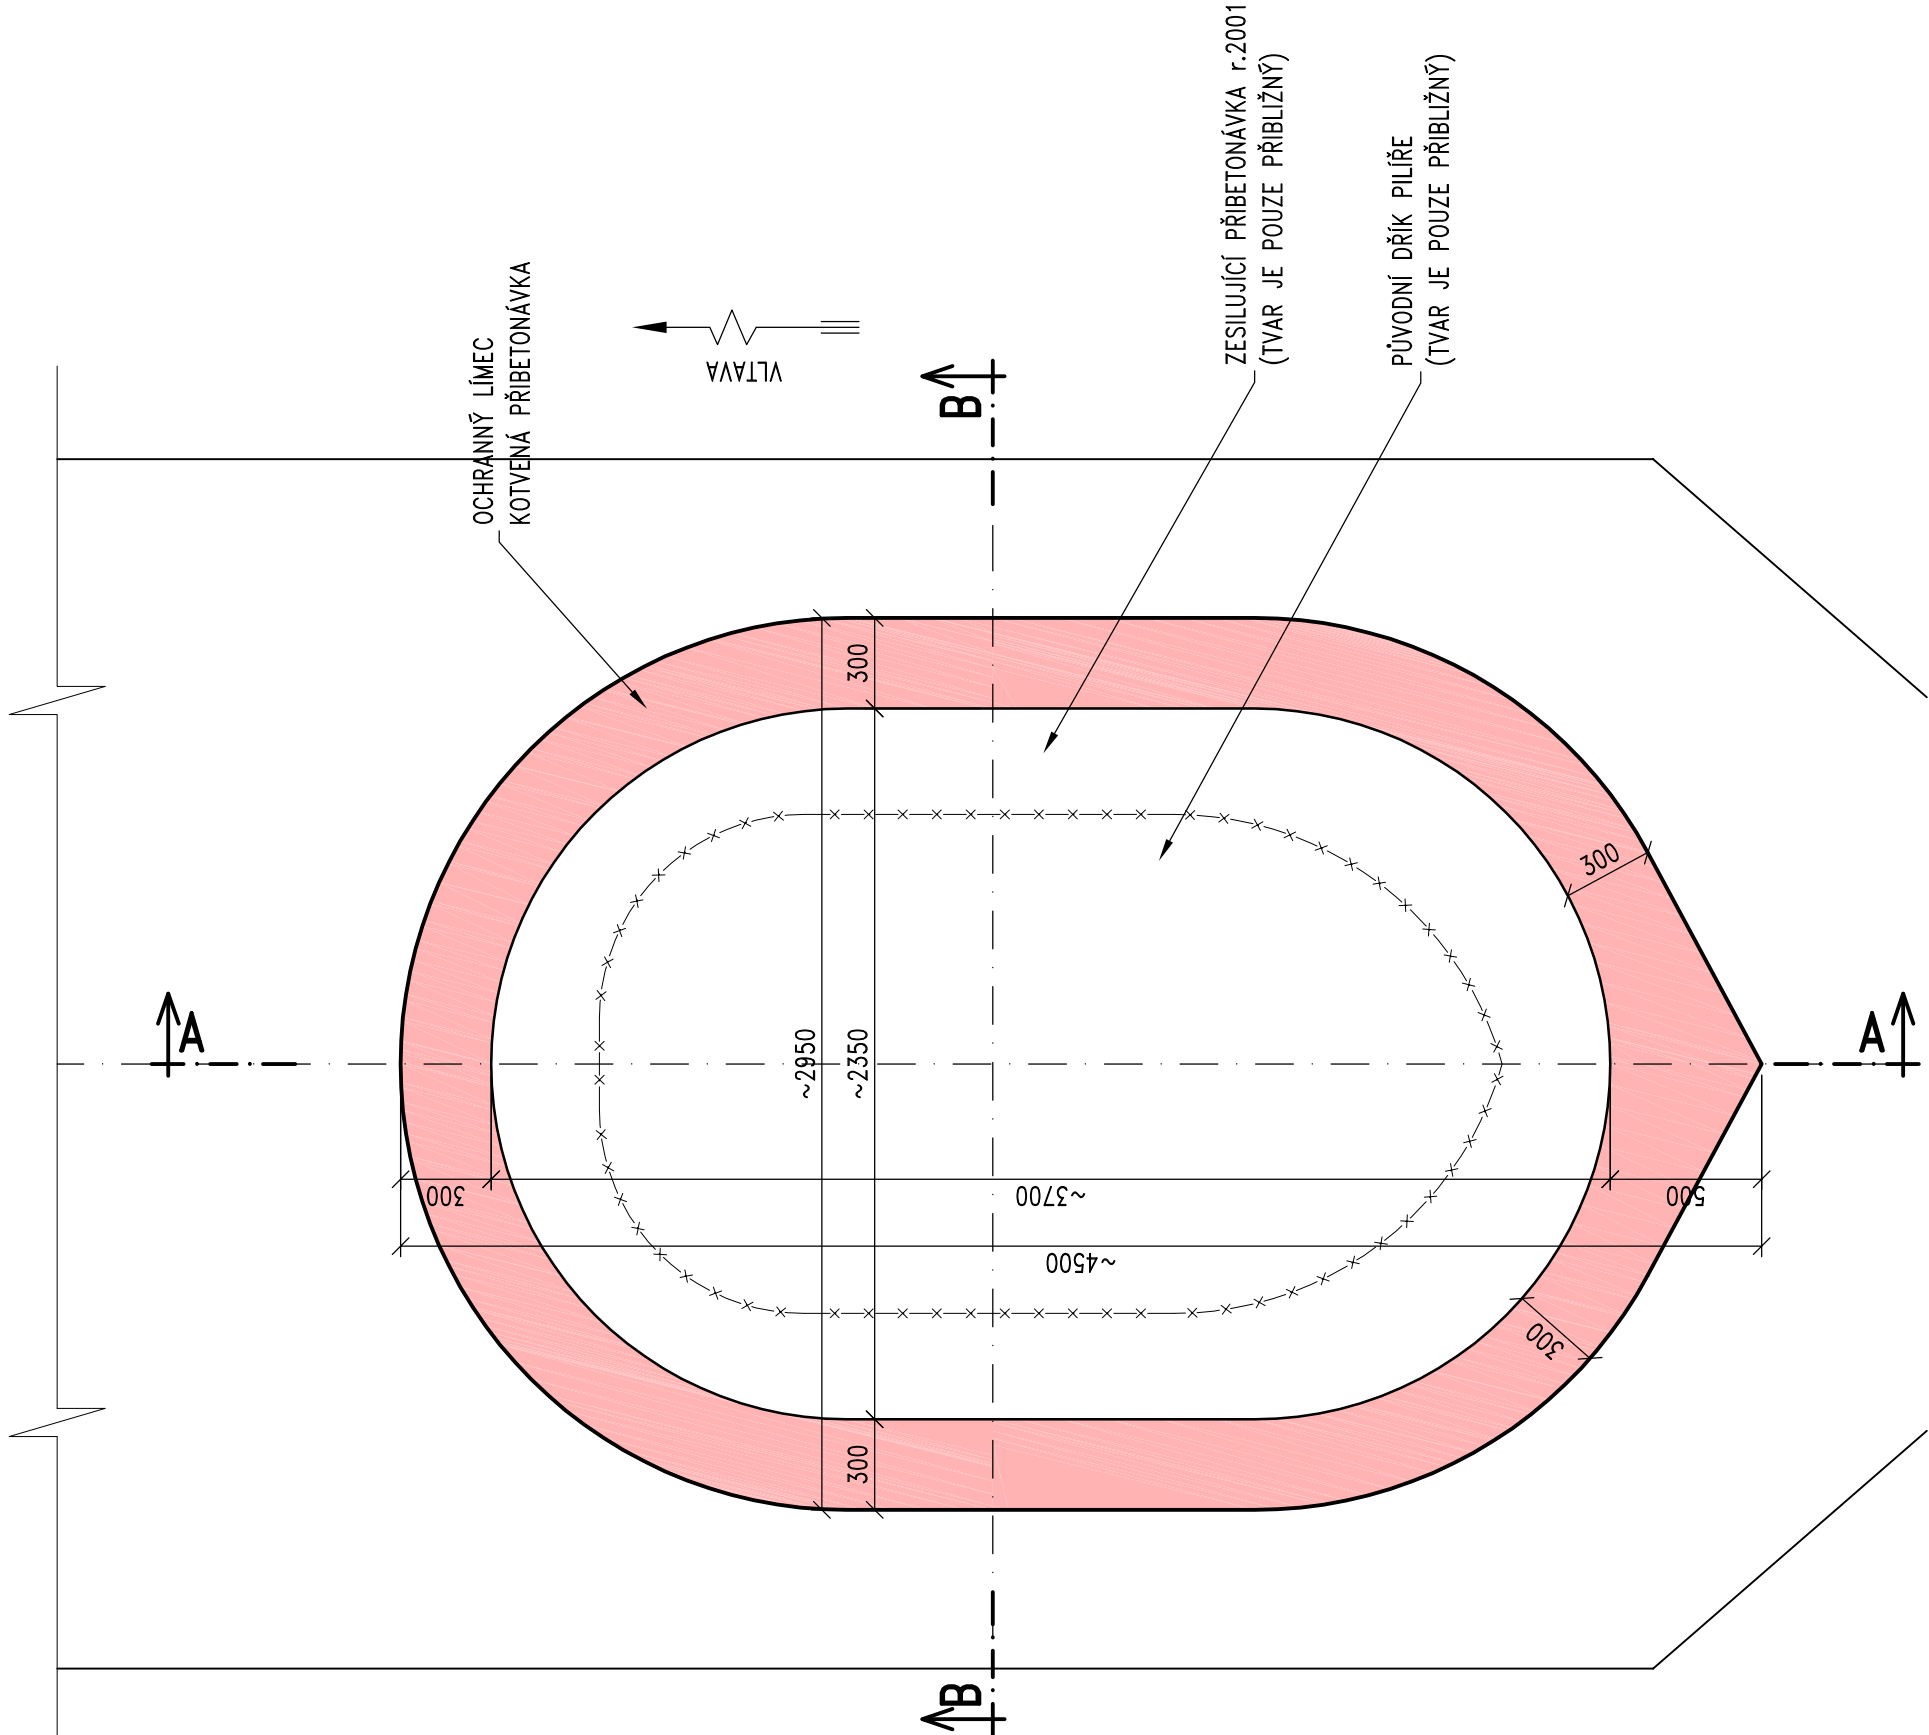

ŘEZ A-A

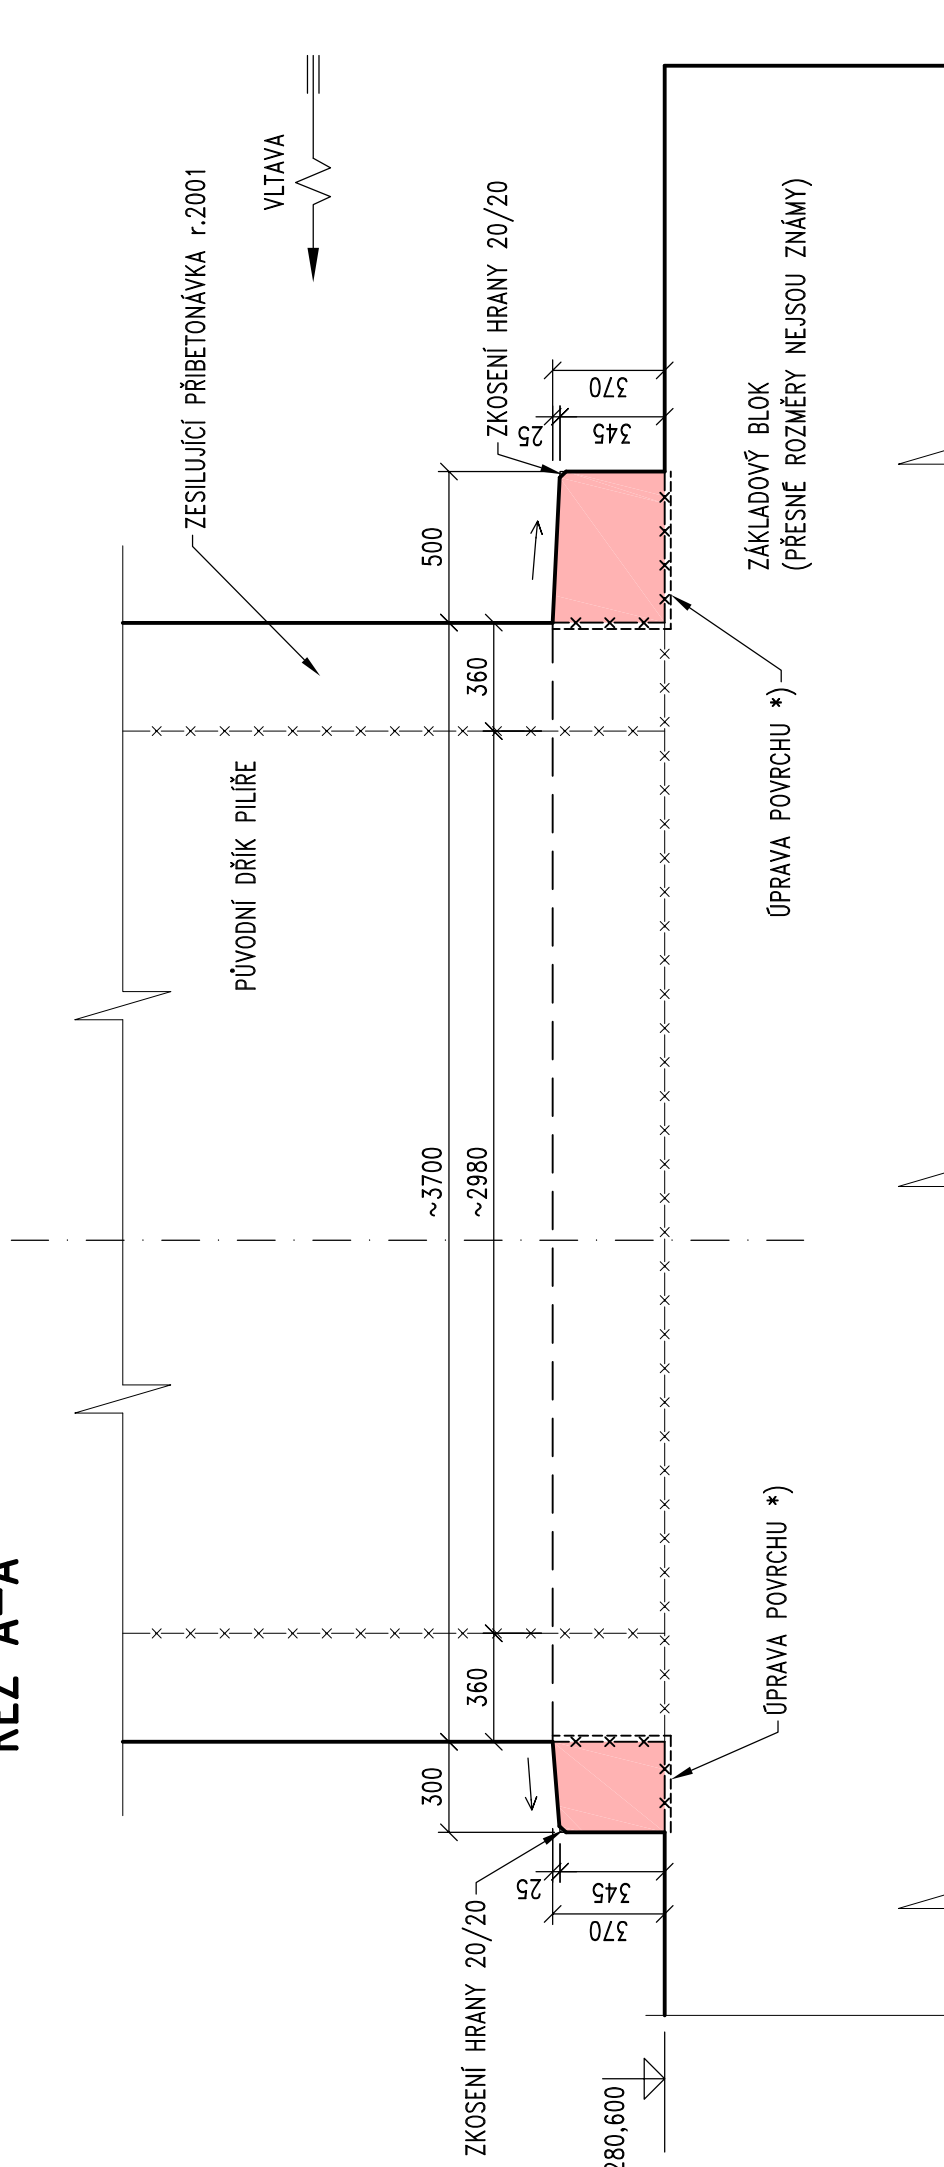

ŘEZ B-B

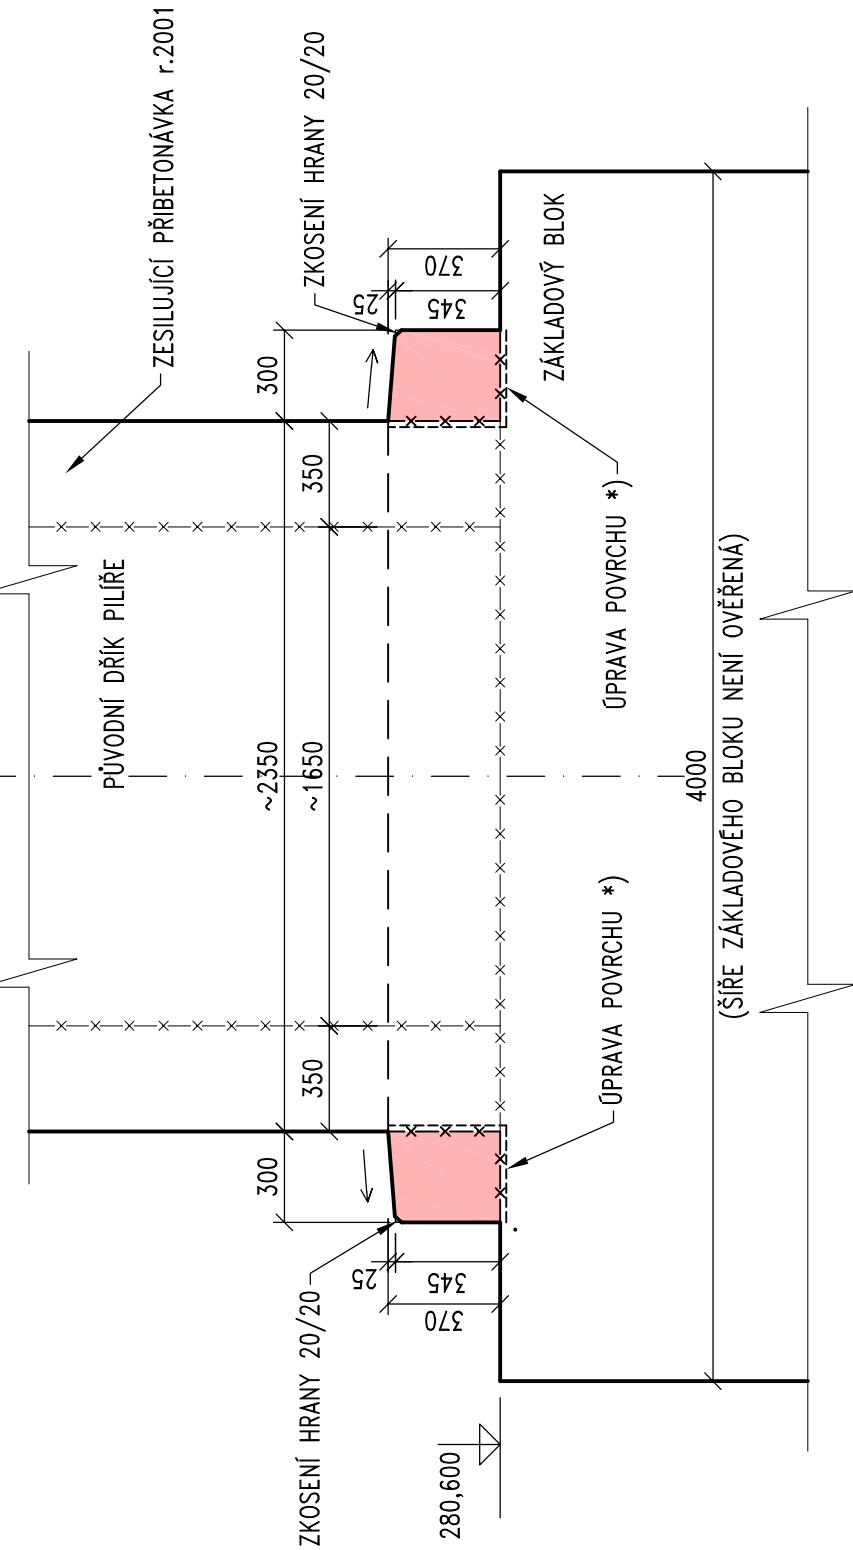

BETON: C30/37-XF3 ~1,3 m3/1 PILÍŘ

POZN:

- *) ÚPRAVA POVRCHU A POSTUP STAVEBNÍCH PRACÍ VIZ TECHNICKÁ ZPRÁVA
- VNĚJŠÍ HRANA BUDE ZKOSENÁ BROUŠENÍM 20/20 mm
- ROZMĚRY STÁVAJÍCÍCH PILÍŘŮ JSOU PŘEVZATY Z PŮVODNÍ DOKUMENTACE A MOHOU BÝT ROZDILNÉ OD SKUTEČNOSTI. PŘED ZAPOČETÍM PRACÍ MUSÍ BÝT JEDNOTLIVÉ PILÍŘE OMĚŘENY.

Číslo zakázky:	18 133 01	HIP:	
Schválil:	Ing. Václav HVÍZDAL	Zodp. projektant:	Ing. Petr KOMANEC
Tech. kontrola:	Ing. Tomáš MČKA	Vypracoval:	Dana KAUCKÁ
	60664442, tm@pontex.cz		604101410, dka@pontex.cz



Objednatel:	POVODÍ VLTAVY, s.p.	Obec:	Solenice	Kraj:	Středočeský
Akce:	VD ORLÍK-ZABEZPEČENÍ VD PŘED ÚČINKY VELKÝCH VOD	Datum:	02/2020	Stupeň:	DPS
Objekt:	SO 201-REKONSTRUKCE LÁVKY	Souprava:	Označ. přílohy		
Příloha:	OCHRANNÝ LÍMEC PATY PILÍŘŮ				
	VÝKRES TVARU				
					D 201.6