


ŘEZ A-A' M 1:50

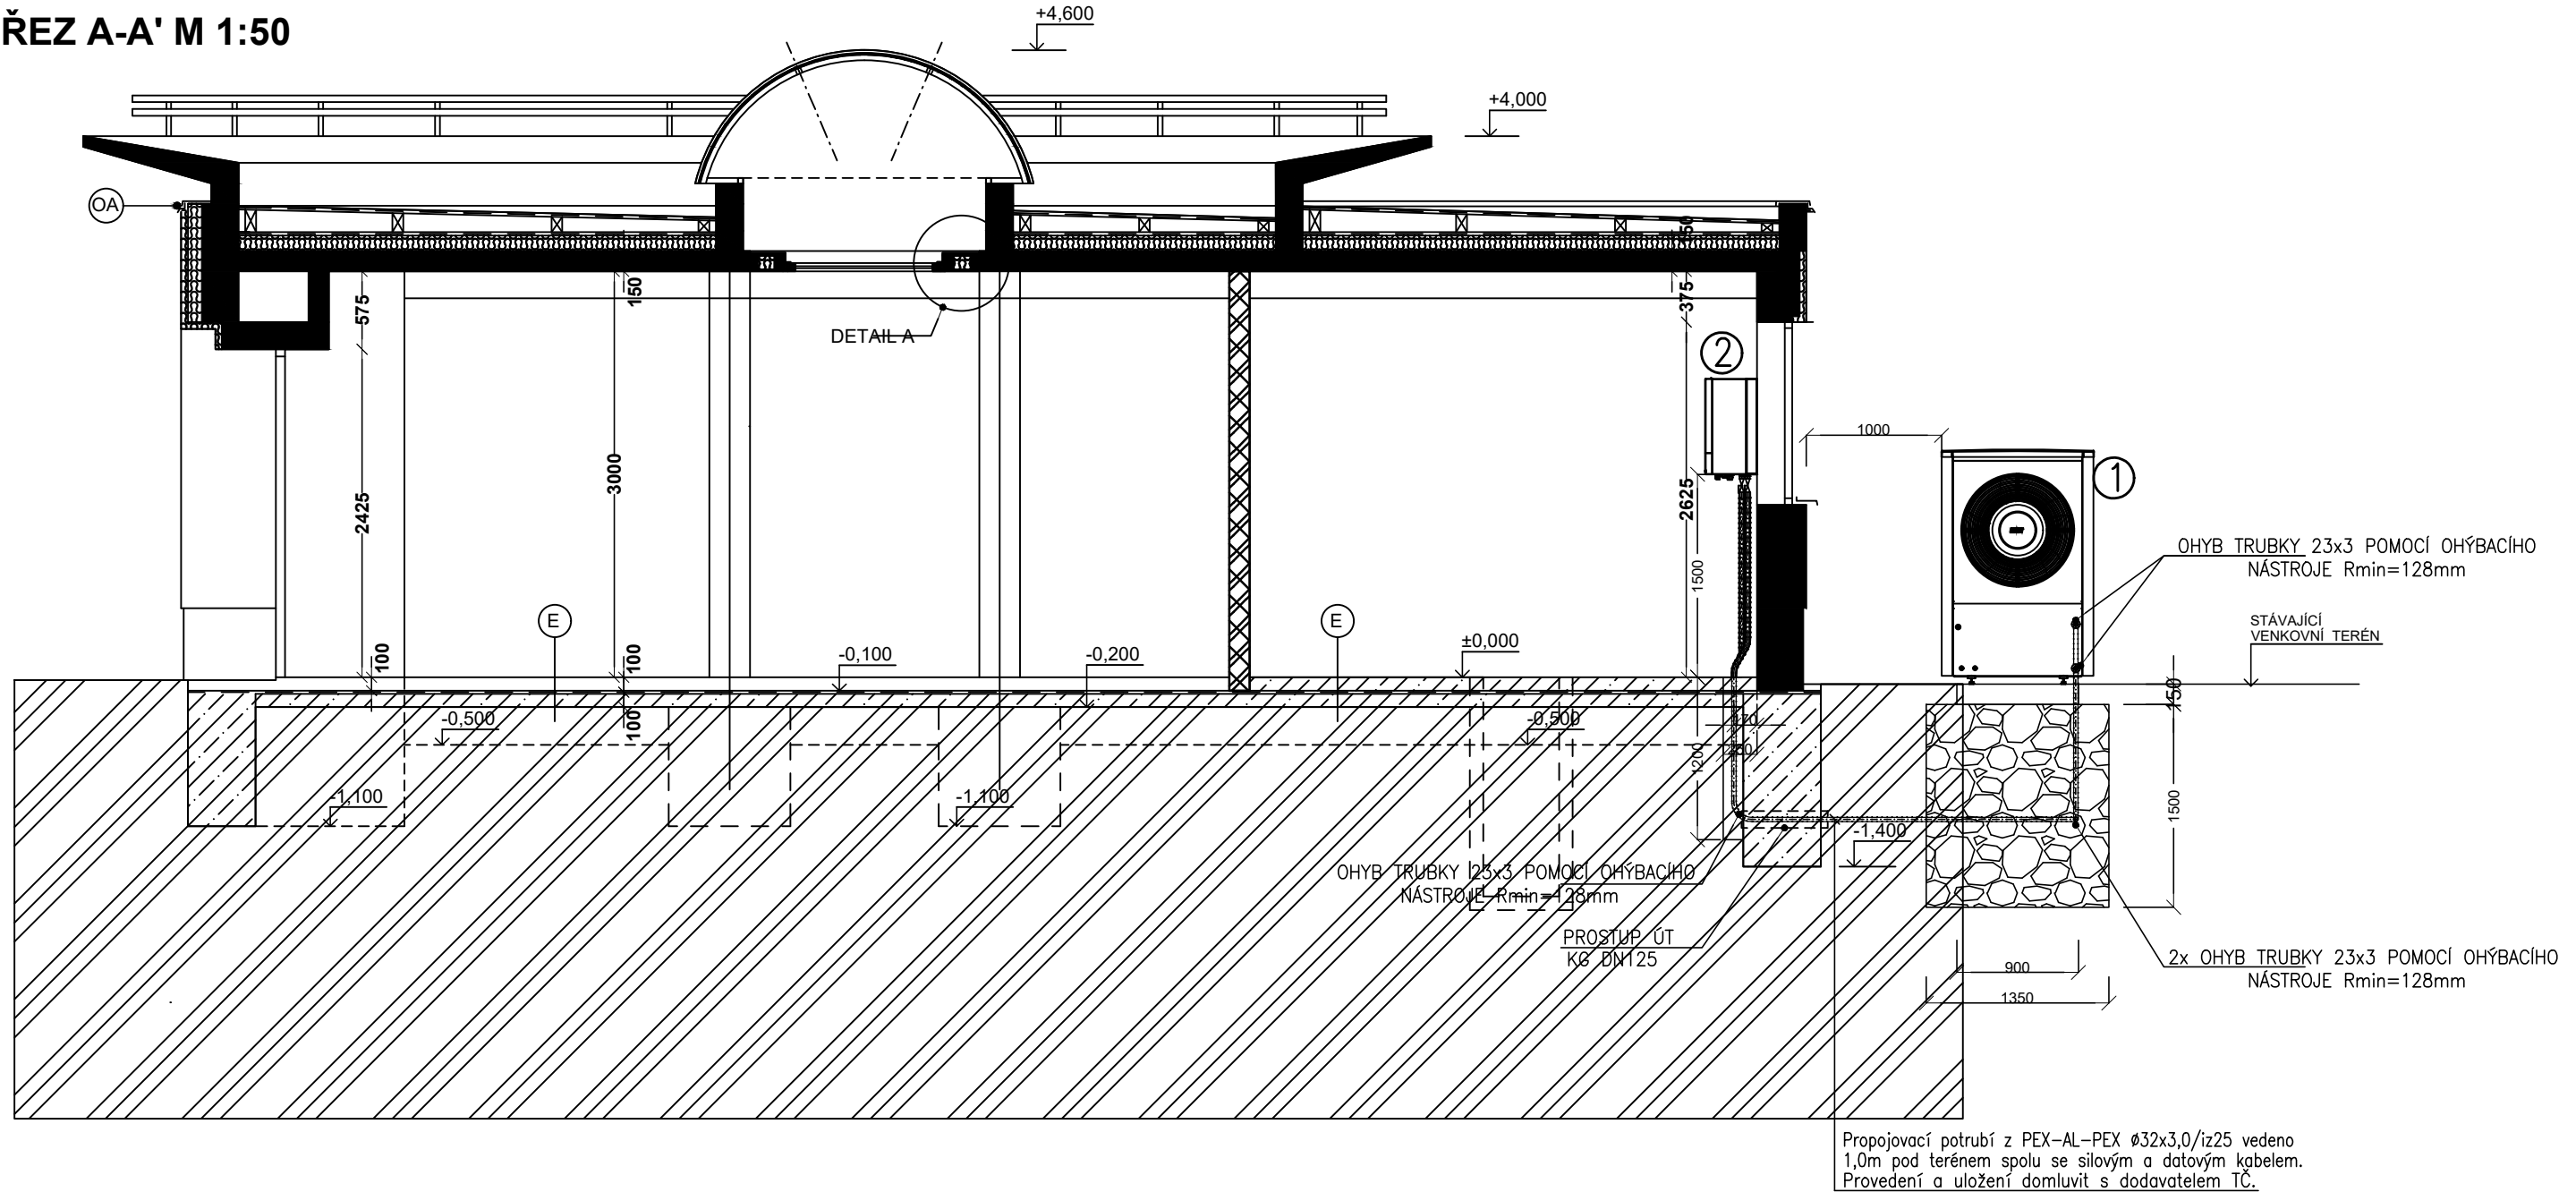

LEGENDA POZIC

- 1 Venkovní díl tepelného čerpadla typ 130-170
- 2 Vnitřní díl tepelného čerpadla modul 130-170
- 3 Přídavná membránová expanzní nádoba C 18 ve tvaru disku včetně rychloupínacího šroubení R 3/4" x 3/4" a stěnové konzoly

KLIMATIK spol. s r.o.; Vltavské nábřeží 526/7; 370 05 České Budějovice tel./fax: 420 385 346 758; email: sosolik@klimatik.cz			
	D.1.4. - VYTÁPĚNÍ		
	Zodpovědný projektant	Vypracoval	Naše zakázkové číslo: 05-23-005
	Ing. Pastorek Jaroslav	Ing. Šošolík Jaroslav	

atelier <
--