



KATASTRÁLNÍ SITUAČNÍ VÝKRES M 1:500

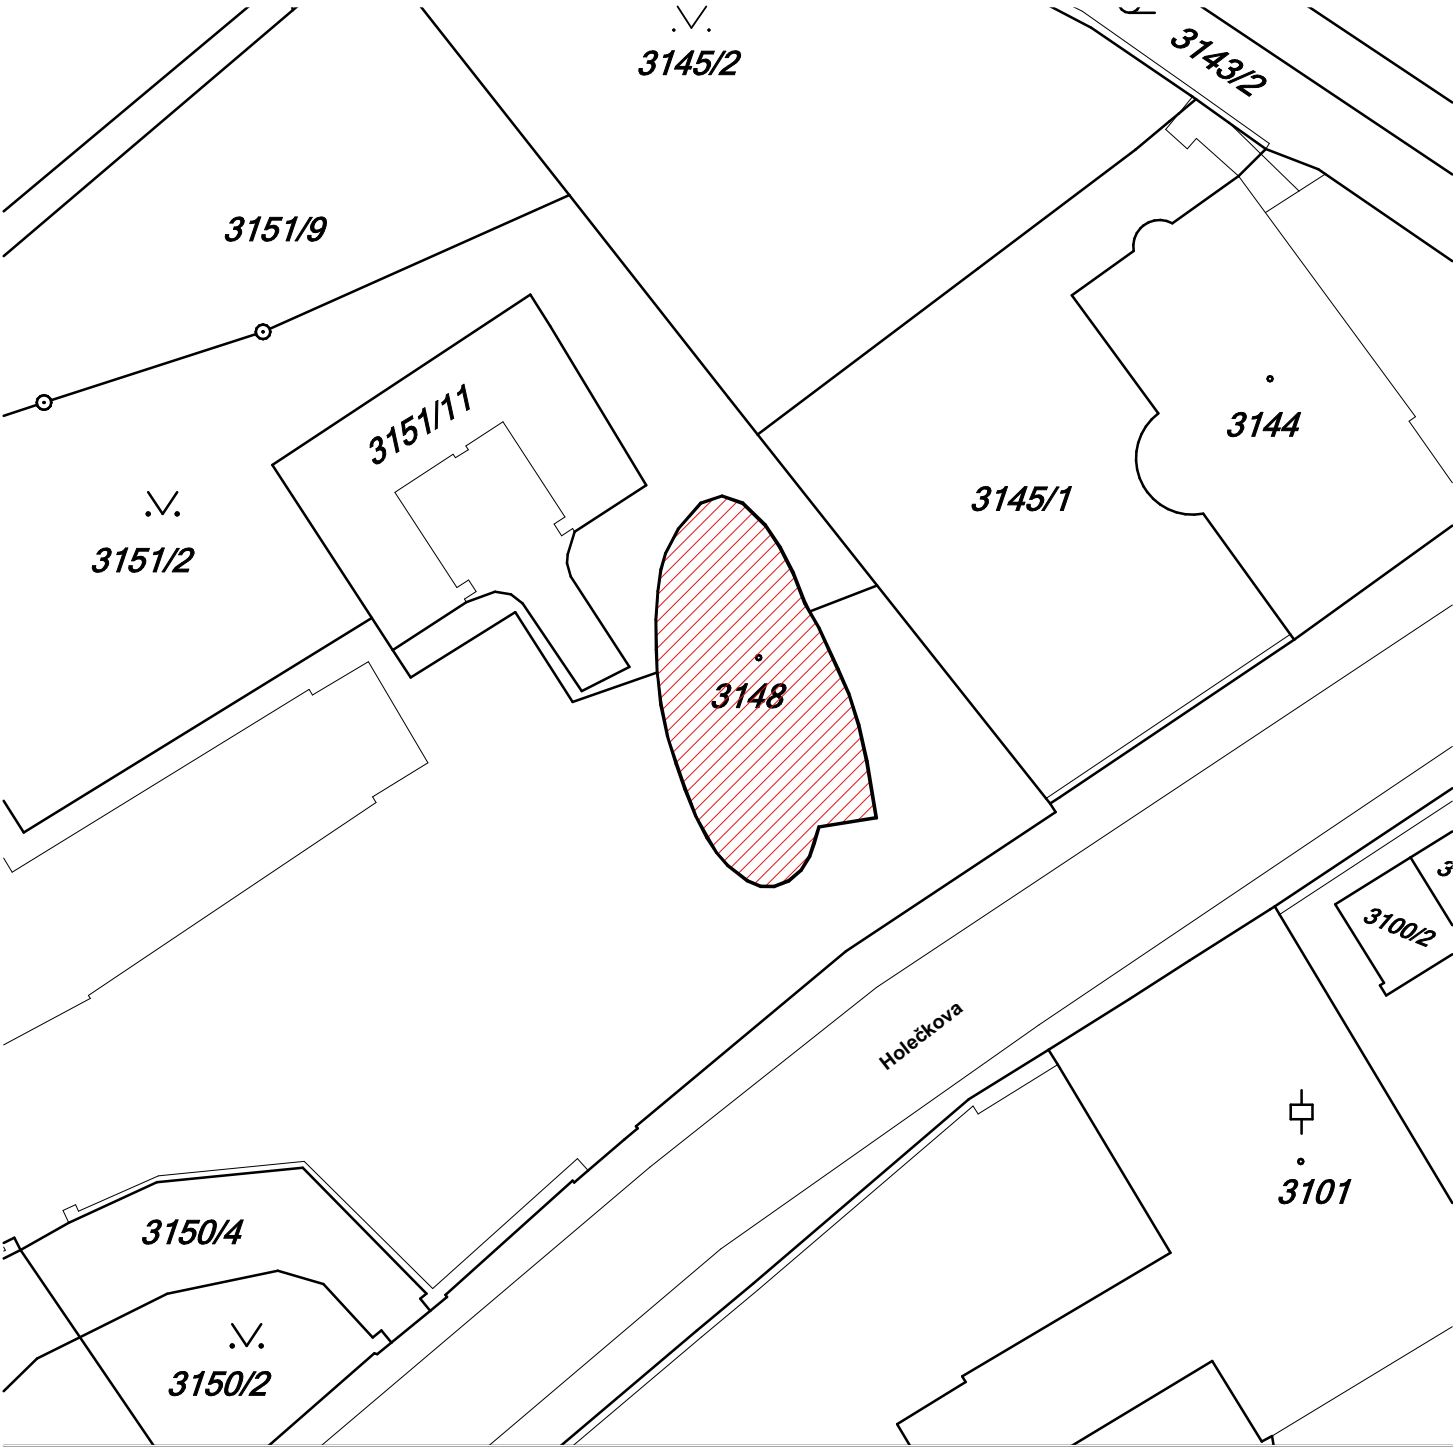

zdroj:nahlizenidokn.cuzk.cz

Hranice KN jsou získány digitalizací snímku katastrální mapy, jejich zakres je pouze informativní.

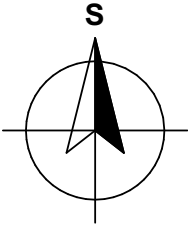

<div>atelier</div> <div>MALEC</div>	<div>AUTOR PROJEKTU: Ing. arch. Martin Malec</div> <div>ZODP. PROJEKTANT: Ing. arch. Martin Malec</div> <div>VYPRACOVAL: Ing. Jana Suchá</div> <div>KRESLIL: Ing. Jana Suchá</div> <div>INVESTOR: Povodí Vltavy, státní podnik</div> <div>Holečkova 8, 150 00 Praha 5 - Smíchov</div>	<div>atelier MALEC, Na Mlýnské stoece 9/a</div> <div>370 01 České Budějovice, Česká republika</div> <div>tel.: +420 387 331 547, fax: +420 387 415 000</div> <div>e-mail: malec@atelier-malec.cz</div>	
		PROFESE:	VYHOTOVENÍ:
		STAVEBNÍ	
		FORMÁT: 1A4	
	AKCE:	DATUM: 4/2023	
	REKONSTRUKCE GARÁŽÍ V AREÁLU	ČÍS. ZAKÁZKY: 03-PP-06/23	
	GENERÁLNÍHO ŘEDITELSTVÍ PVL	STUPĚN: PROJEKT PRO	
	Holečkova 3178/8	STAVEBNÍ POVOLENÍ A	
	150 00 Praha 5 - Smíchov	PROVEDENÍ STAVBY	
OBSAH:	MĚŘÍTKO:	Č.V.:	
C	1 : 500	C.4	
KATASTRÁLNÍ SITUAČNÍ VÝKRES			