



# OBNOVA KAMENNÉHO ZÁHOZU 1:100

## PŮDORYS

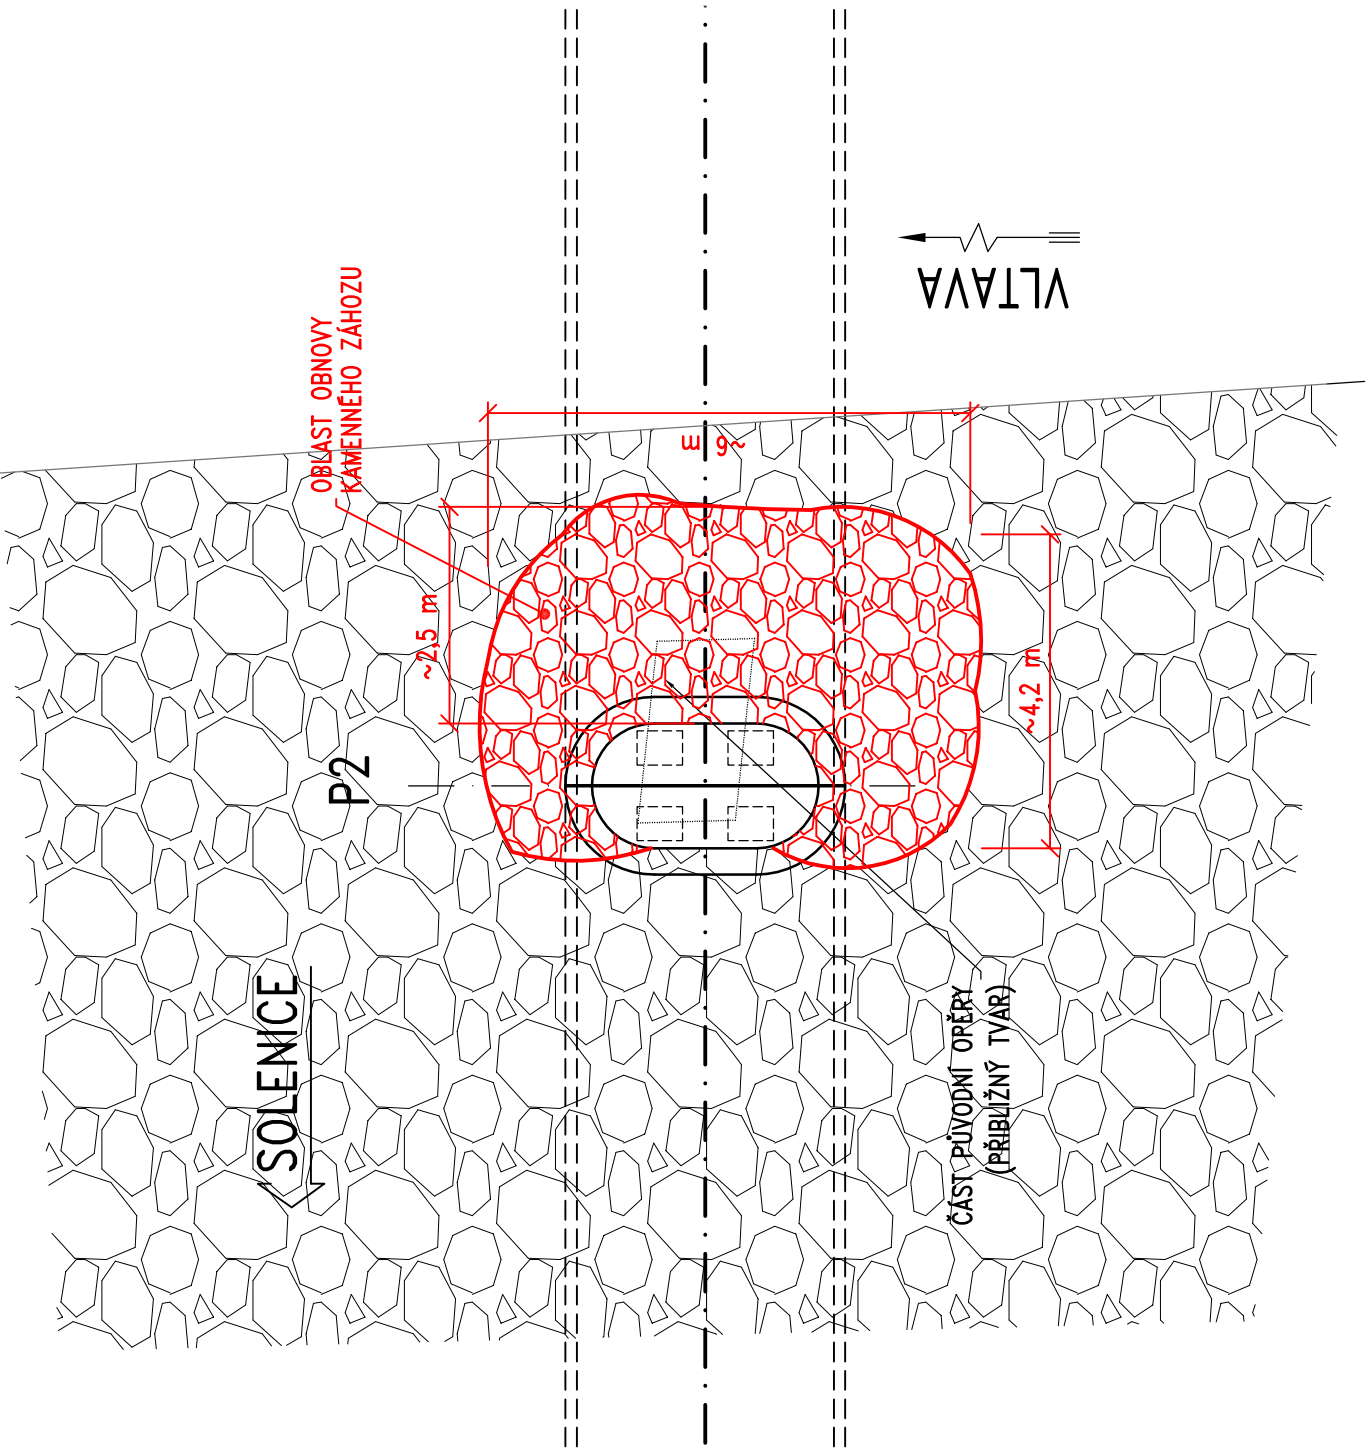

## PODÉLNÝ ŘEZ

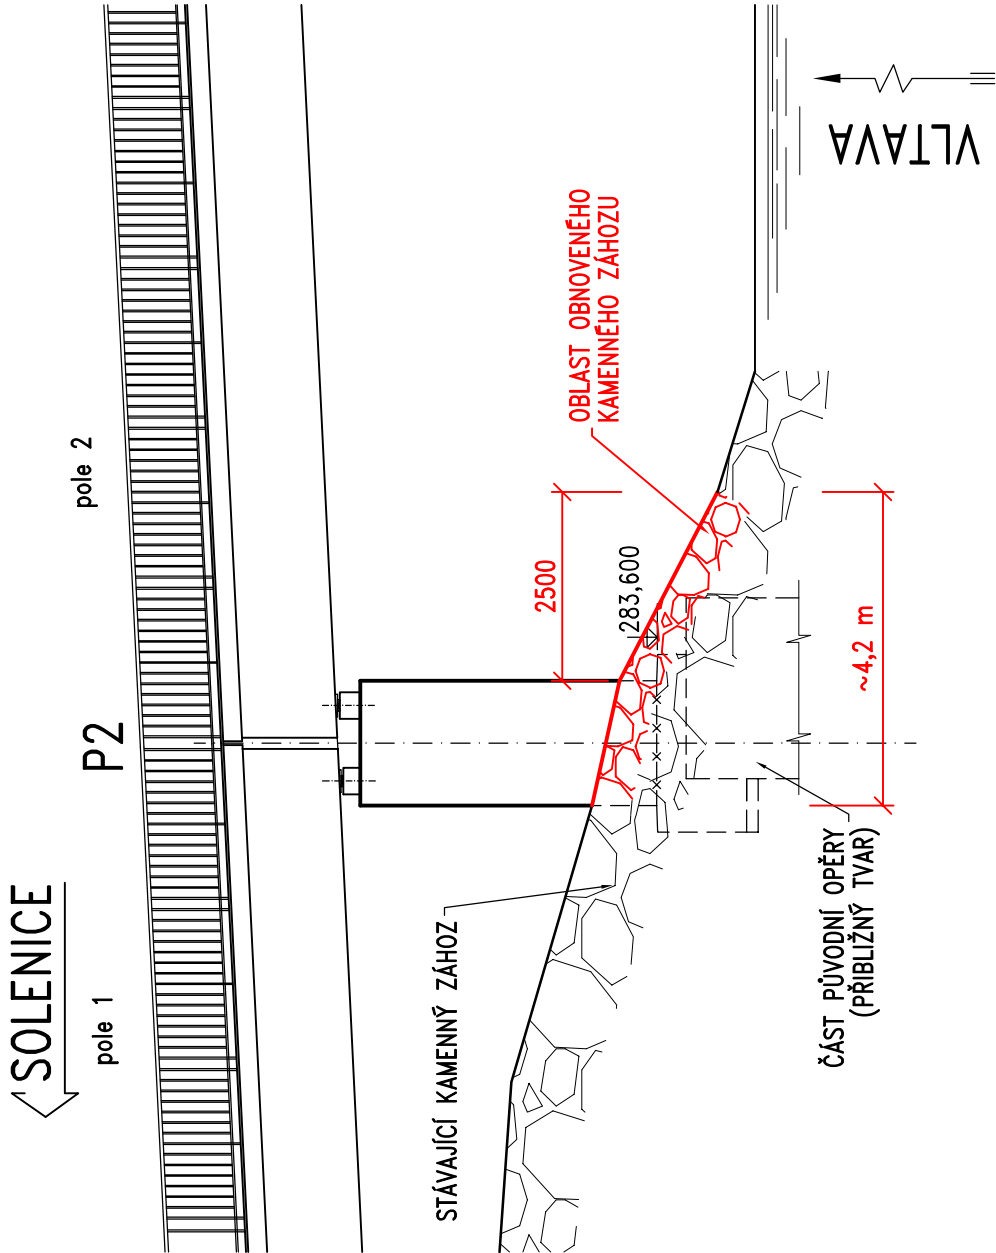

### POZN:

- PŮVODNÍ ZÁHOZ BUDE VYČISTĚN OD NEČISTOT A VEGETACE, STÁVAJÍCÍ KAMENY SE POROVNAJÍ
- NÁSLEDNĚ SE ZÁHOZ DOPLNÍ NOVÝMI KAMENY TAK, ABY OBNOVOVANÁ PLOCHA NAVAZOVALA NA OKOLNÍ PŮVODNÍ ČÁSTI ZÁHOZU
- KAMENY MUSÍ BÝT ŘÁDNĚ POROVNÁNY, ABY NEDOCHÁZELO K JEJICH SESUNUTÍ
- ZÁHOZEM NESMÍ BÝT ZMENŠEN PRŮTOČNÝ PROFIL VODNÍHO TOKU
- PRO DOPLNĚNÍ BUDE POUŽIT ZÁHOZOVÝ KÁMEN O VELIKOSTI HRANY min.0,3 m A VĚTŠÍ
- KAMENNÝ ZÁHOZ BUDE PROVEDEN DLE TNV 752103 A ZÁROVEN MUSÍ SPLŇOVAT POŽADAVKY UVEDENÉ V ČSN EN 13383-1 A ČSN EN 13383-2

PŘEDPOKLÁDANÝ OBJEM KAMENIVA – do 10 m<sup>3</sup>

Číslo zakázky:	18 133 01	HIP:	
Schválil:	Ing. Václav HVÍZDAL	Zodp. projektant:	Ing. Petr KOMANEC
Tech. kontrola:	Ing. Tomáš MÍČKA	Vypracoval:	Ing. Dana KAUCKÁ
606644442, tm@pontex.cz		604101410, dka@pontex.cz	



Objednatel:	POVODÍ VLTAVY, s.p.	Obec:	Solenice	Kraj:	Středočeský
Akce:	VD ORLÍK-ZABEZPEČENÍ VD PŘED ÚČINKY VELKÝCH VOD REKONSTRUKCE LÁVKY SOLENICE				
Objekt:	SO 201-REKONSTRUKCE LÁVKY				
Príloha:	OBNOVA ZÁHOZU U PILÍŘE 2				
	Datum	Stupeň			
	02/2020	DPS			
	Souprava	Označ. přílohy			
		D			
		201.11			