





Investor: Povodí Labe, státní podnik Ev. č. objednatele: D952200034	Místo: VPK Roudnice nad Labem	Gen. projektant: Kvintus Miroslav	Kvintus Miroslav ČKAIT: 0400970 IČ: 442 36841
		Manager projektu: Kvintus Miroslav	
		Revidoval: Kvintus Miroslav	
Akce: VD Roudnice nad Labem, oprava pohonů uzávěrů obtoků VPK PS2 Část elektro a ARS		Kreslil: Ing. Strmiska Petr	Formát: A3
		Schválil: Kvintus Miroslav	Stupeň: DSJ-DPS
		Datum: 10/2022	Měřitko:
Název výkresu: Obvody určené pro demontáž v rozvaděči RM1		Číslo výkresu: PS2-80	Číslo listu / Počet listů: 80/85

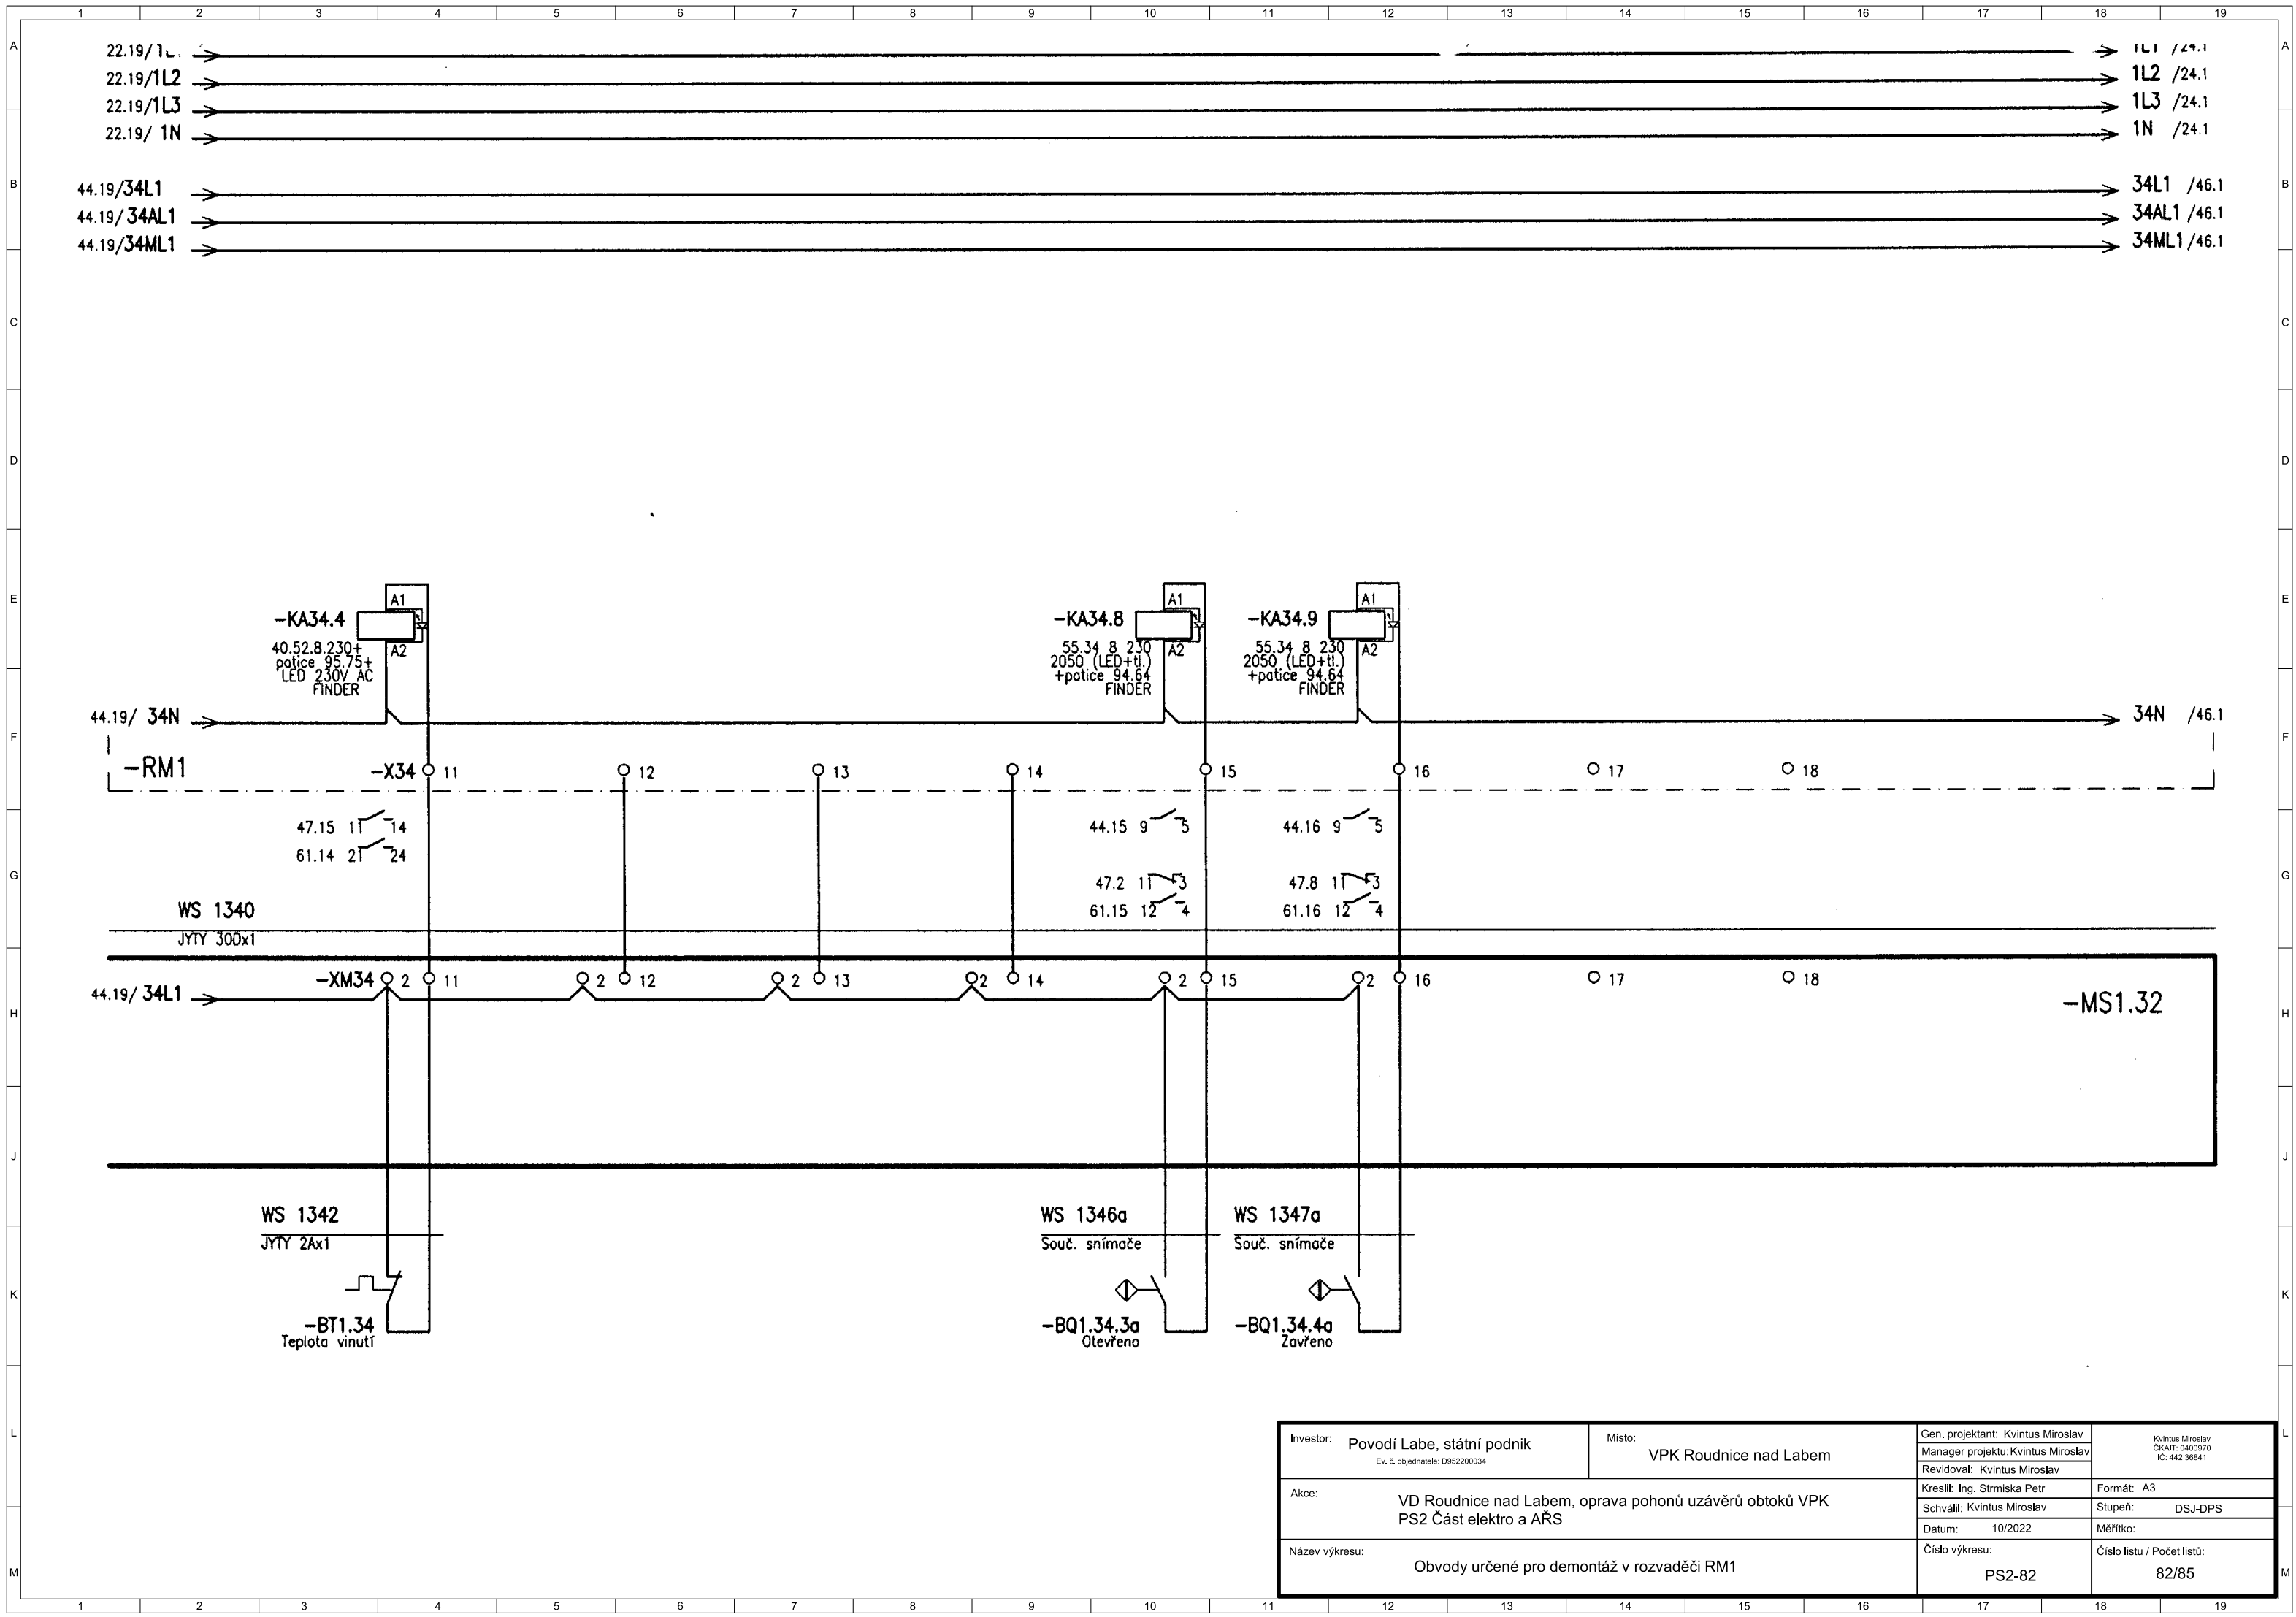

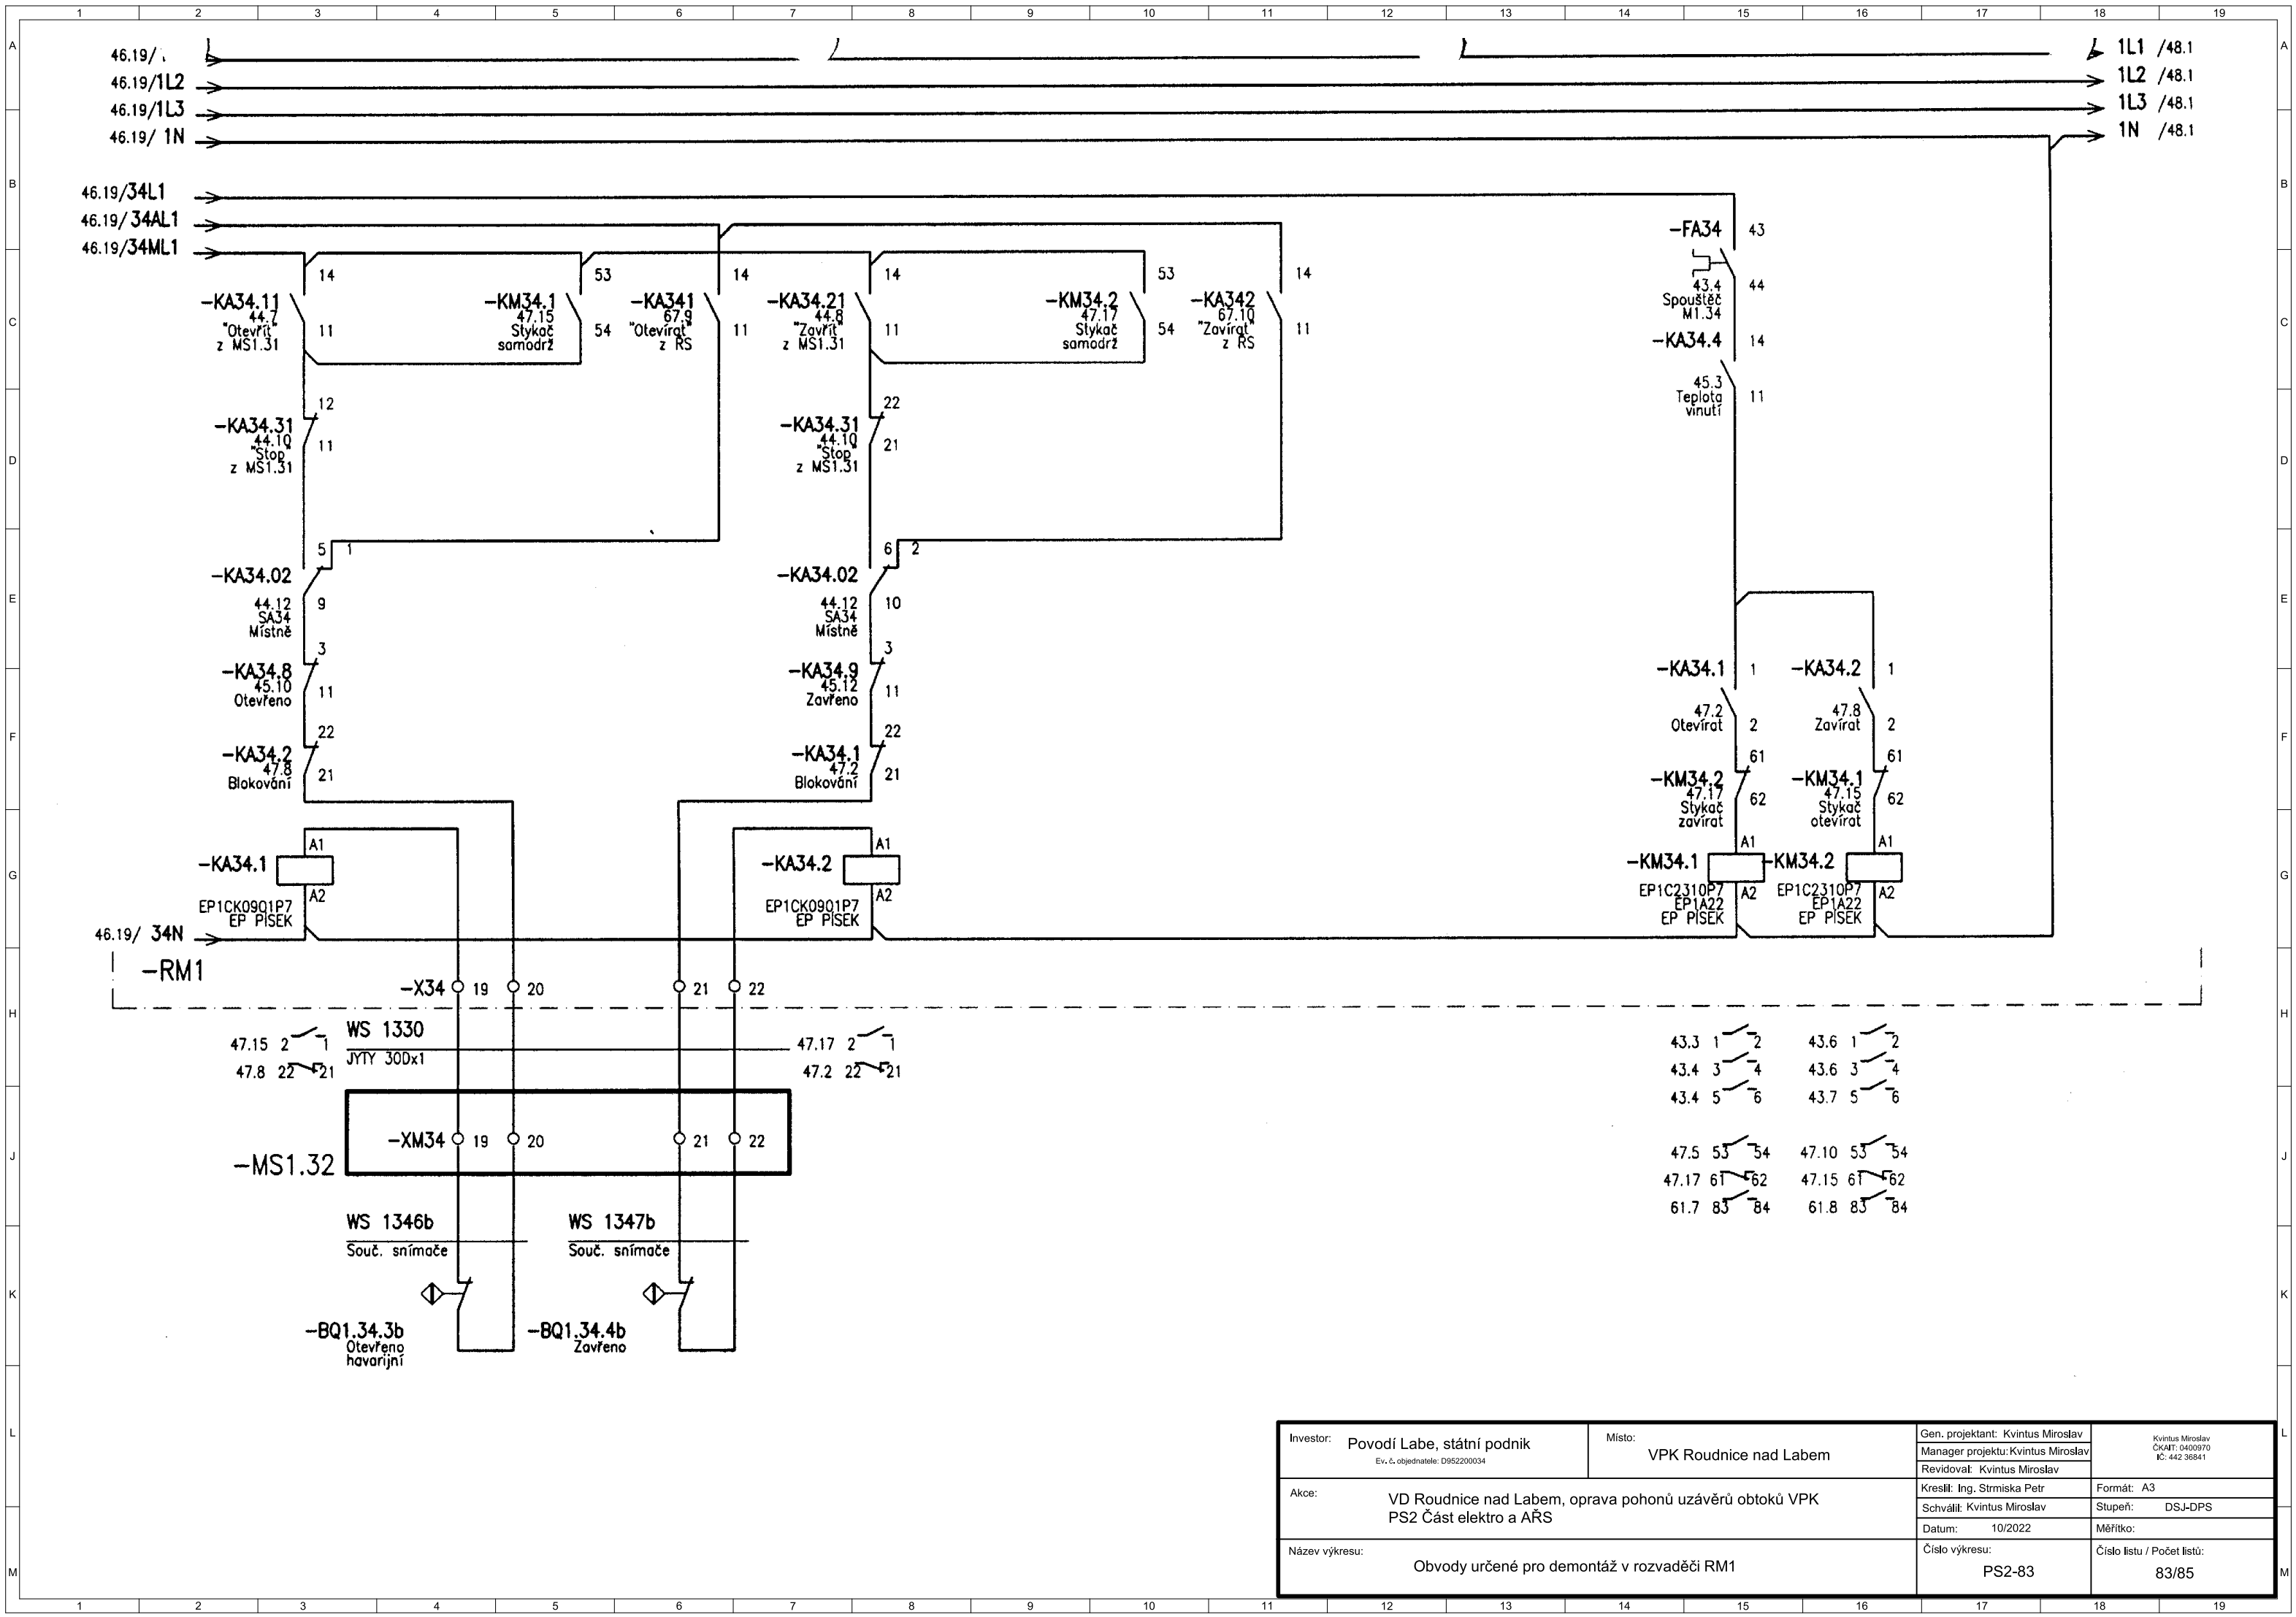

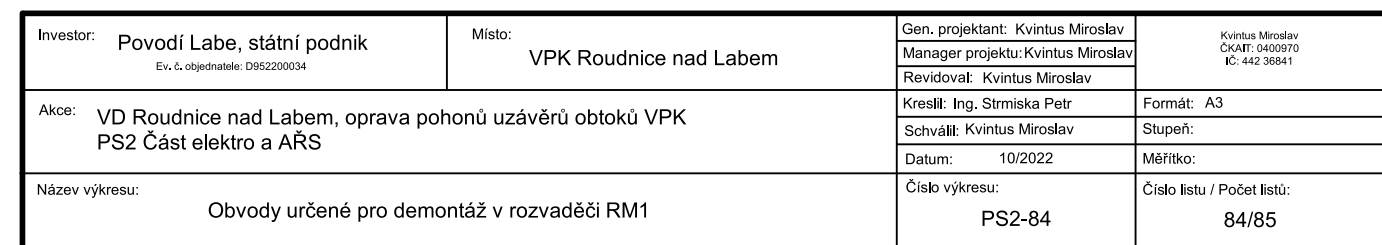

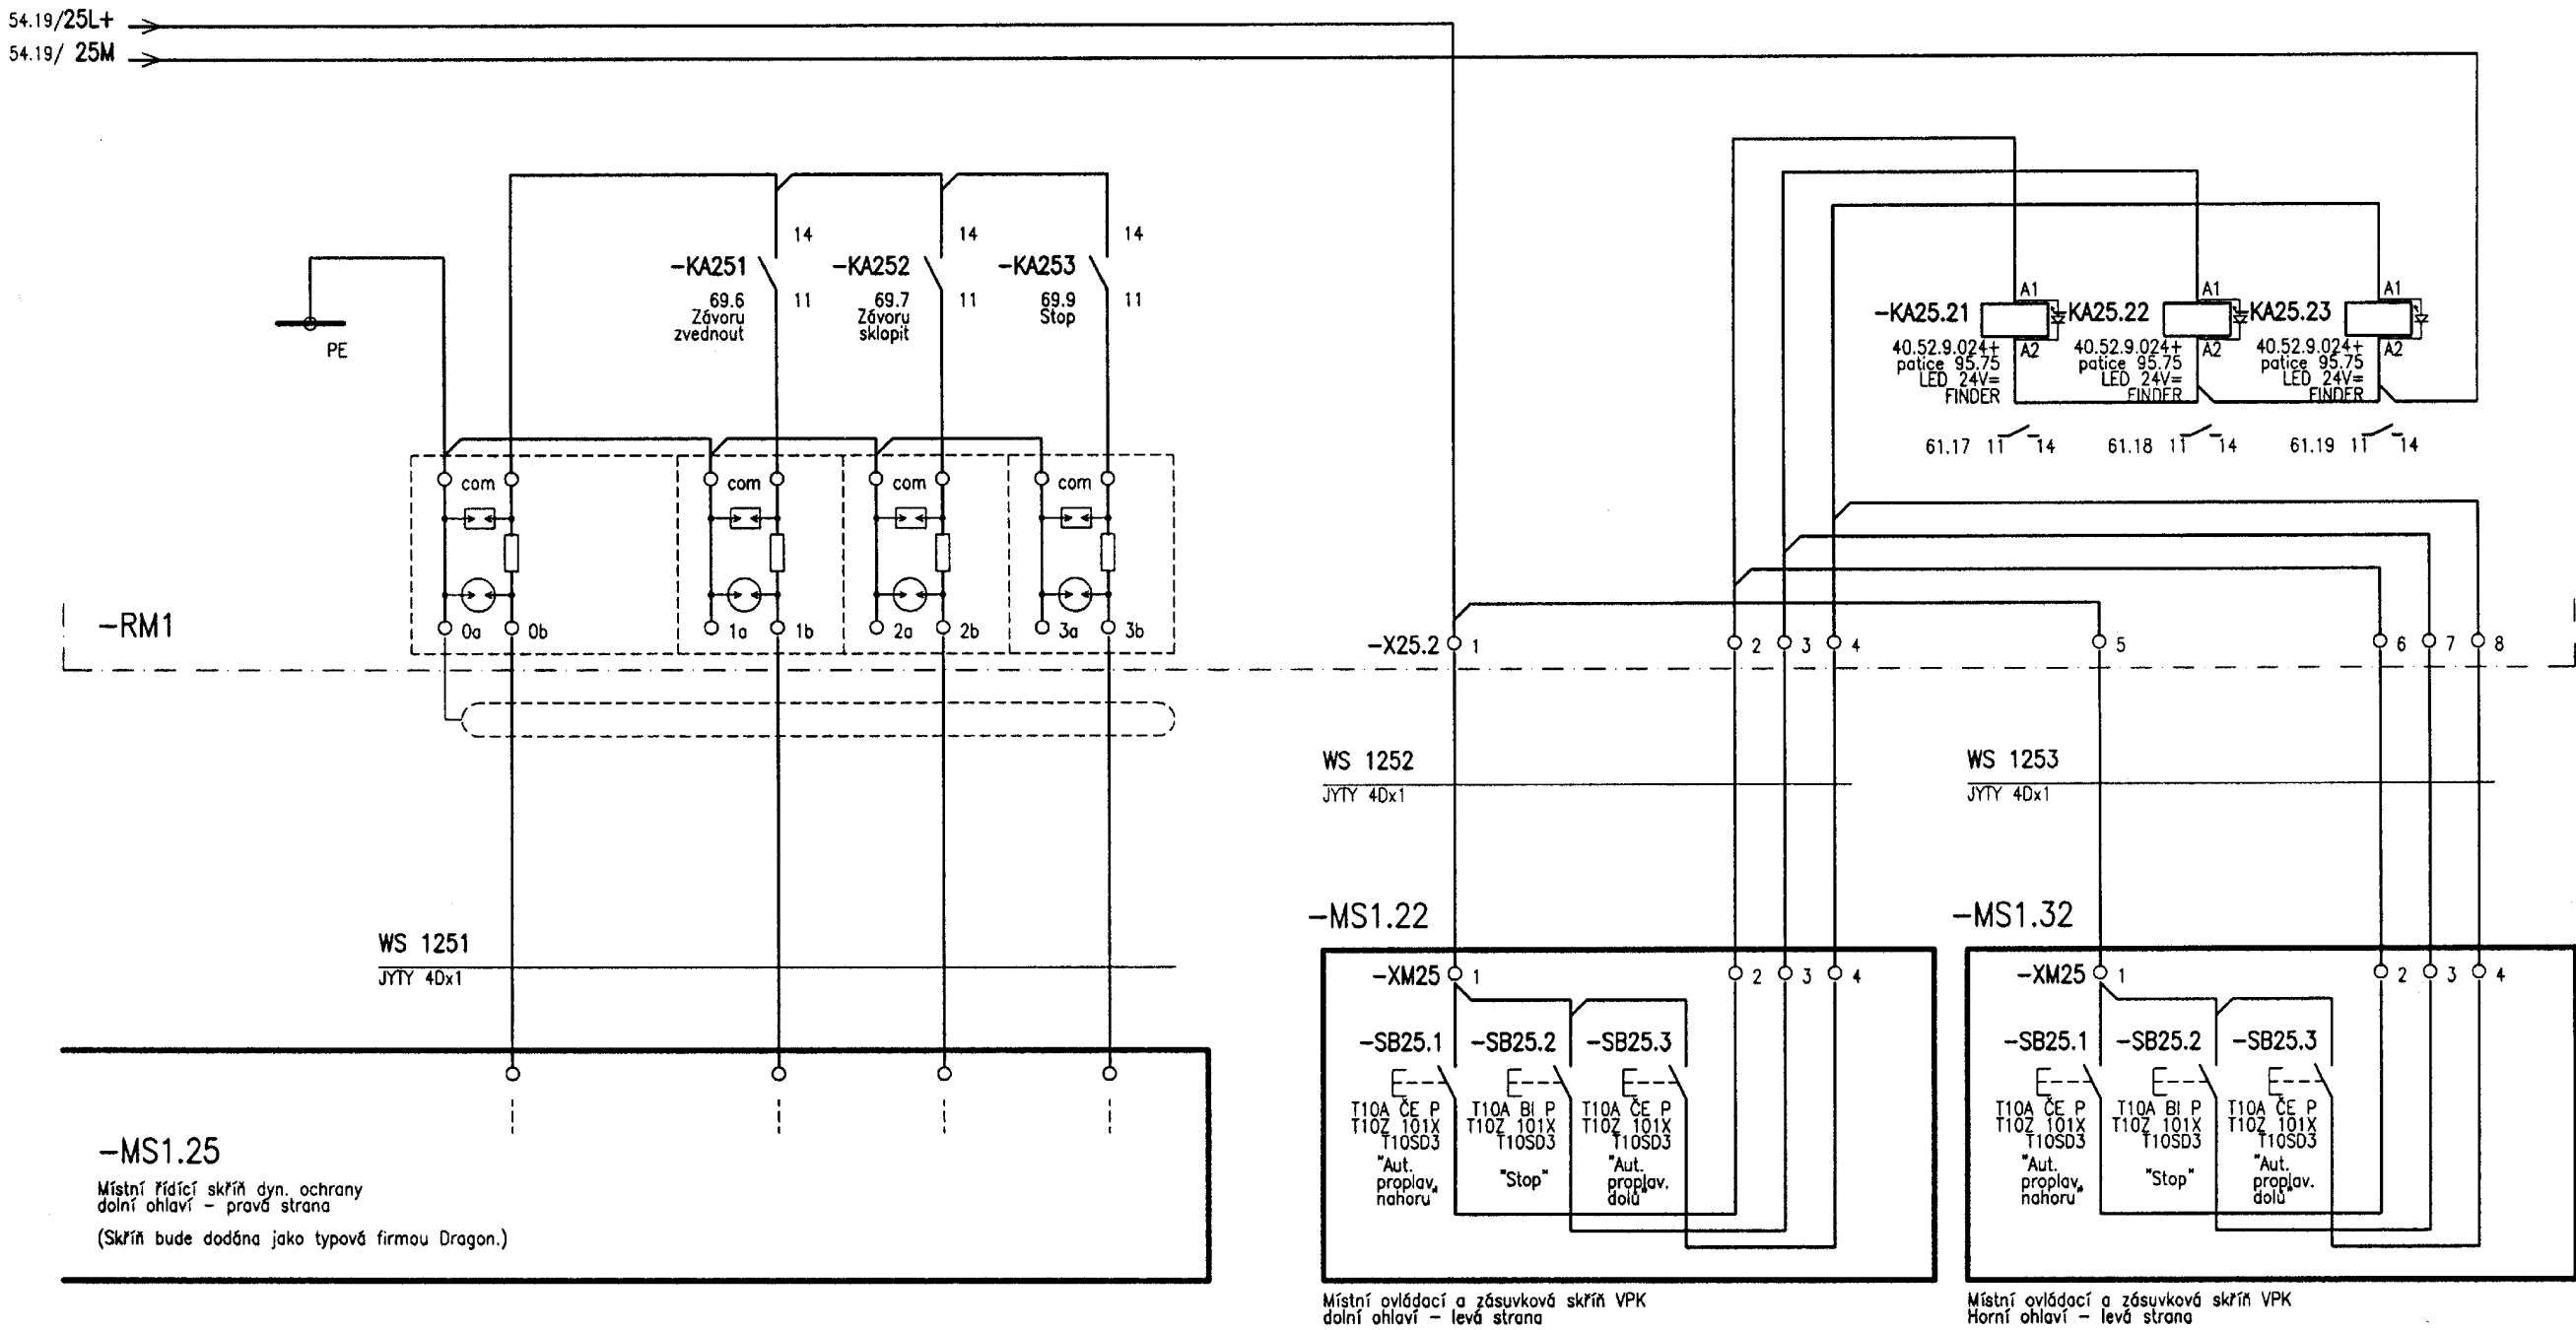

Investor: Povodí Labe, státní podnik Ev. č. objednávky: D952200034	Místo: VPK Roudnice nad Labem	Gen. projektant: Kvintus Miroslav	Kvintus Miroslav ČKAIT: 0400970 IČ: 442 36841
		Manager projektu: Kvintus Miroslav	
		Revidoval: Kvintus Miroslav	
Akce: VD Roudnice nad Labem, oprava pohonů uzávěrů obtoků VPK PS2 Část elektro a AŘS	Název výkresu: Obvody určené pro demontáž v rozvaděči RM1	Kreslil: Ing. Strmiska Petr	Formát: A3
		Schválil: Kvintus Miroslav	Stupeň: DSJ-DPS
		Datum: 10/2022	Měřitko:
		Číslo výkresu: PS2-85	Číslo listu / Počet listů: 85/85