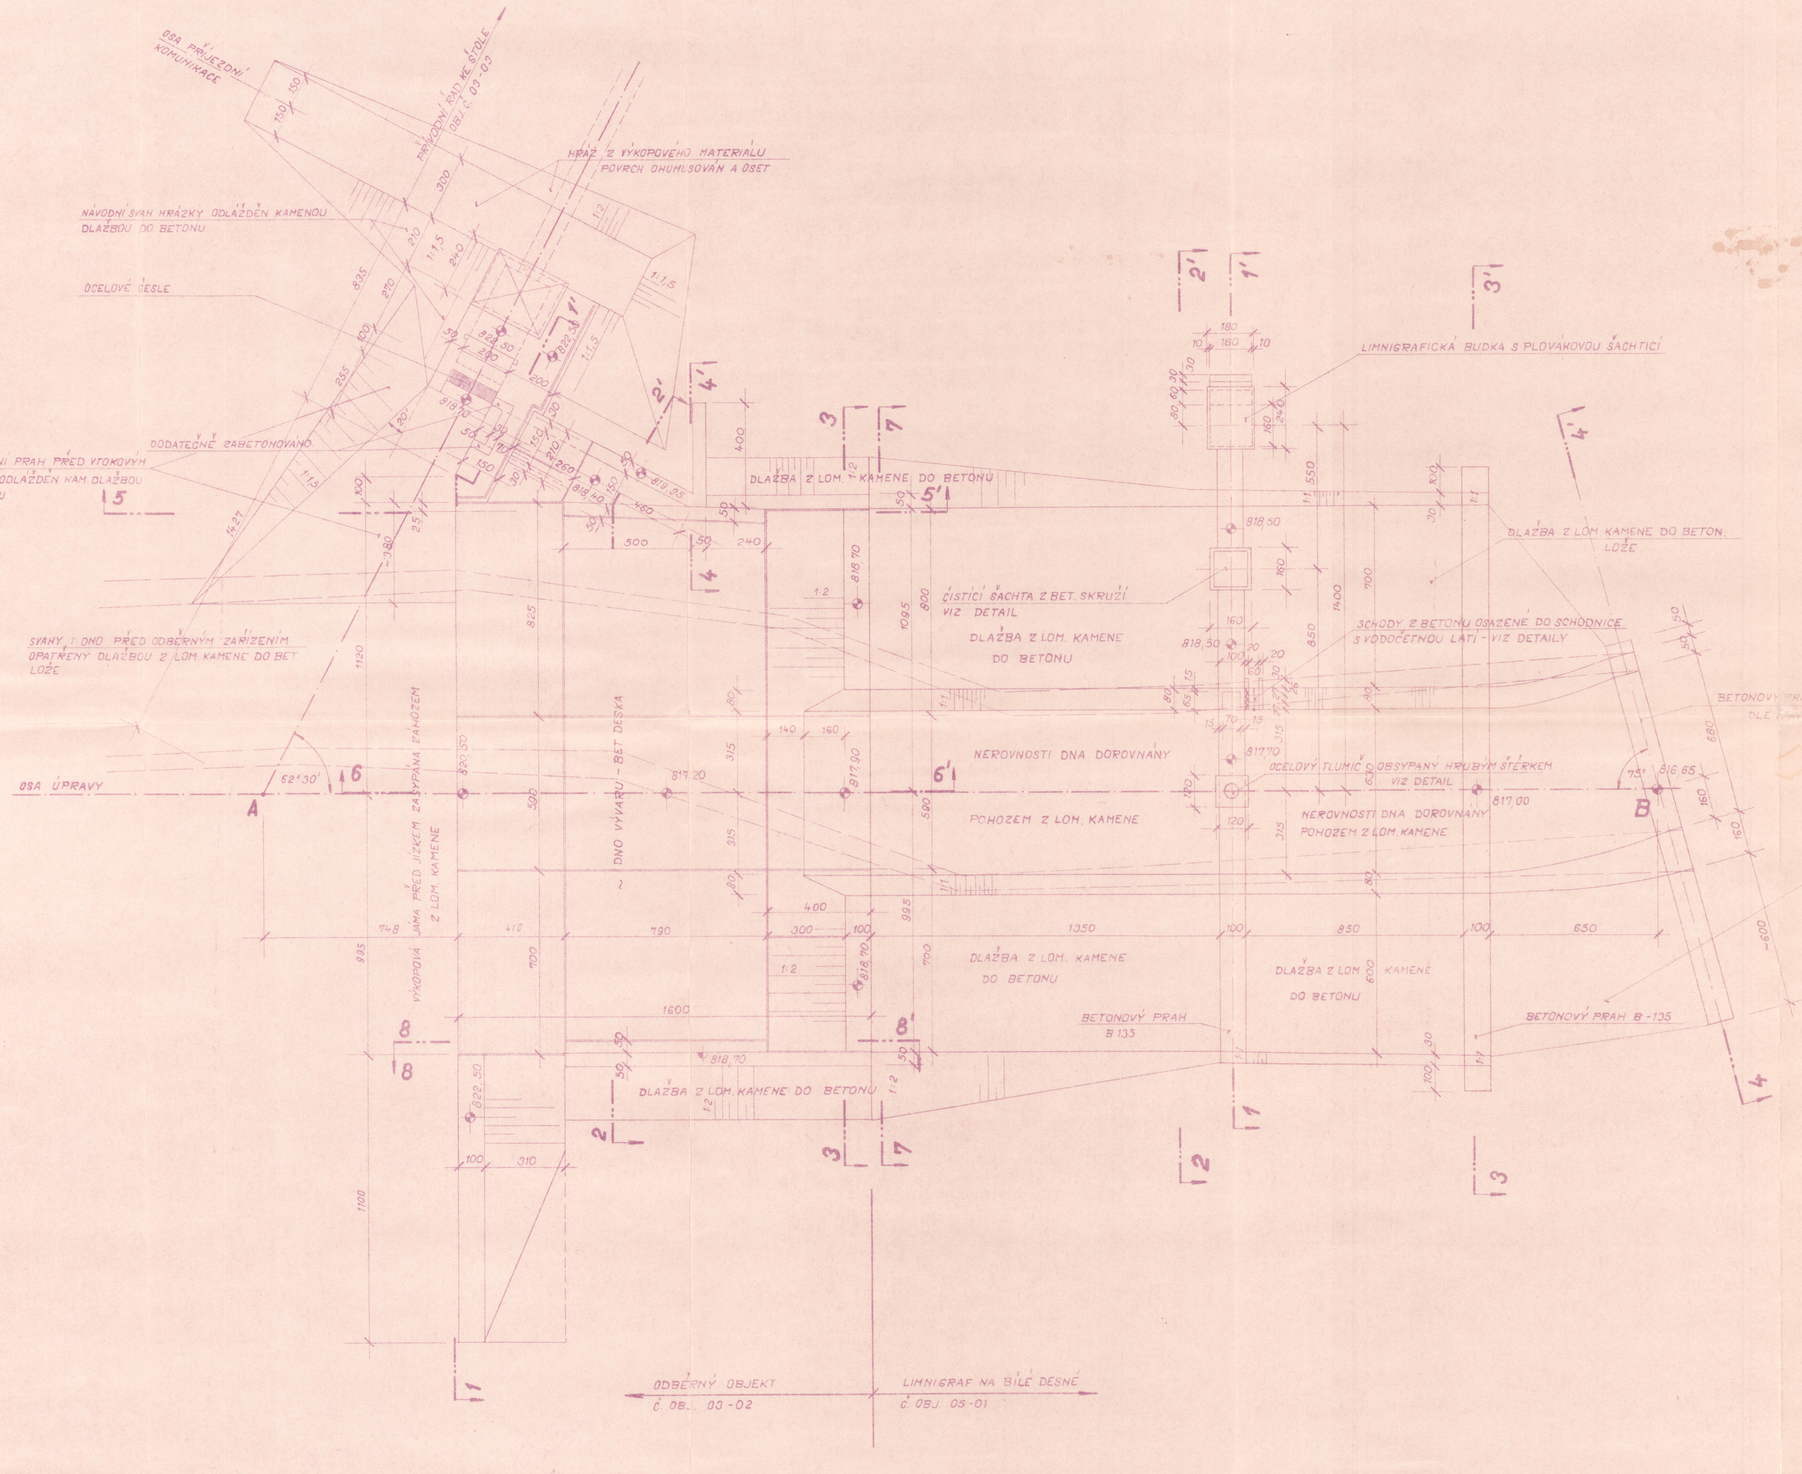

TĚŽKÝ ZÁHOZ SE MEZI DVĚMA BET. PRAHY PROVEDE TAK, ABY SE ÚPRAVA KORYTA V MĚRNÉM PROFILU PLYNULE NAPOJILA NA STÁVAJÍCÍ KORYTO

BETON ODBĚRNÉHO OBJEKTU V_4-T_{50}-170

BETON LIMNIGRAFU V_4-T_{50}-135

BODY A, B SLOUŽÍ K VYTÝČENÍ OSY ÚPRAVY OD POLYGONU 21-22 (VIZ VÝKRES Č. 46 143)

OBJEKT 03-02
ČÁST C

PRO VÝŠKOVÝ, SITUČNÍ BAGR PŘI VRCHOVÉ VUTNOSTI 100 mm

ZPRACOVAL	ing. Skoda		
KRESLIL	Šafář		
ing. ŠVEC	ing. ŠVEC		

VODOVOD SE SOUŠÍ
VŘEŠŤOVSKÝ POTOK Z BÍLÉ DESNÉ

ODBĚRNÝ OBJEKT
DŮSOBYS ODBĚRNÍHO OBJEKTU

SCHVÁLIL ČSSZ	JABLONEC n. N.		
ÚZT - PRAHA	105-11 7311-161	46 144	12