


PODELNÝ ŘEZ PŘEPAD. HRANOU 1-1'

PRÍČNÝ REZ VÝVAREM 2-2'

PODÉLNÝ ŘEZ PRAHEM VÝVARU
3 - 3'

ZAVÁZÁNÍ LEVÉ ZDI VÝVARU 4-4'

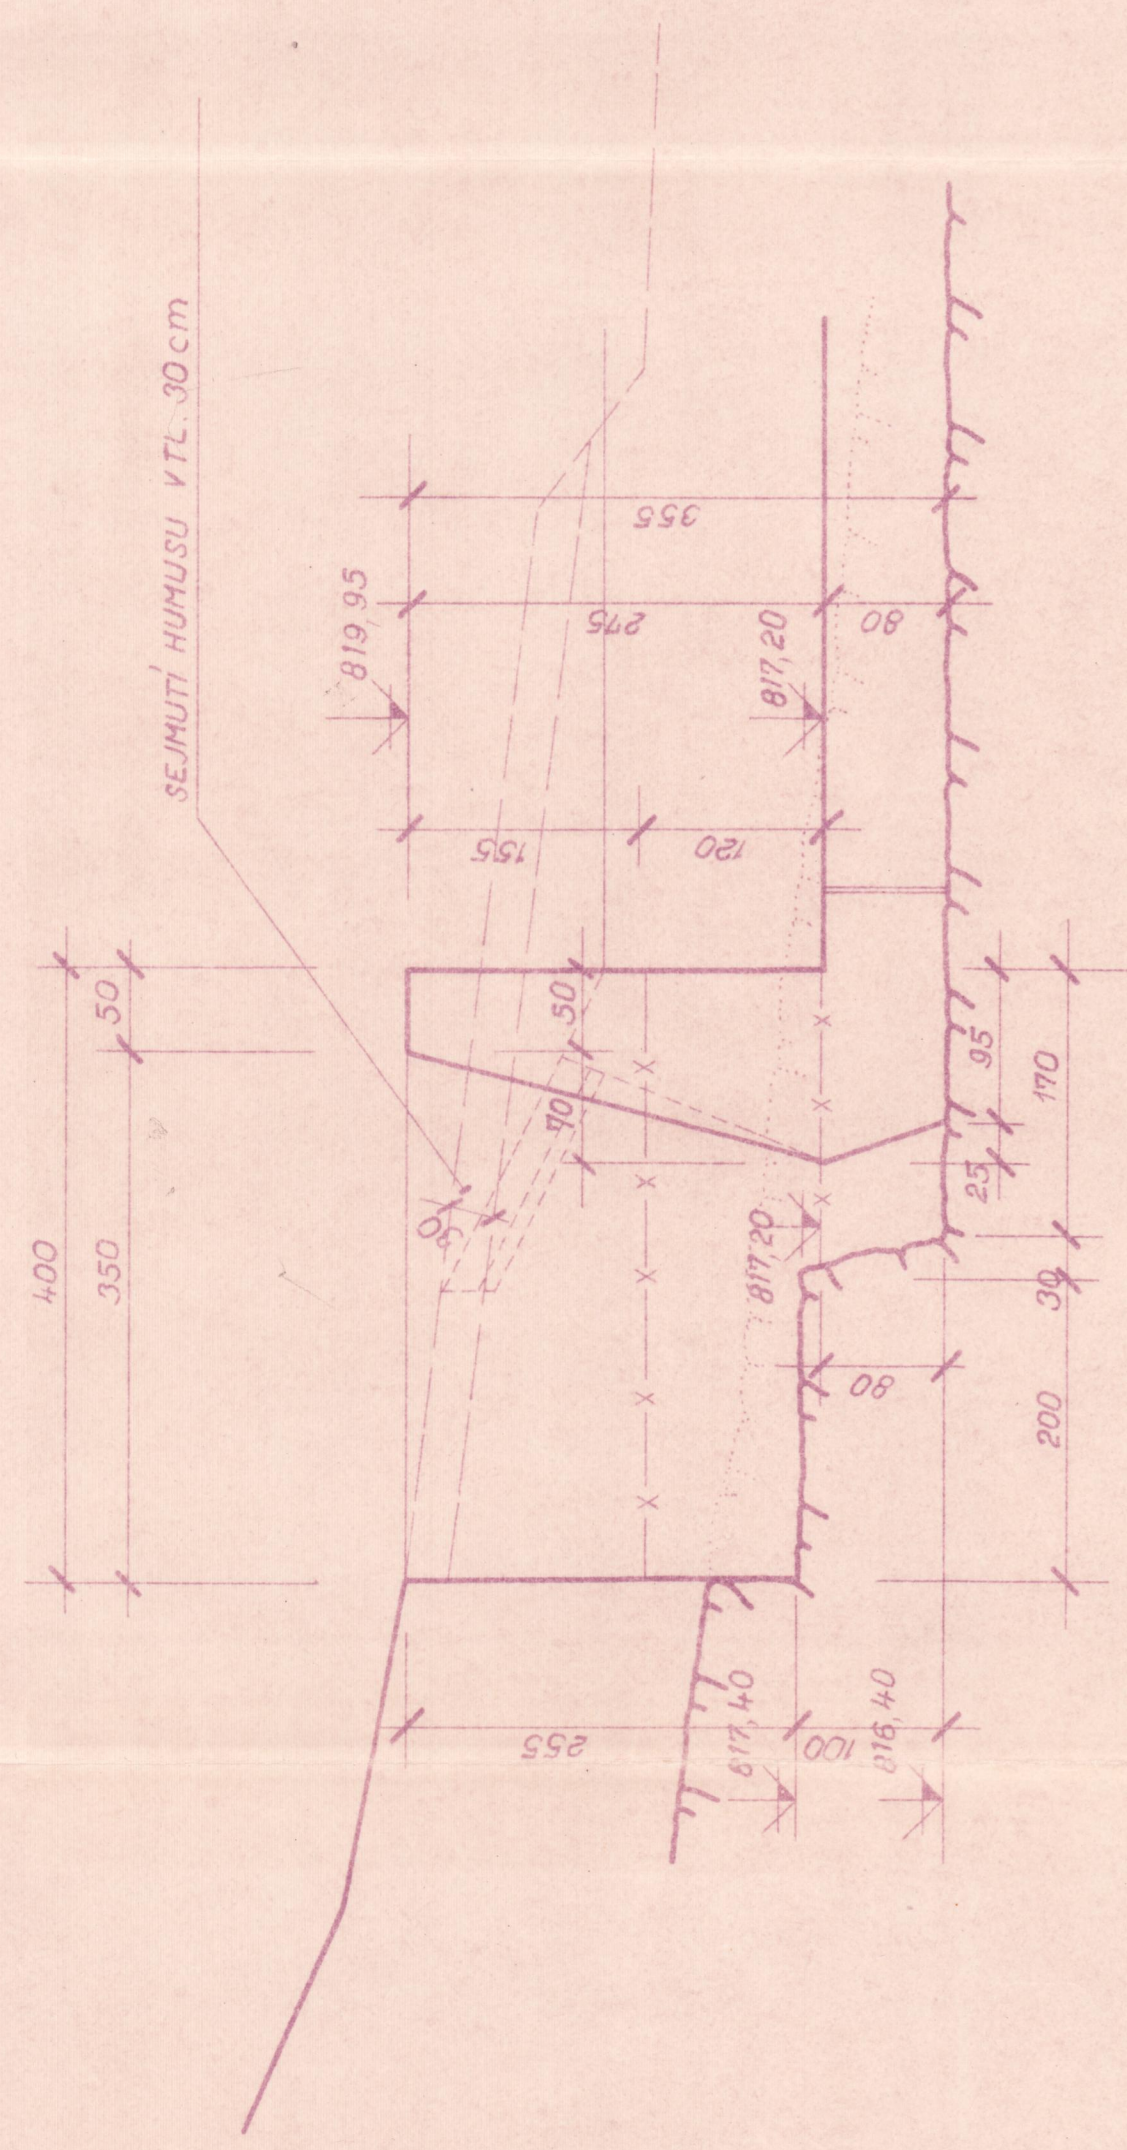

ВЕТОН ЖІЗКУ V₄-750-170

OBJEKT 03-02
ČÁST C

[illegible]