


VZOROVÉ PŘÍČNÉ PROFILY


1:100

ODSTRANĚNÍ NÁNOSŮ V BĚŽNÉ TRATI


OPRAVA MENŠÍCH POMÍSTNÍCH NÁTRŽÍ

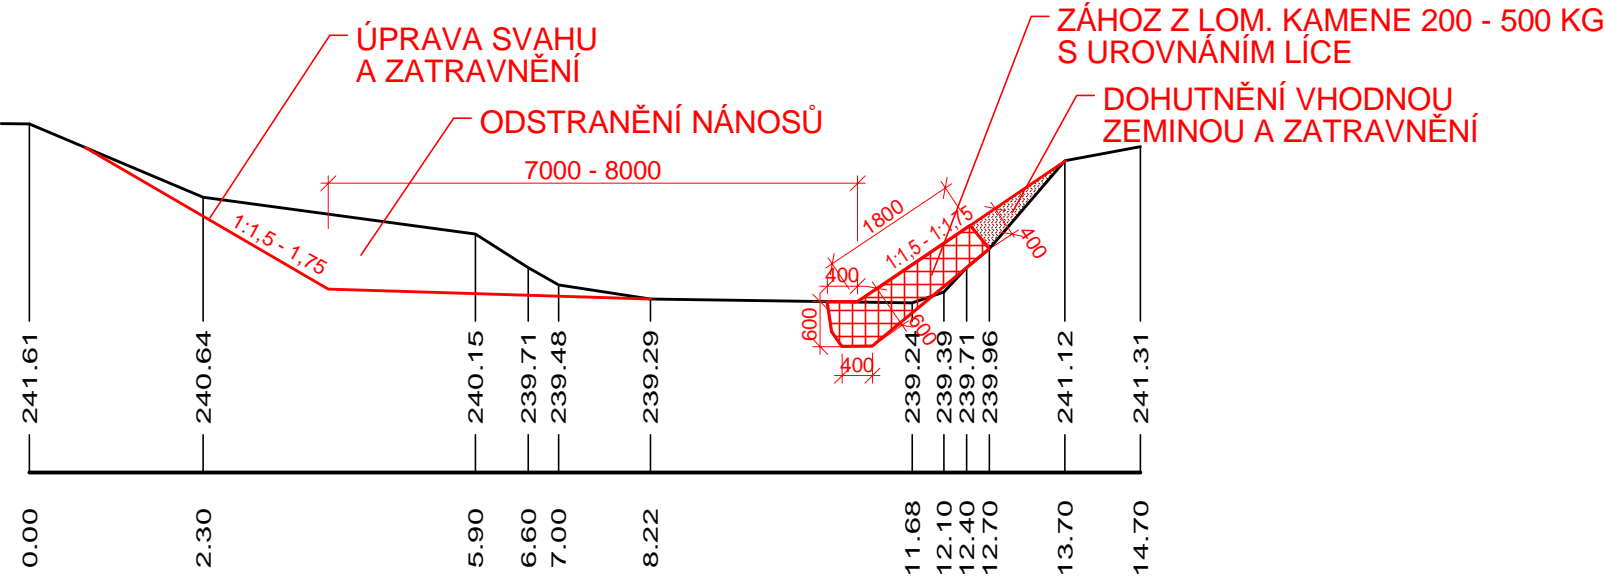

V ÚSEKU S LB OPĚRNOU ZDÍ

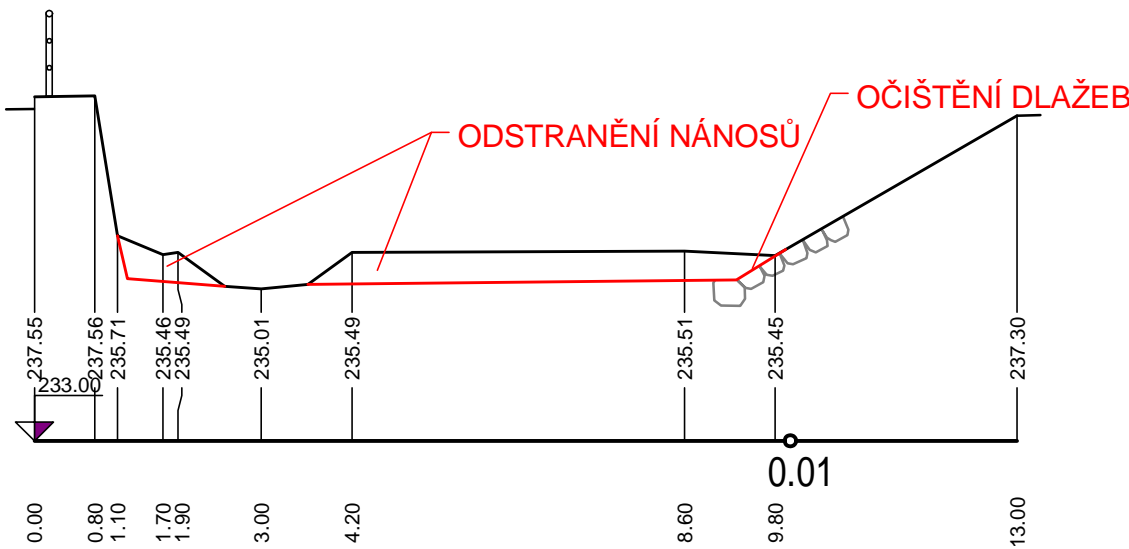

V ÚSEKU MEZI SIL. MOSTEM A STUPNĚM

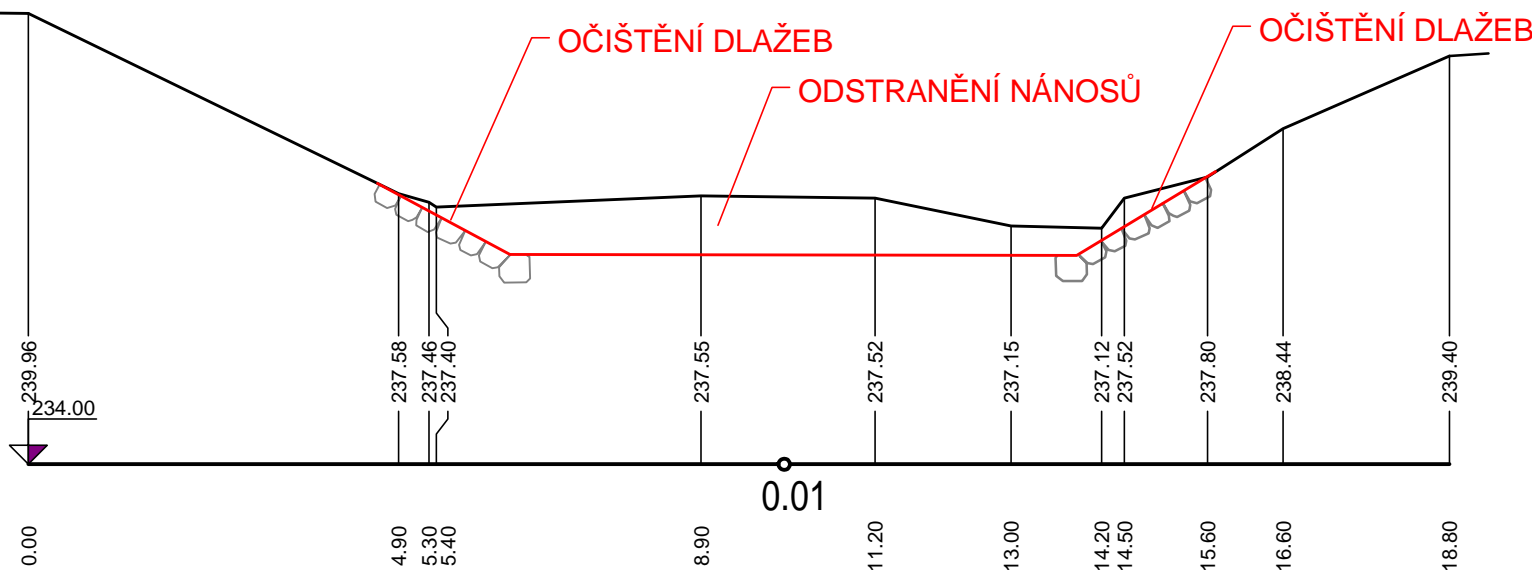

ZODP. PROJEKTANT Ing. Otépka M.	VYPRACOVAL Ing. Otépka M.	KRESLIL Ing. Otépka M.	KONTOLOVAL Ing. Jurček Z.	Povodí Moravy, s.p. Závod Střední Morava - projekce Moravní náměstí 766 686 01 Uherské Hradiště	
PODPIS				OKRES	Uherské Hradiště
INVESTOR	Povodí Moravy, s.p., Brno, Dřevařská 11			DATUM	11/2022
AKCE	NIVNIČKA, NIVNICE, KM 5,980 - 7,590, ODSTRANĚNÍ NÁNOSŮ, OPRAVA NÁTRŽÍ			ARCHIV	2/2022
OBSAH	VZOROVÉ PŘÍČNÉ PROFILY			KOPIE	
				MĚŘÍTKO	1:100
				PŘÍLOHA	5