


Situace - zemní práce

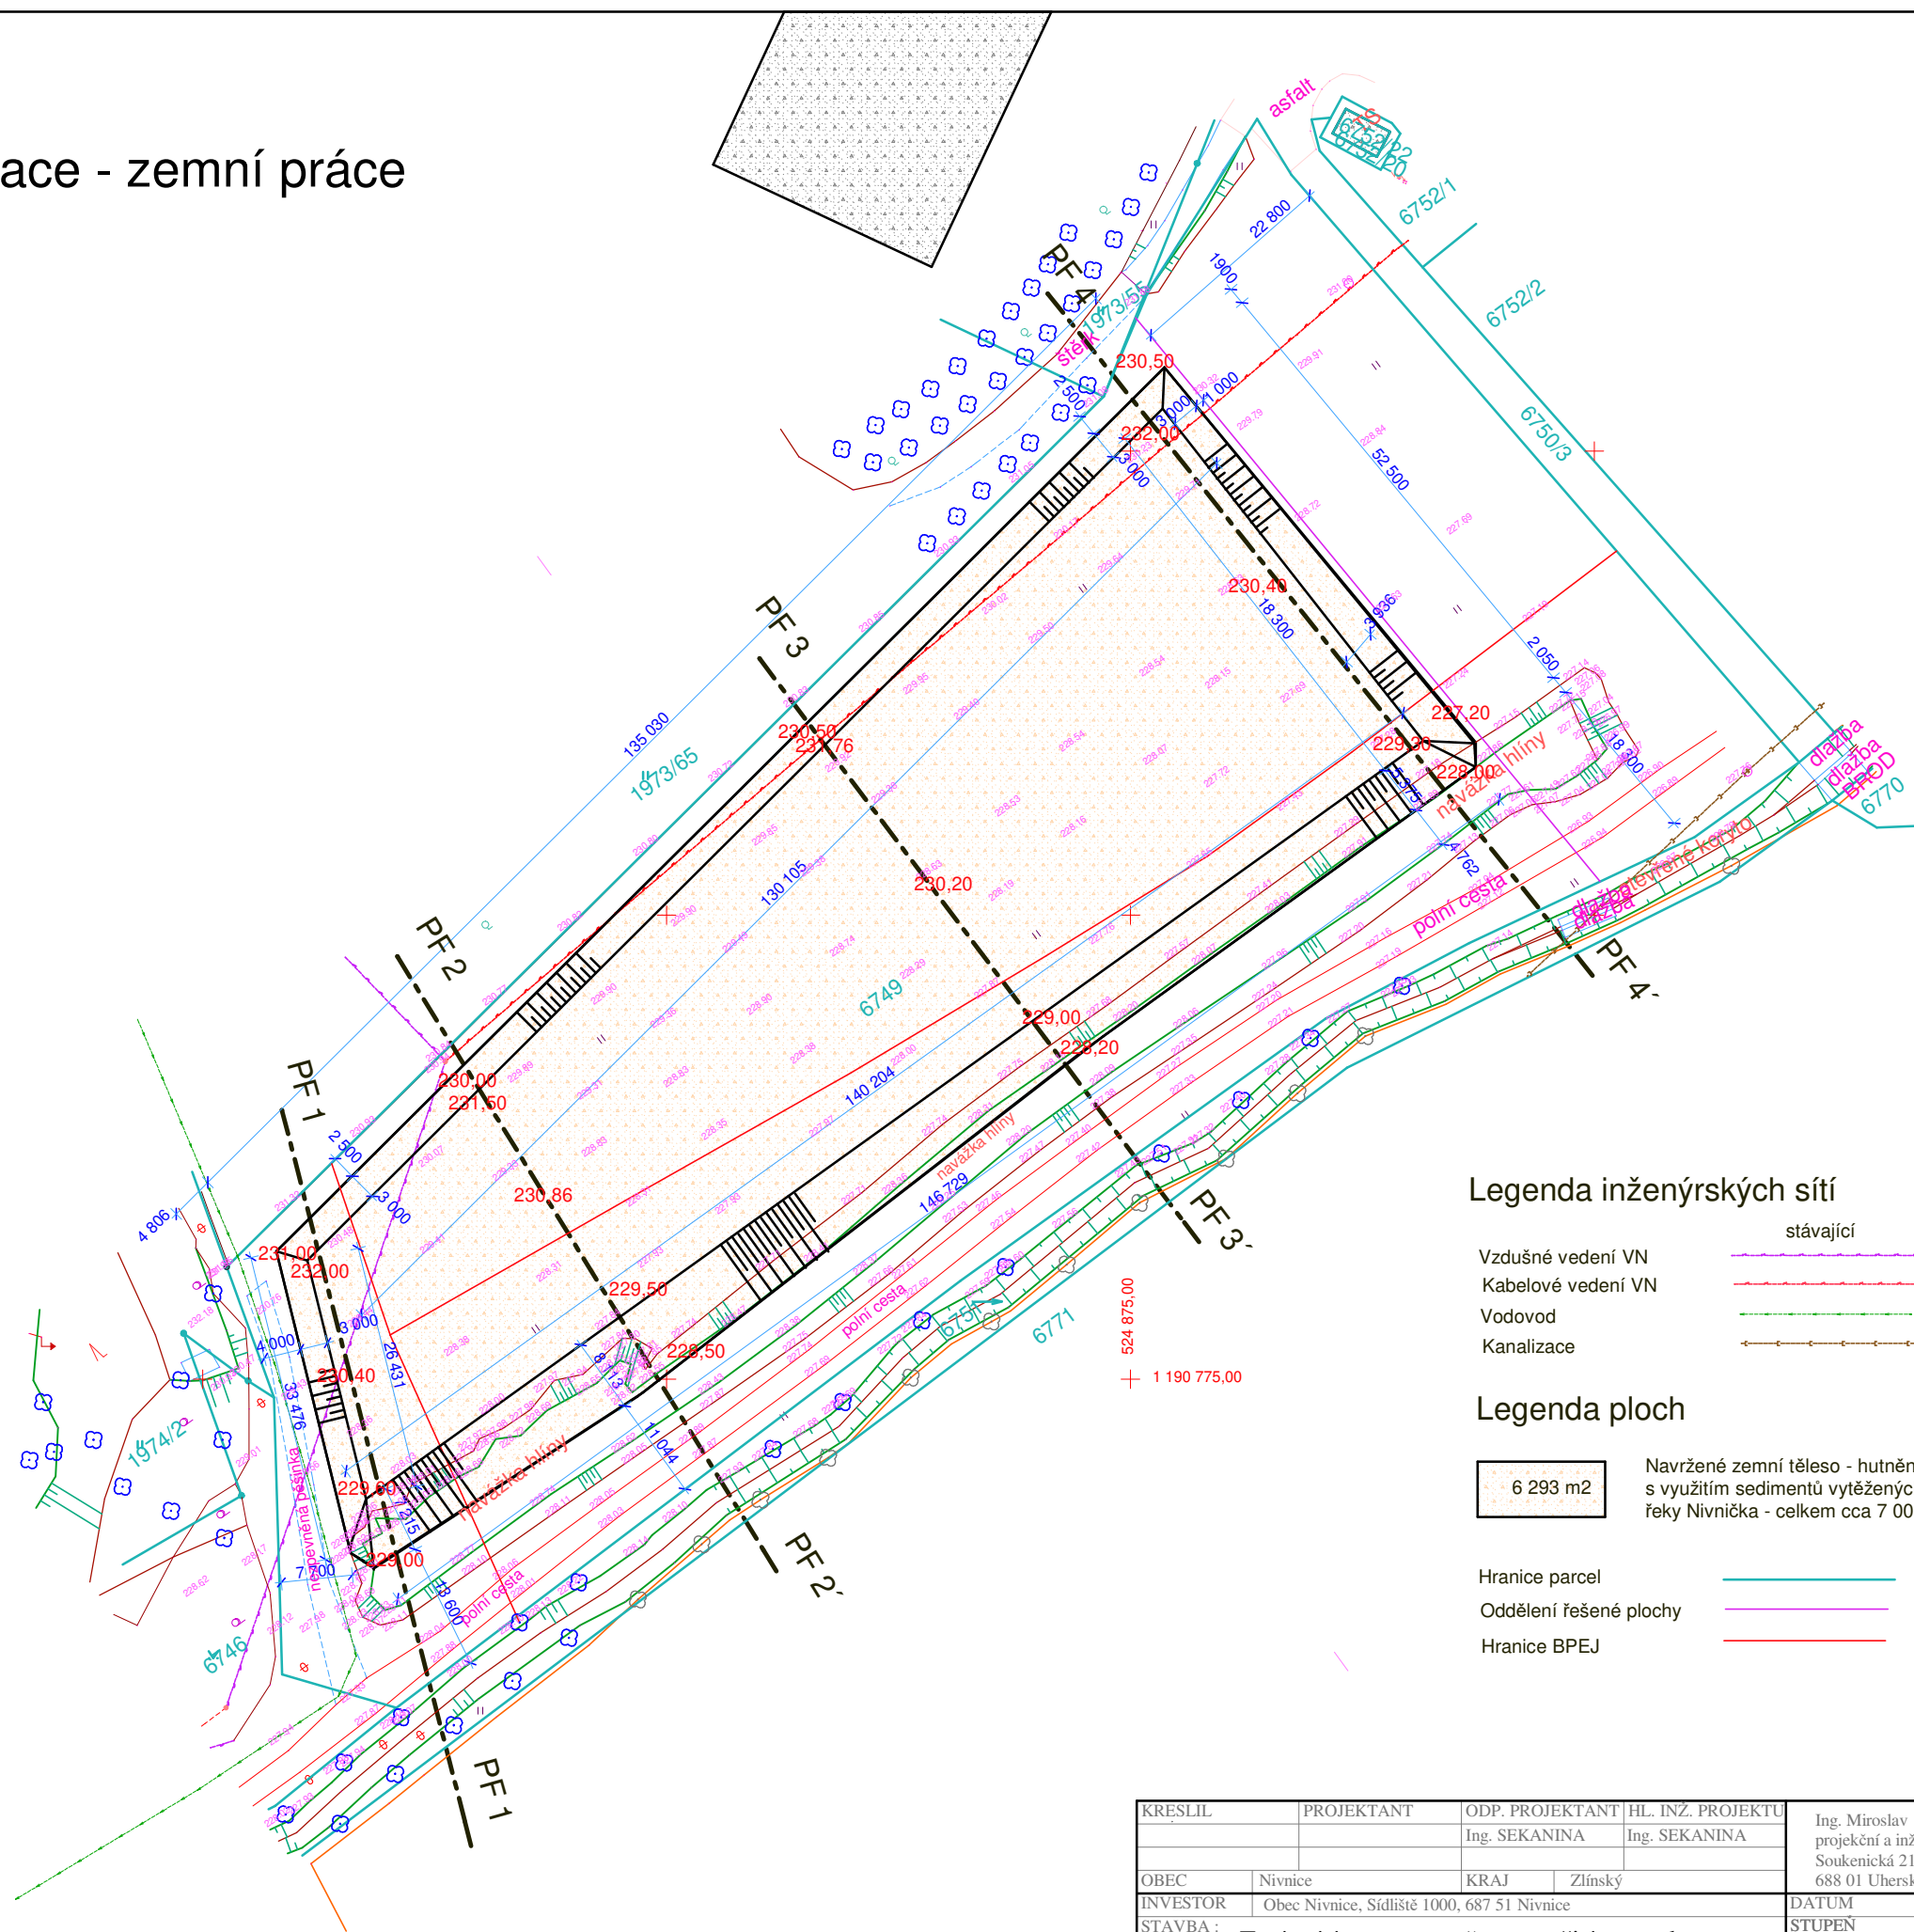

Legenda inženýrských sítí

- Vzdušné vedení VN

Kabelové vedení VN

Vodovod

Kanalizace
- stávající

Legenda ploch

- 6 293 m2

Navržené zemní těleso - hutněný násyp s využitím sedimentů vytěžených z koryta řeky Nivnička - celkem cca 7 000 m3
- Hranice parcel

Oddělení řešené plochy

Hranice BPEJ

KRESLIL		PROJEKTANT		ODP. PROJEKTANT		HL. INŽ. PROJEKTU		Ing. Miroslav Sekanina projektční a inženýrská kancelář Soukenická 2156, 688 01 Uherský Brod			
				Ing. SEKANINA		Ing. SEKANINA					
OBEC		Nivnice		KRAJ		Zlínský					
INVESTOR		Obec Nivnice, Sídliště 1000, 687 51 Nivnice						DATUM		Duben 2023	
STAVBA :		Terénní úpravy se změnou využití pozemku pro výsadbu lesoparku						STUPEŇ		PS	
								ZAKÁZKA		S - 6/2023	
								FORMÁT		6 A4	
OBJEKT:								MĚŘÍTKO		1:500	
OBSAH :		Stavební část						C. VYKRESU		C. KOPIE	
		Situace - zemní práce						4			