

PŘEHLEDNÝ PODÉLNÝ PROFIL V PROUDNICI KORYTA

ROZSAH: km 0,000 až 0,365
MĚŘÍTKO 1:1000/1000

OBNOVENÍ PRŮTOČNÉ KAPACITY KORYTA

ODSTRANĚNÍ ZEMNÍCH NÁNOSŮ Z PRŮTOČNÉHO PROFILU
PODROBNĚ VIZ PŘÍČNÉ ŘEZY Č. „PS 1 až PS 30“

POZNÁMKA

- V ŘEŠENÉM ÚSEKU VODNÍHO TOKU VELIČKA Ř. KM 2,870 AŽ 3,400 BUDE ODSTRANĚN NÁNOS ZE DNA KORYTA
- CELKEM BUDE ODTĚŽENO 1230 m³ NÁNOSŮ
- KORYTO BUDE VYČIŠTĚNO V CELÉ ŠÍŘCE V ROZSAHU PODLE PŘÍČNÝCH ŘEZŮ V PŘÍLOZE Č. D.1.2.2.3, D.1.2.2.4
- DNO V PROUDNICI KORYTA ZŮSTANE PONECHÁNO - NEDOJDE K PROHLoubENÍ DNA
- DNO KORYTA BUDE V PŘÍČNÉM ŘEZU VYSPÁDOVÁNO V MIN. SKLONU 1% OD PROUDNICE KE BŘEHŮM
- SOUČÁSTÍ NAVRŽENÝCH PRACÍ JE OBNOVA STÁVAJÍCÍ DŘEVĚNÉ KLAČKY, KTERÁ SE NACHÁZÍ NA ZAČÁTKU ZÁJMOVÉHO ÚSEKU. JE NAVRŽENO ODSTRANĚNÍ POŠKOZENÝCH DŘEVĚNÝCH ČÁSTÍ, KTERÉ BUDOU VYMĚNĚNY ZA NOVÉ TOTOŽNÉ PRVKY.
- NA ZAČÁTKU ZÁJMOVÉHO ÚSEKU SE NACHÁZÍ KAMENNÝ STUPEŇ, NA KTERÉM JE NAVRŽENO ODSTRANĚNÍ NÁNOSŮ Z VÝVARU O OBJEMU 20 m3. POHLEDOVÉ PLOCHY KAMENNÉHO ZDIVA A DLAŽBY BUDOU OČIŠTĚNY TLAKOVOU VODOU S MECHANICKÝM DOČIŠTĚNÍM POŠKOZENÝCH SPÁR. TYTO SPÁRY BUDOU OBNOVENY V PŘEDPOKLÁDANÉM MNOŽSTVÍ 10 m². JE NAVRŽENA OBNOVA KAMENNÉ DLAŽBY S VYSPÁROVÁNÍM MALTOU CEMENTOVOU. MALTY PRO ZDĚNÍ A VÝPLŇ SPÁR DLAŽBY Z LOMOVÉHO KAMENE MUSÍ SPLŇOVAT POŽADAVKY ČSN EN 998-2 „SPECIFIKACE MALT PRO ZDIVO - ČÁST 2: MALTY PRO ZDĚNÍ“. JE NAVRŽENA CEMENTOVÁ MALTA MIN. TŘÍDY MC 30 S KAMENIVEM FRAKCE 0-3 mm. VYSEKÁNÍ PORUŠENÝCH SPÁR DO HL. 70 mm VYPLNĚNÍ VYČIŠTĚNÝCH SPÁR SPÁROVACÍ MALTOU MC 30 DO ÚROVNĚ 5 mm POD POVRCH ZDIVA (ZATŘENÍ SPÁROVACÍ ŠPACHTLÍ).

PŘÍČNÝ ŘEZ

navrhované dno


pravý břeh

levý břeh

stávající dno

Srovnávací rovina
Staničení v km

Staničení v m

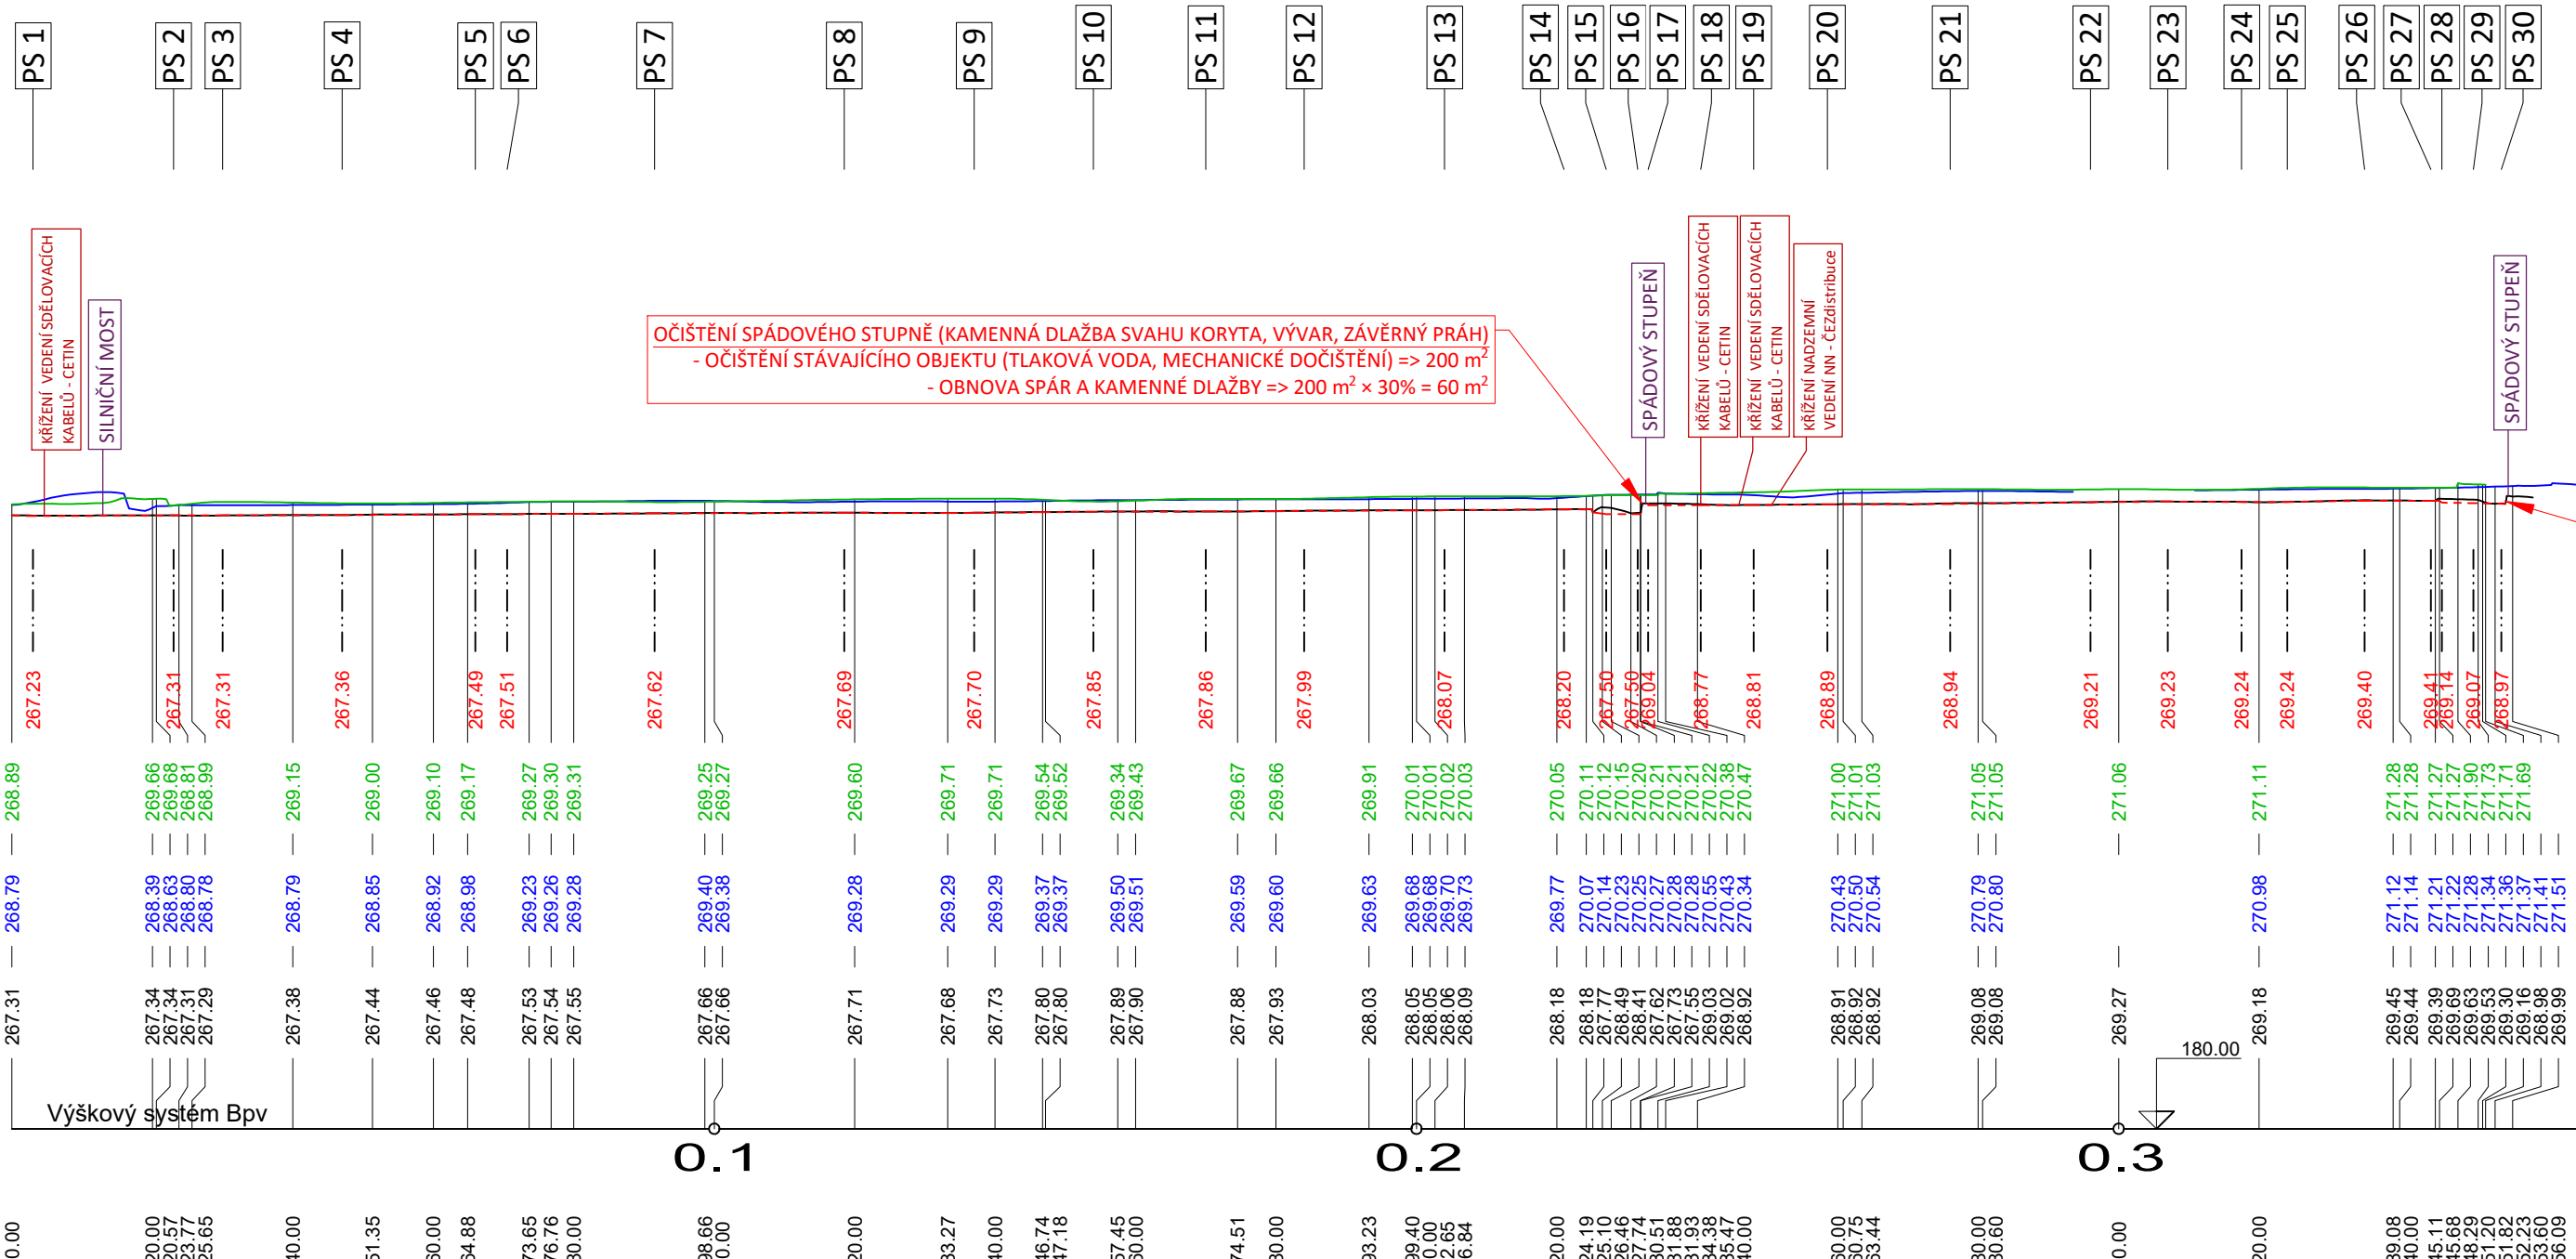

OČIŠTĚNÍ SPÁDOVÉHO STUPNĚ (KAMENNÁ DLAŽBA SVAHU KORYTA, VÝVAR, ZÁVĚRNÝ PRÁH)
- OČIŠTĚNÍ STÁVAJÍCÍHO OBJEKTU (TLAKOVÁ VODA, MECHANICKÉ DOČIŠTĚNÍ) => 200 m²
- OBNOVA SPÁR A KAMENNÉ DLAŽBY => 200 m² × 10% = 20 m²

Akce:

**„Velička, Hranice, Velká
- oprava toku“**

Stavebník:
Povodí Moravy, s.p. - Dřevařská 932/11, Brno
provoz Valašské Meziříčí

Místo stavby:
Vodní tok - Velička, ř. km 2,800 - 3,400
obec Hranice-Velká, k.ú. Velká u Hranic, ORP Hranice

Stupeň dokumentace:
Projektová dokumentace pro provádění stavby

Datum: 01.2023
Číslo projektu:
Poradí:

Odpovědný projektant:
Ing. Tomáš Pecival, Ph.D.
Unhošťská 1629, 253 01

Spolupracoval:
Ing. František Betlach
Čenkovice 38, 56164

Název výkresu:

PŘEHLEDNÝ PODÉLNÝ PROFIL PROUDNICÍ KORYTA

Měřítko: 1:500/500
Číslo výkresu: D.1.2.2.2
Formát: 3 × A4