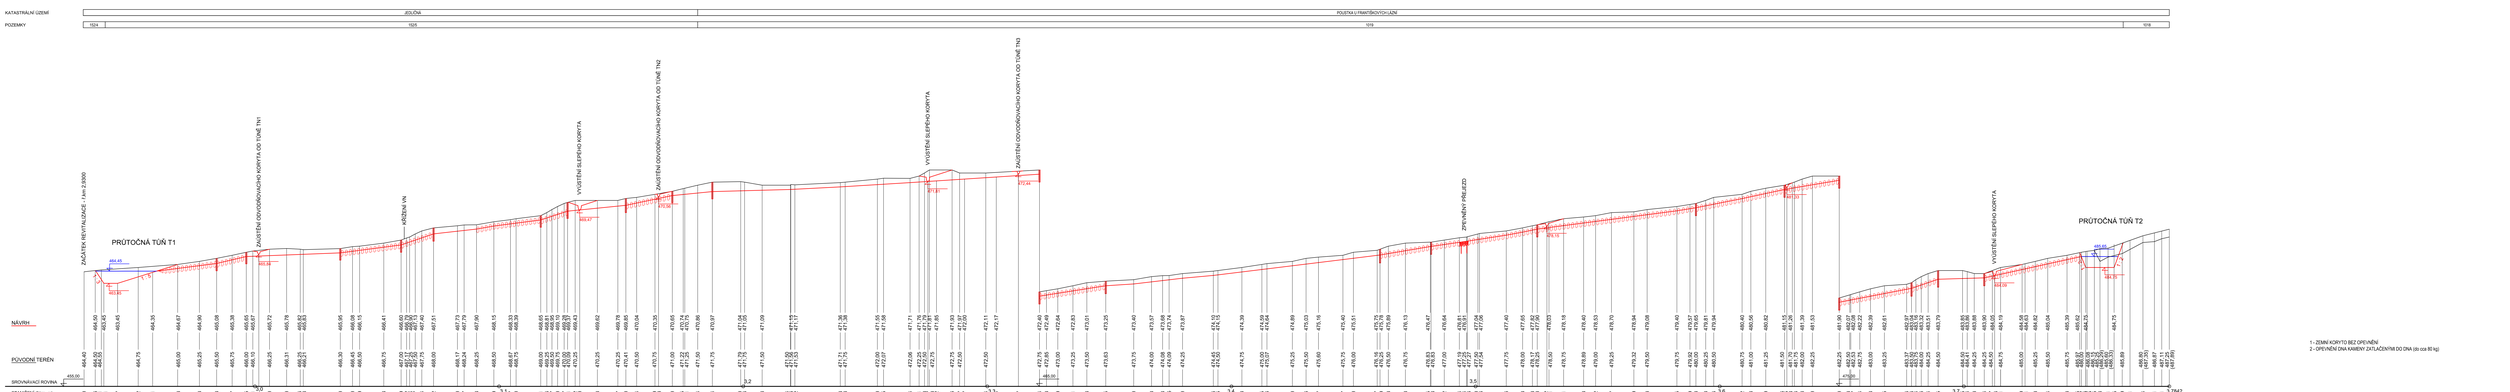

INVESTOR: POVODÍ OHŘE, s.p.	VYPRACOVAL: Ing. K. VRANA, Ing. M. VEJVALKOVÁ, Ing. K. VEJVALKOVÁ		KV+MV AQUA s.r.o. Dominova 2483/15 158 00 Praha 5
AKCE: KARLOVARSKÝ	KATASTRÁLNÍ ÚZEMÍ: JEDLOVÁ, POLETKA U PRANTŠKOVICH LÁZNÍ		
KOTJ OVKARTSKÝ P.Č.: 1524/1	STUPEŇ PROJEKTOVÉ DOKUMENTACE: VODOHOSPODÁŘSKÁ OPATŘENÍ		
STUPEŇ: DUSP			
AKCE:			
REVITALIZACE DVOREČSKÉHO POTOKA A LBP DVOREČSKÉHO POTOKA			
PŘÍLOHA: DVOREČSKÝ POTOK PODÉLNÝ PROFIL REVITALIZOVANÝM TOKEM	MĚŘÍTKO: 1 : 500/100	DATUM: 5/2022	
		STUPEŇ: DUSP + DPS	
		Č.PŘÍLOHY: D.3.2	
		FORMÁT A4: 20.A4	