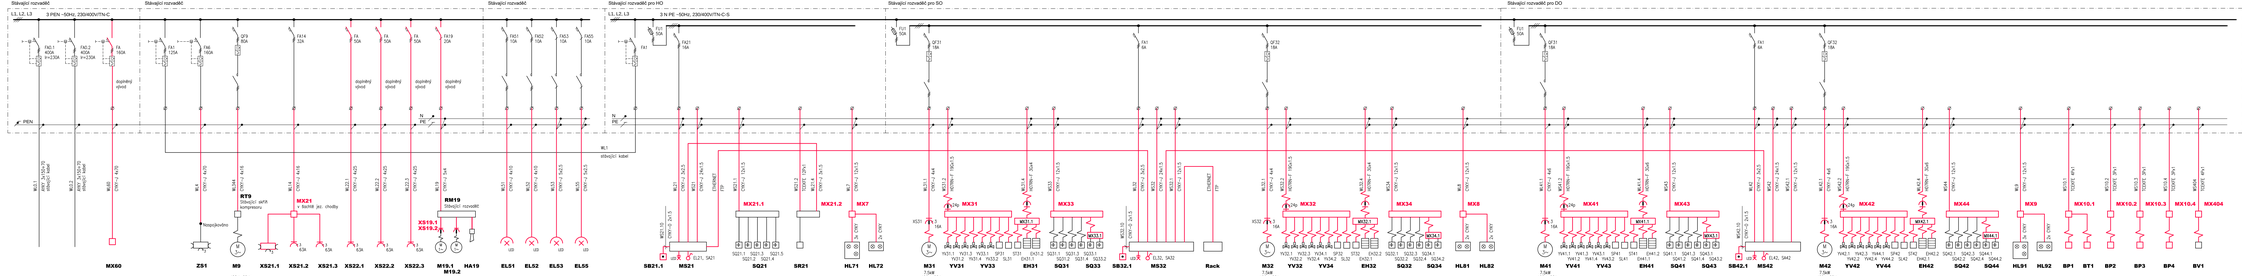

ZPRACOVÁNO PRO:

POVODÍ VLTAVY

AQUATIS

AQUATIS a.s.
Botanická 834/56, 602 00 Brno

Tel.: +420 541 594 111
Fax: +420 541 211 690

E-mail: info@aquatis.cz
www.aquatis.cz

Hlavní inženýr projektu:	Hlavní projektant:	Vedoucí projektového týmu:
ING. JOSEF MALÝ	ING. MICHAL NOVOTNÝ	ING. OLDŘICH KEMLINK, CSc.
Vypracoval:	Kontroloval:	Datum/rok: říjen
ING. JOSEF MALÝ	ING. OLDŘICH KEMLINK, CSc.	8/2998

Stupeň projektové dokumentace: PROVOZNÍ PLÁN STAVBY — Měřítko: — — Počet listů: 78 listů

Akce:
KLÍČOV, 2022

PK MODŘANY
REKONSTRUKCE PLAT
POVODŇOVÝ PLÁN STAVBY
(C GRAFICKÁ ČÁST POVODŇOVÉHO PLÁNU)

Obsah výkresu:
SCHÉMA NAPÁJENÍ ZAŘÍZENÍ PLAVEBNÍ KOMORY

Měřítko:	Číslo přílohy:
-	C.11.10.

Objednatel:
POVODÍ VLTAVY, STÁTNÍ PODNIK