



PLAVEBNÍ KOMORA MODŘANY - REKONSTRUKCE SPLAŠKOVÉ KANALIZACE  
SO 01 - REKONSTRUKCE SPLAŠKOVÉ KANALIZACE  
VZOROVÉ PŘÍČNÉ ŘEZY ULOŽENÍM POTRUBÍ, VĚTEV „A“ 1 : 20

GRAVITAČNÍ KANALIZACE


VE VOLNÉM TERÉNU

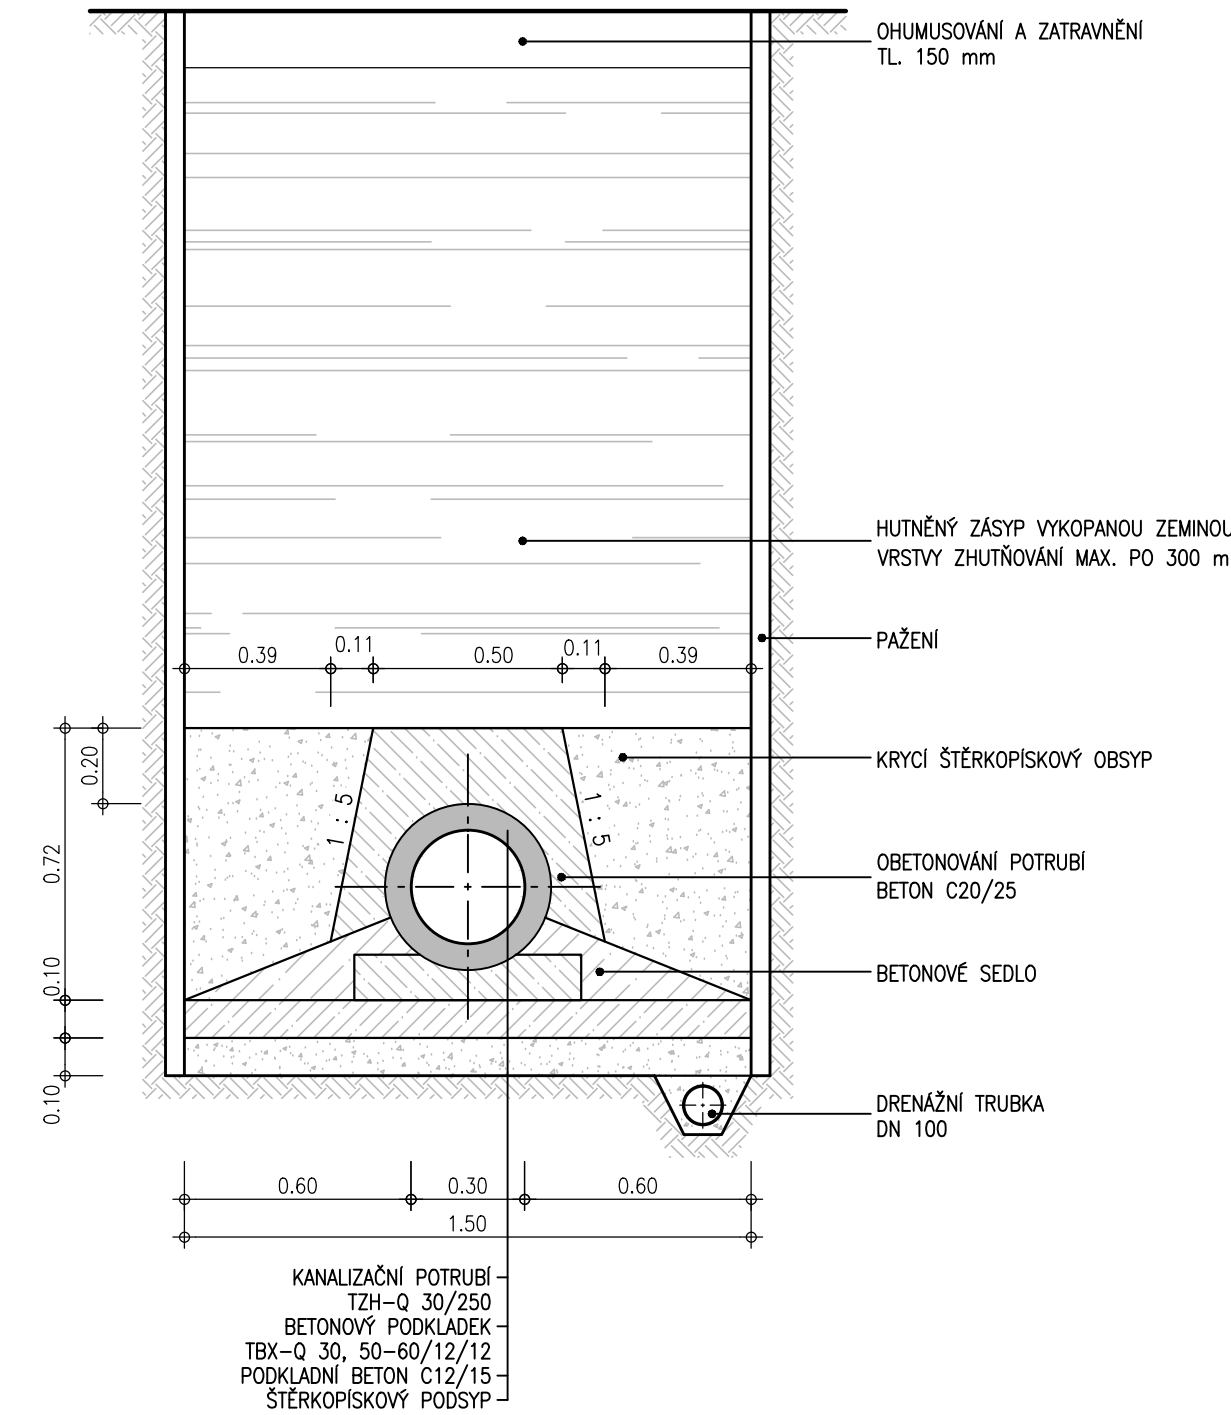

POD ZPEVNĚNOU PLOCHOU

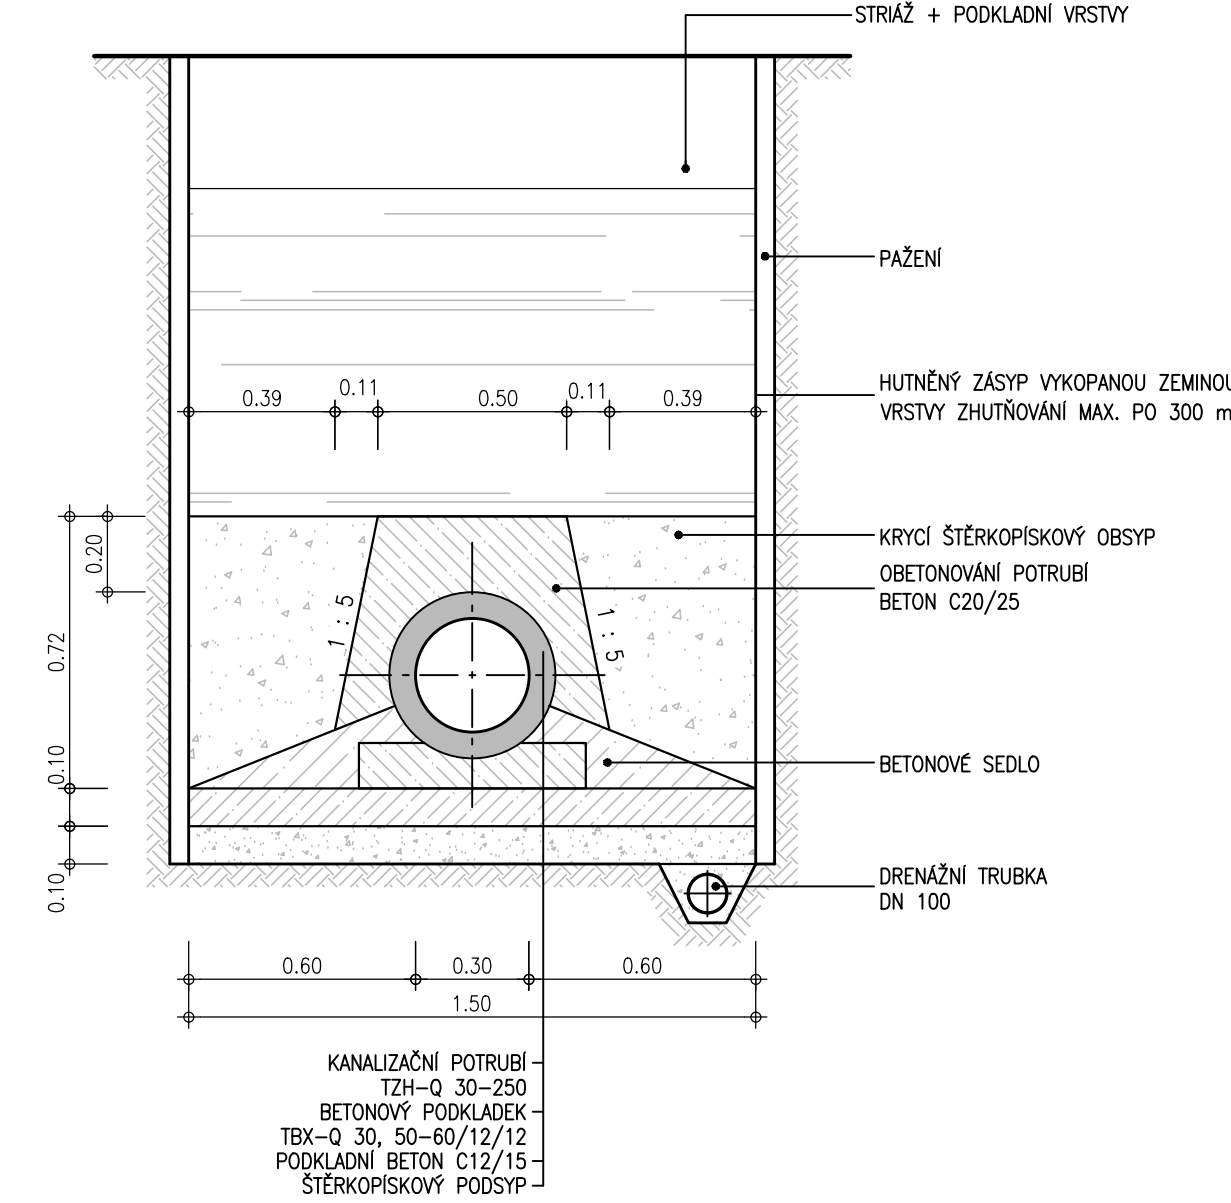


POTRUBÍ DN 500 A DN 300  
V ÚSEKU SOUBĚHU

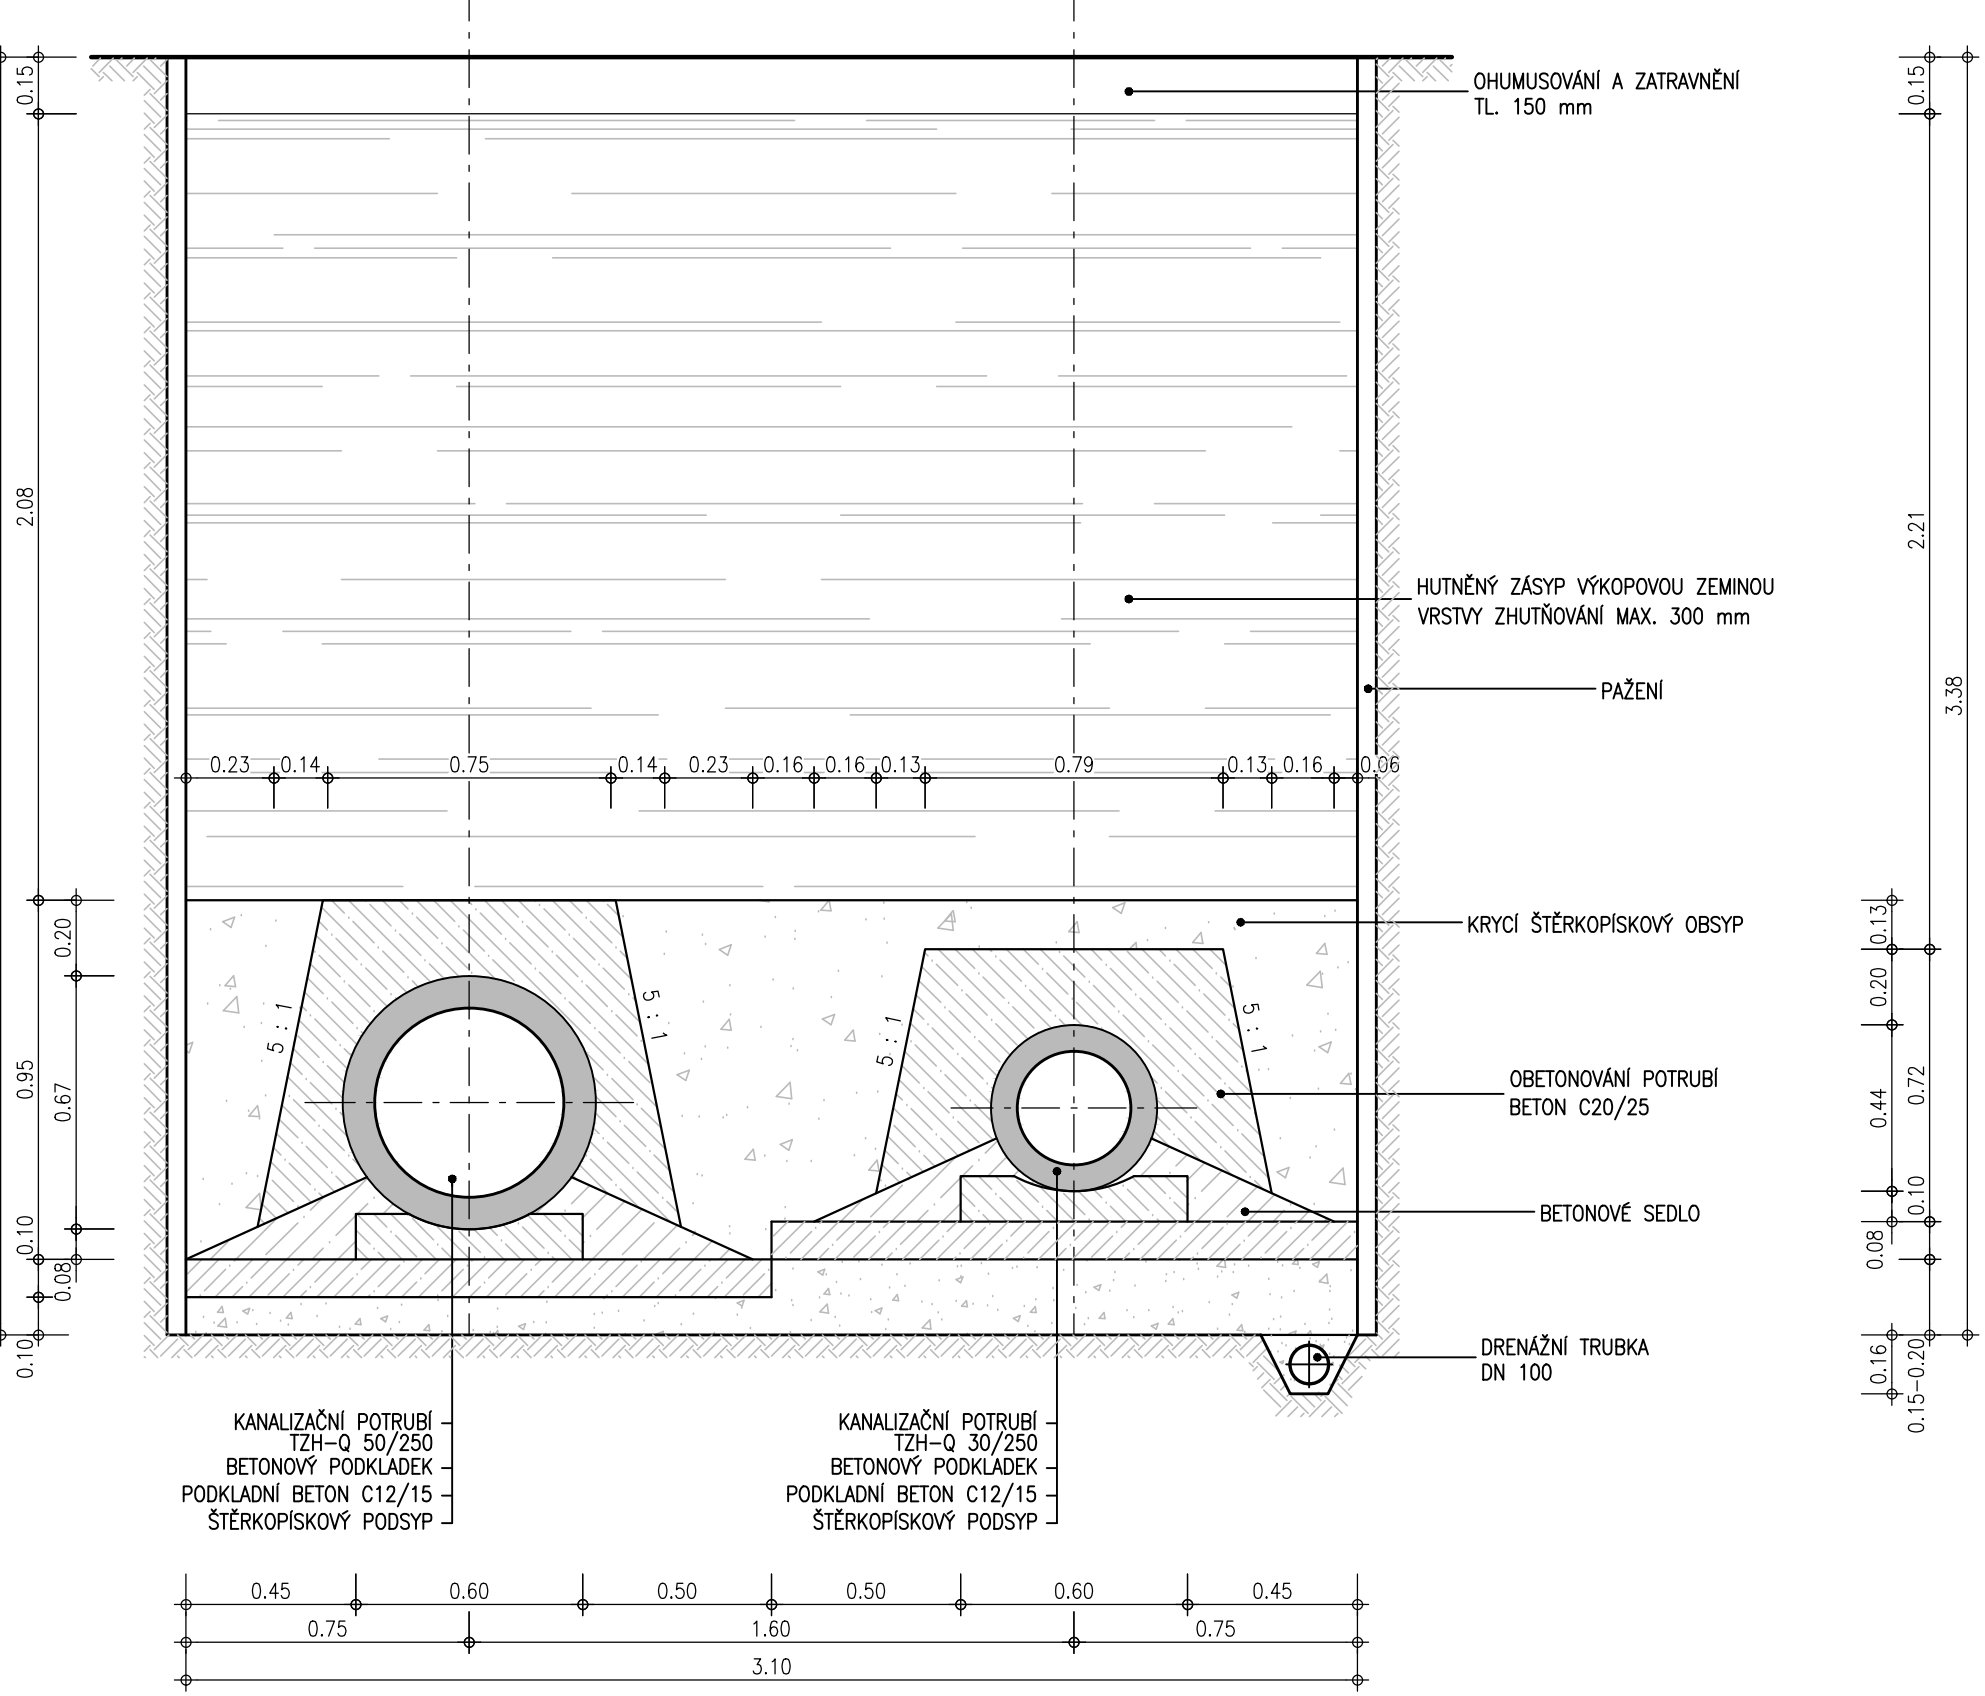

TLAKOVÁ KANALIZACE

POD ZPEVNĚNOU PLOCHOU

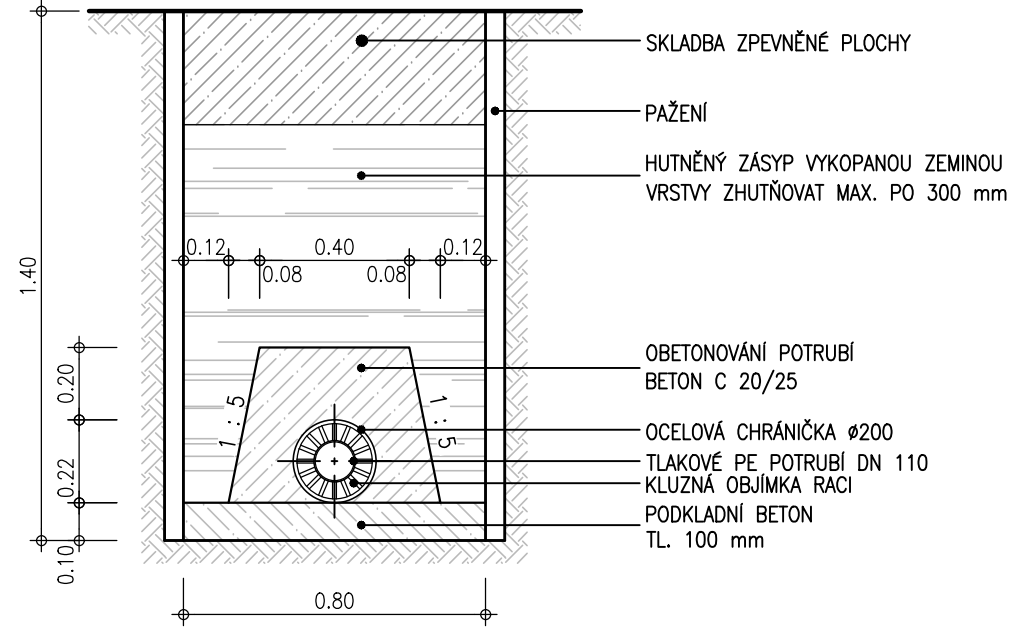

SOUŘADNICOVÝ SYSTÉM: S-JTSK  
VÝŠKOVÝ SYSTÉM: B.p.v.

ZPRACOVÁNO PRO :  
POVODÍ VLTAVY

**AQUATIS**

AQUATIS a.s. Botanická 834/56, 602 00 Brno	Tel: +420 541 554 111 Fax: +420 541 211 205	E-mail: info@aquatis.cz http://www.aquatis.cz
Zodpovědný projektant ING. MICHAL NOVOTNÝ	Hlavní inženýr projektu ING. MICHAL NOVOTNÝ	Vedoucí střediska ING. OLDŘICH NEUMAYER, CSc.
Vypracoval JAN KOLÁŘ, DiS.	Kontroloval ING. OLDŘICH NEUMAYER, CSc.	Zakázkové číslo 021199A
Datum KVĚTEN, 2022	Stupeň dokumentace PD JEDNOSTUPNOVÁ	Název souboru D 17.dwg

Alice

**PLAVEBNÍ KOMORA MODŘANY  
REKONSTRUKCE SPLAŠKOVÉ KANALIZACE**  
D. DOKUMENTACE STAVEBNÍCH OBJEKTŮ A PROVOZNÍCH SOUBORŮ  
D.1. SO 01 - REKONSTRUKCE SPLAŠKOVÉ KANALIZACE

Příloha

**VZOROVÉ PŘÍČNÉ ŘEZY ULOŽENÍM POTRUBÍ, VĚTEV "A"**

Měřítko <b>1 : 20</b>	Číslo přílohy <b>D.1.7.</b>
--------------------------	--------------------------------

Objednatel  
POVODÍ VLTAVY, STÁTNÍ PODNIK