



ŘEZY - NOVÝ STAV - KONSTRUKCE PILÍŘE - JEZOVÉ VĚŽI


ŘEZ OSOU JEZU – JEZOVÁ VĚŽ 1

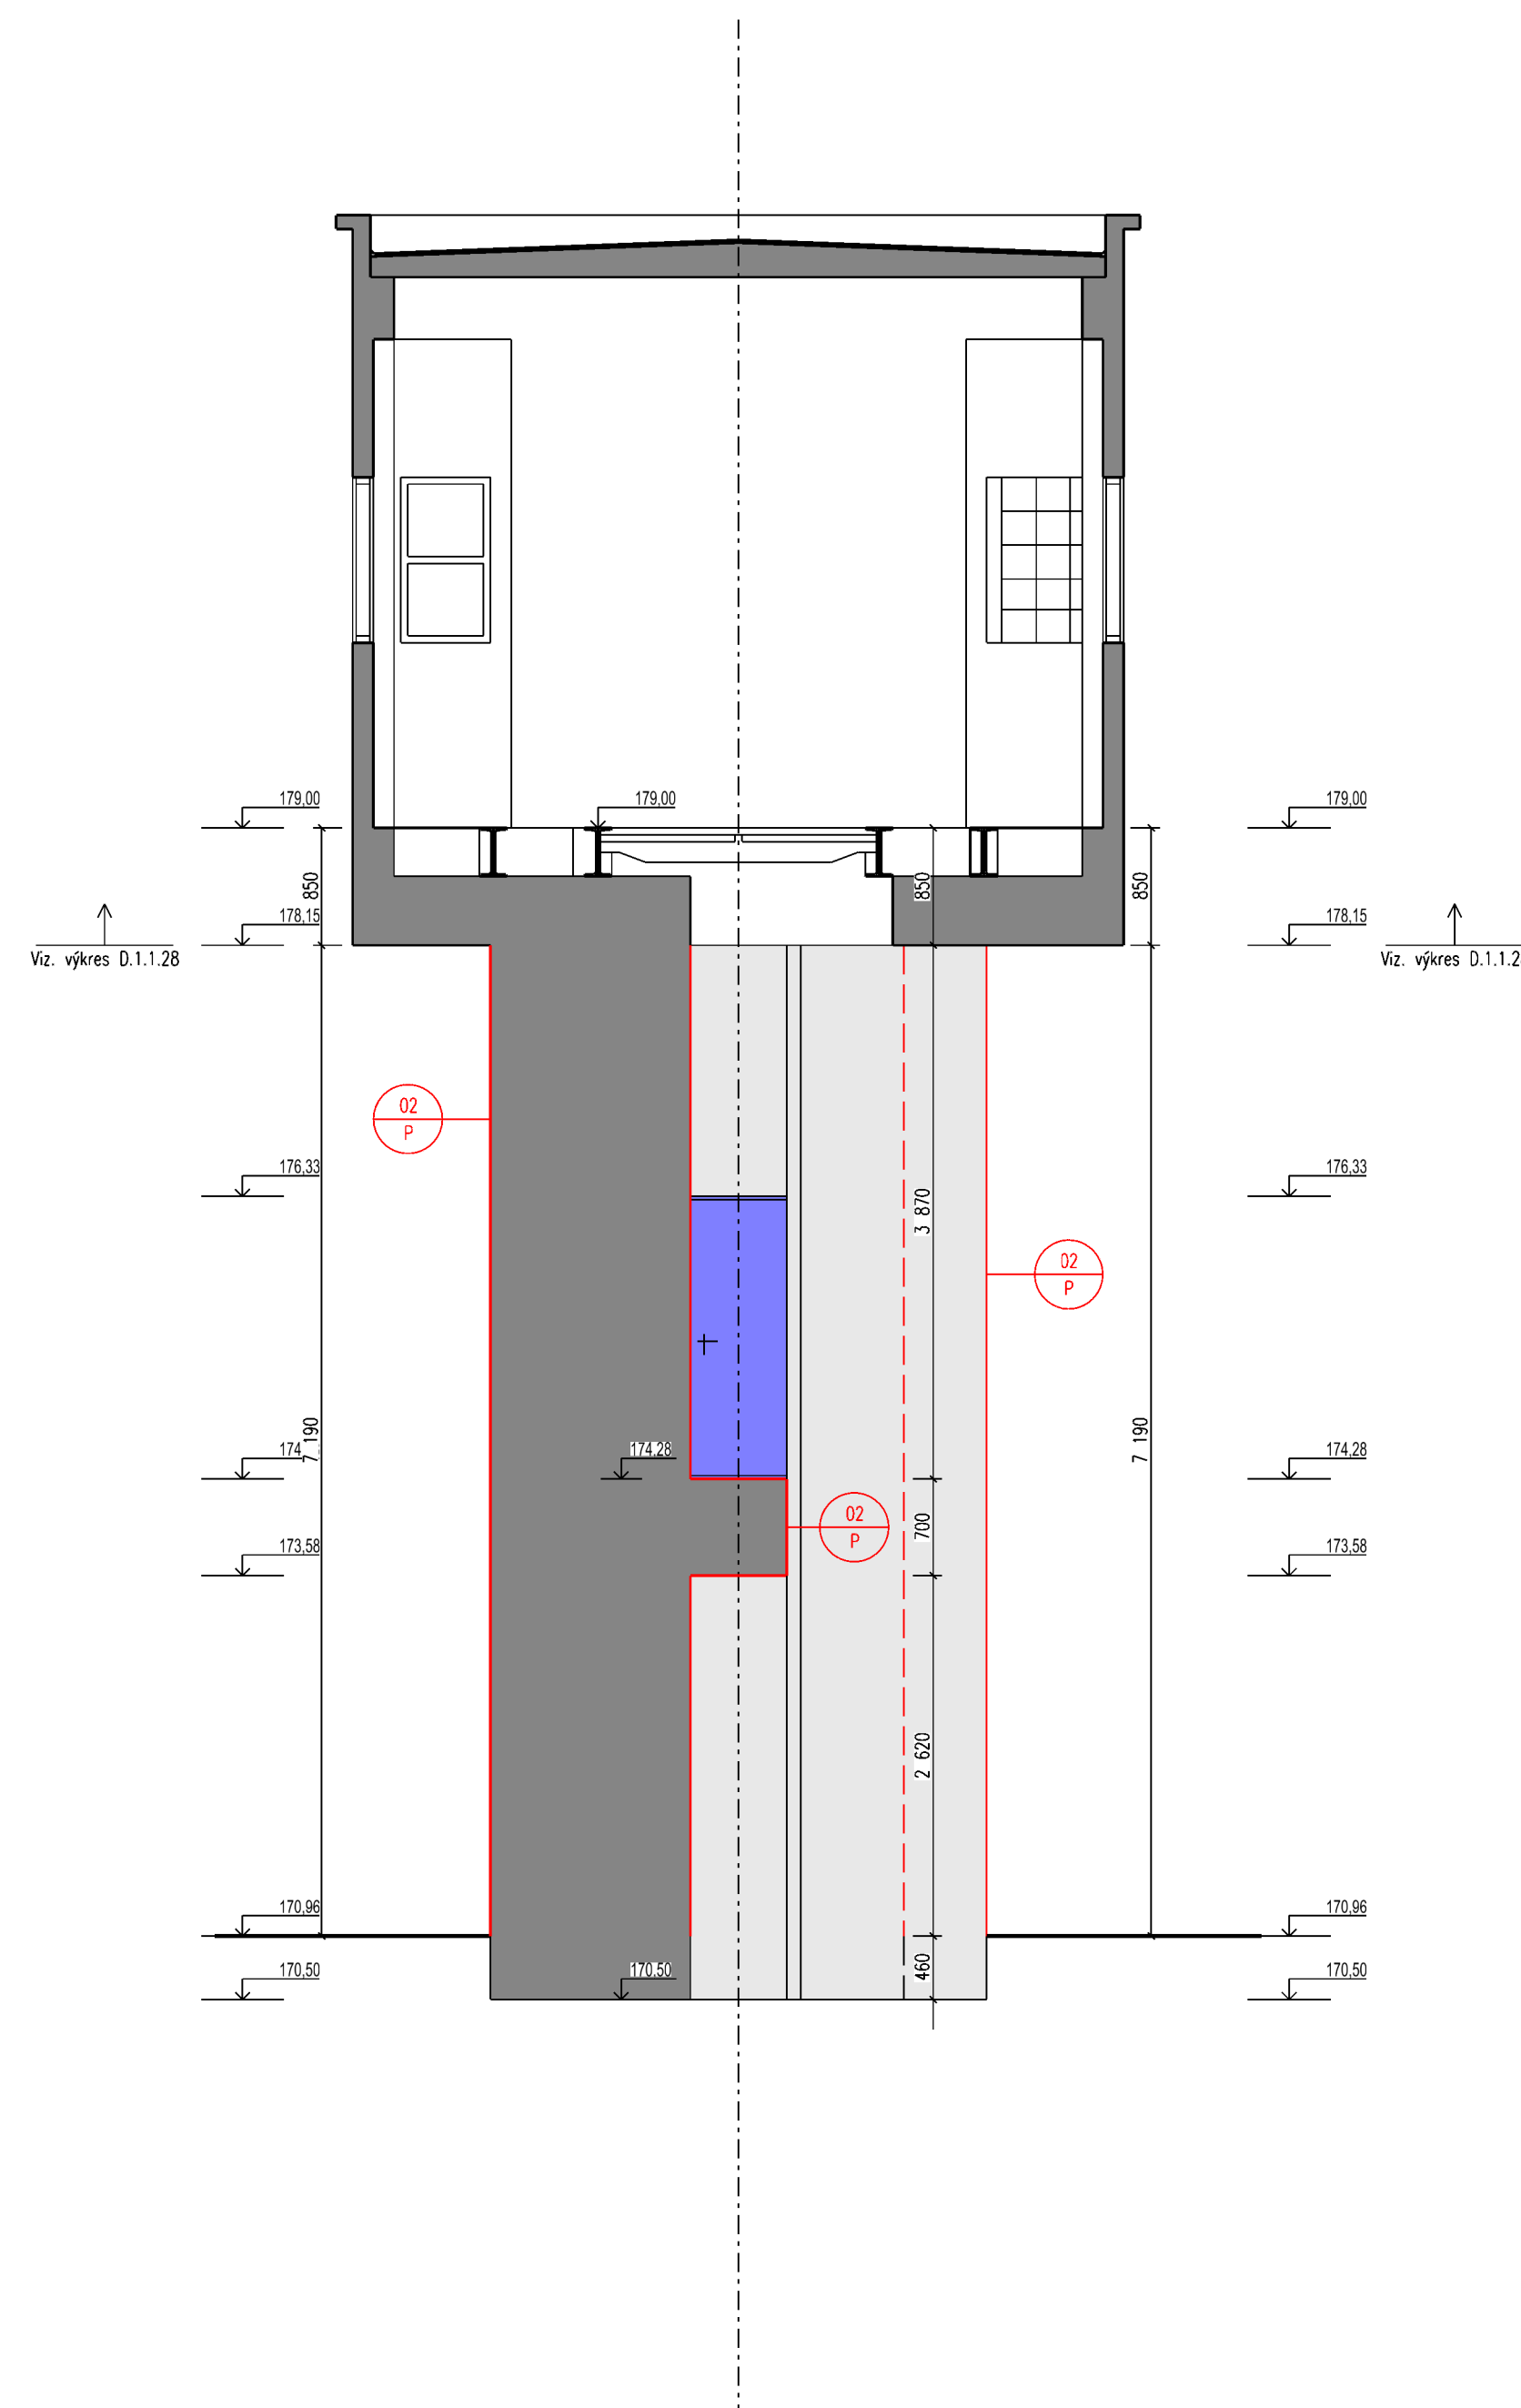


ŘEZ OSOU JEZU – JEZOVÁ VĚŽ 2 a 3

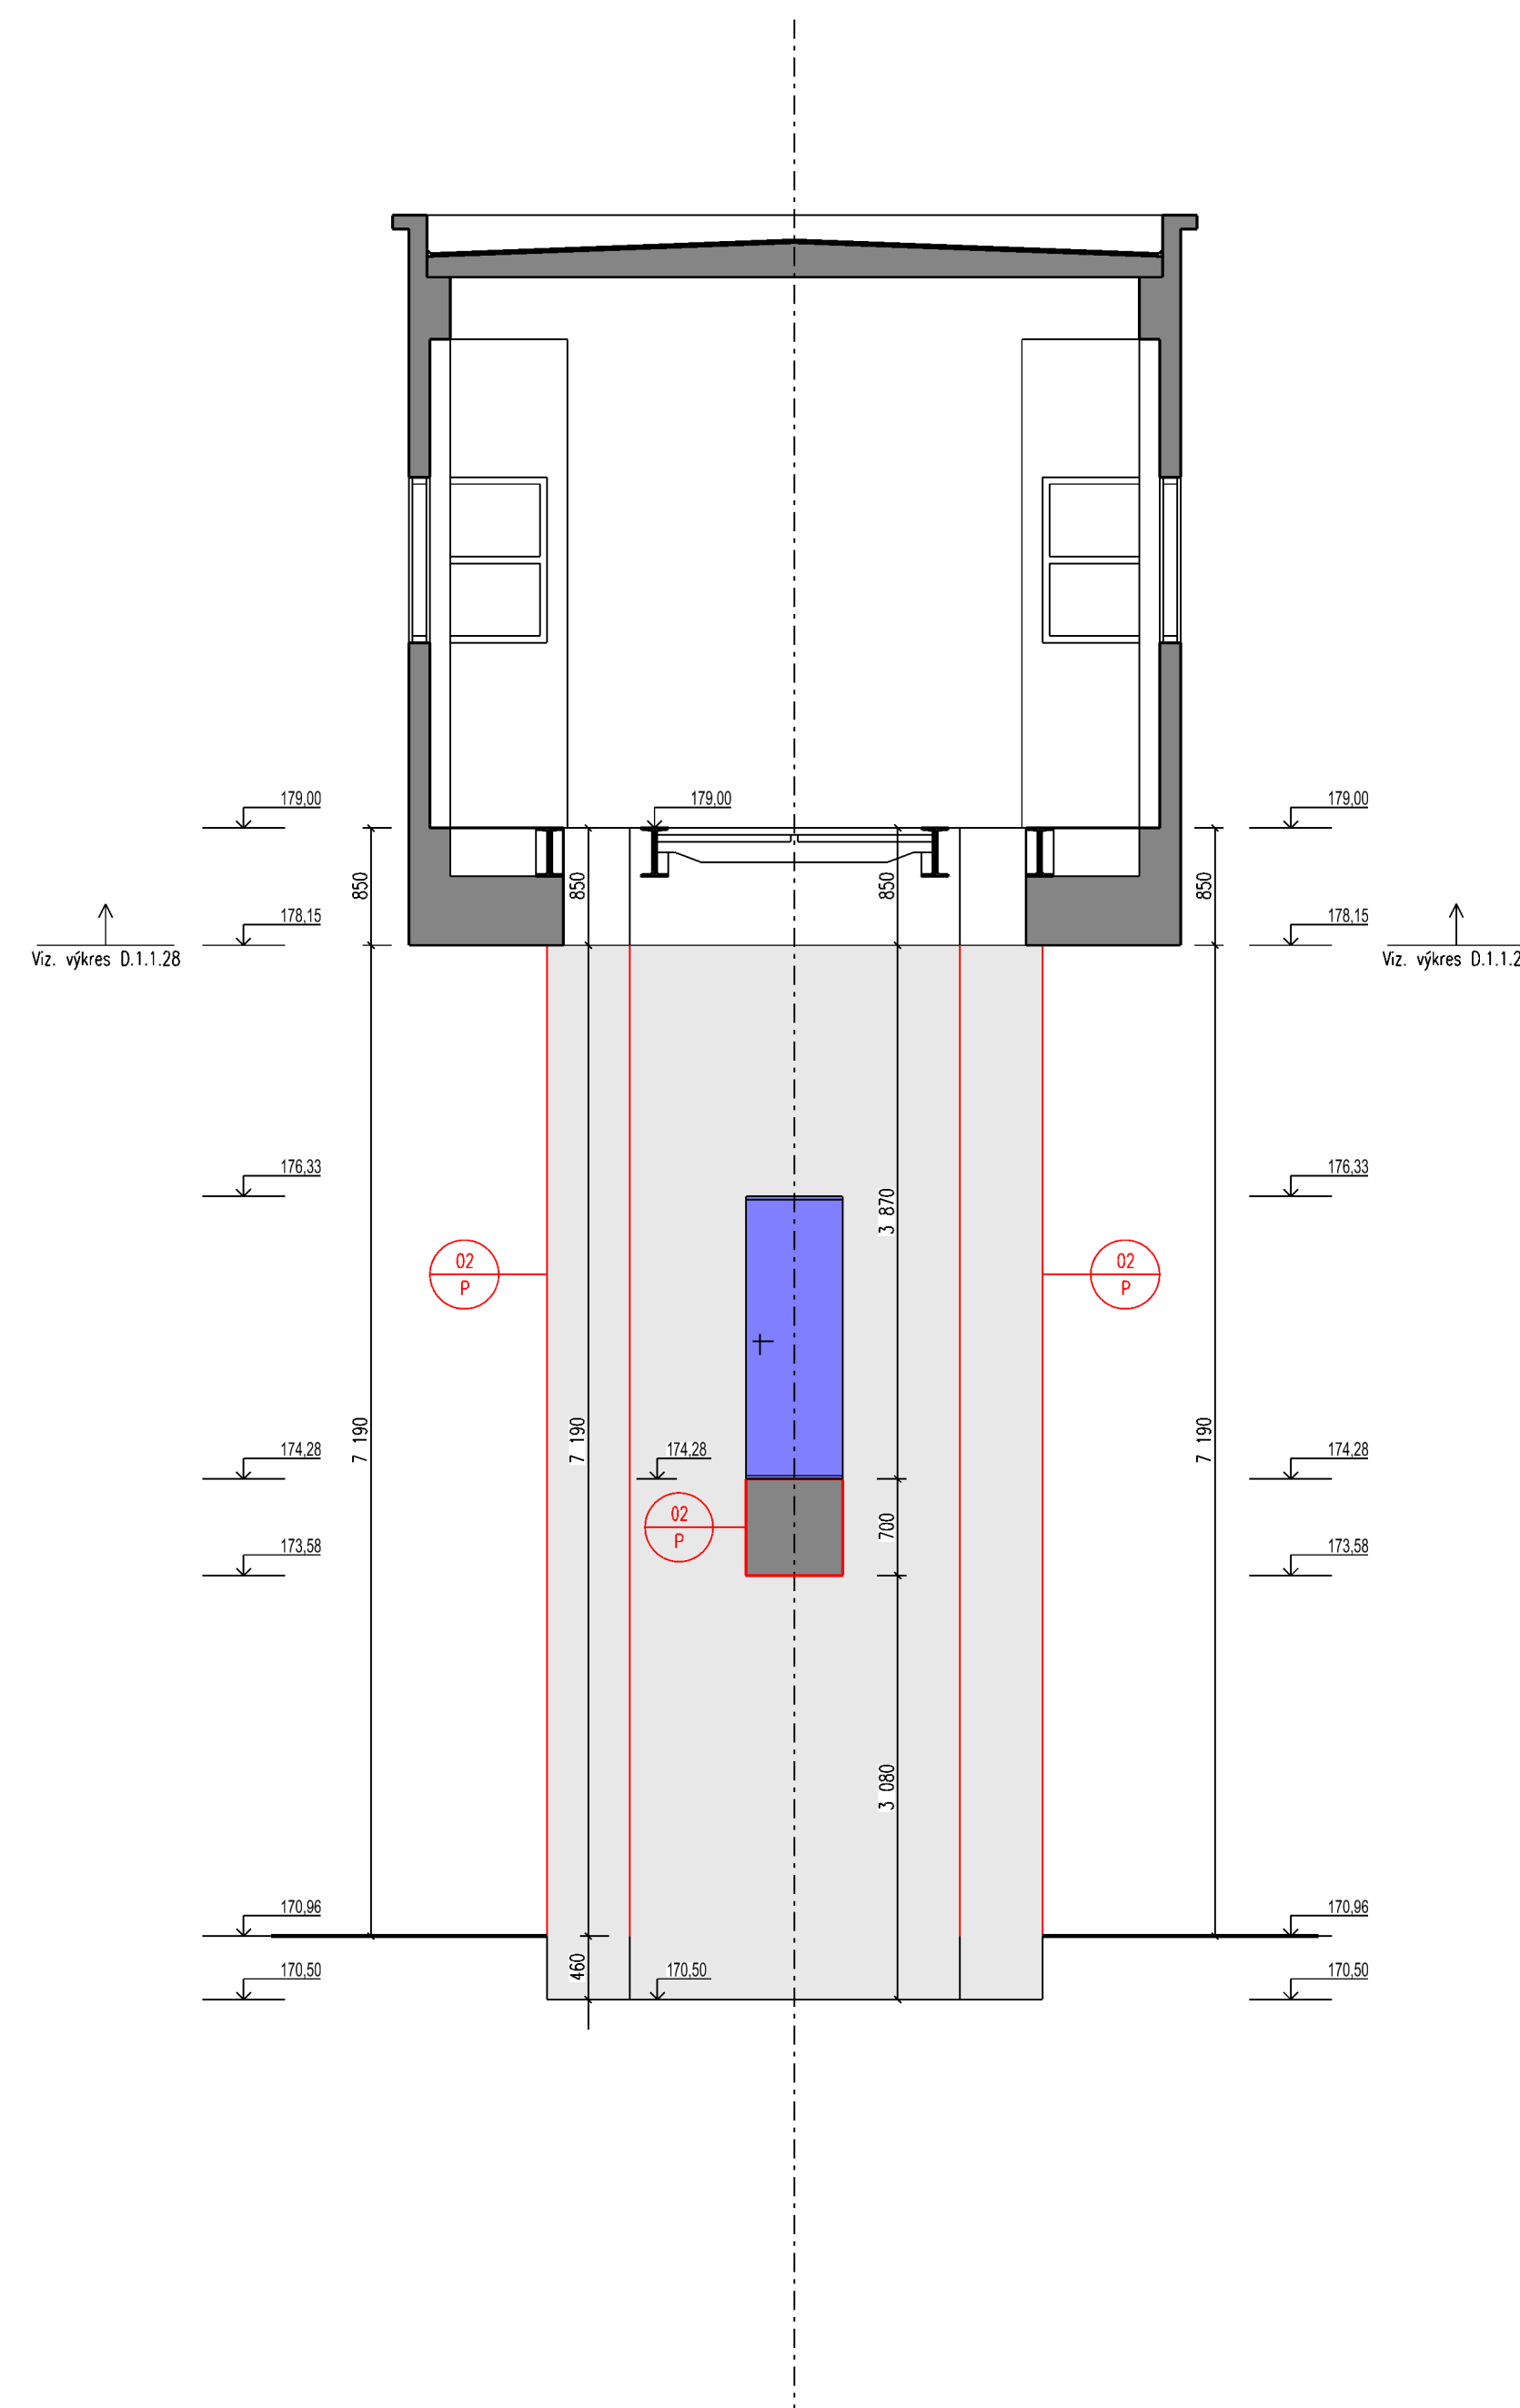



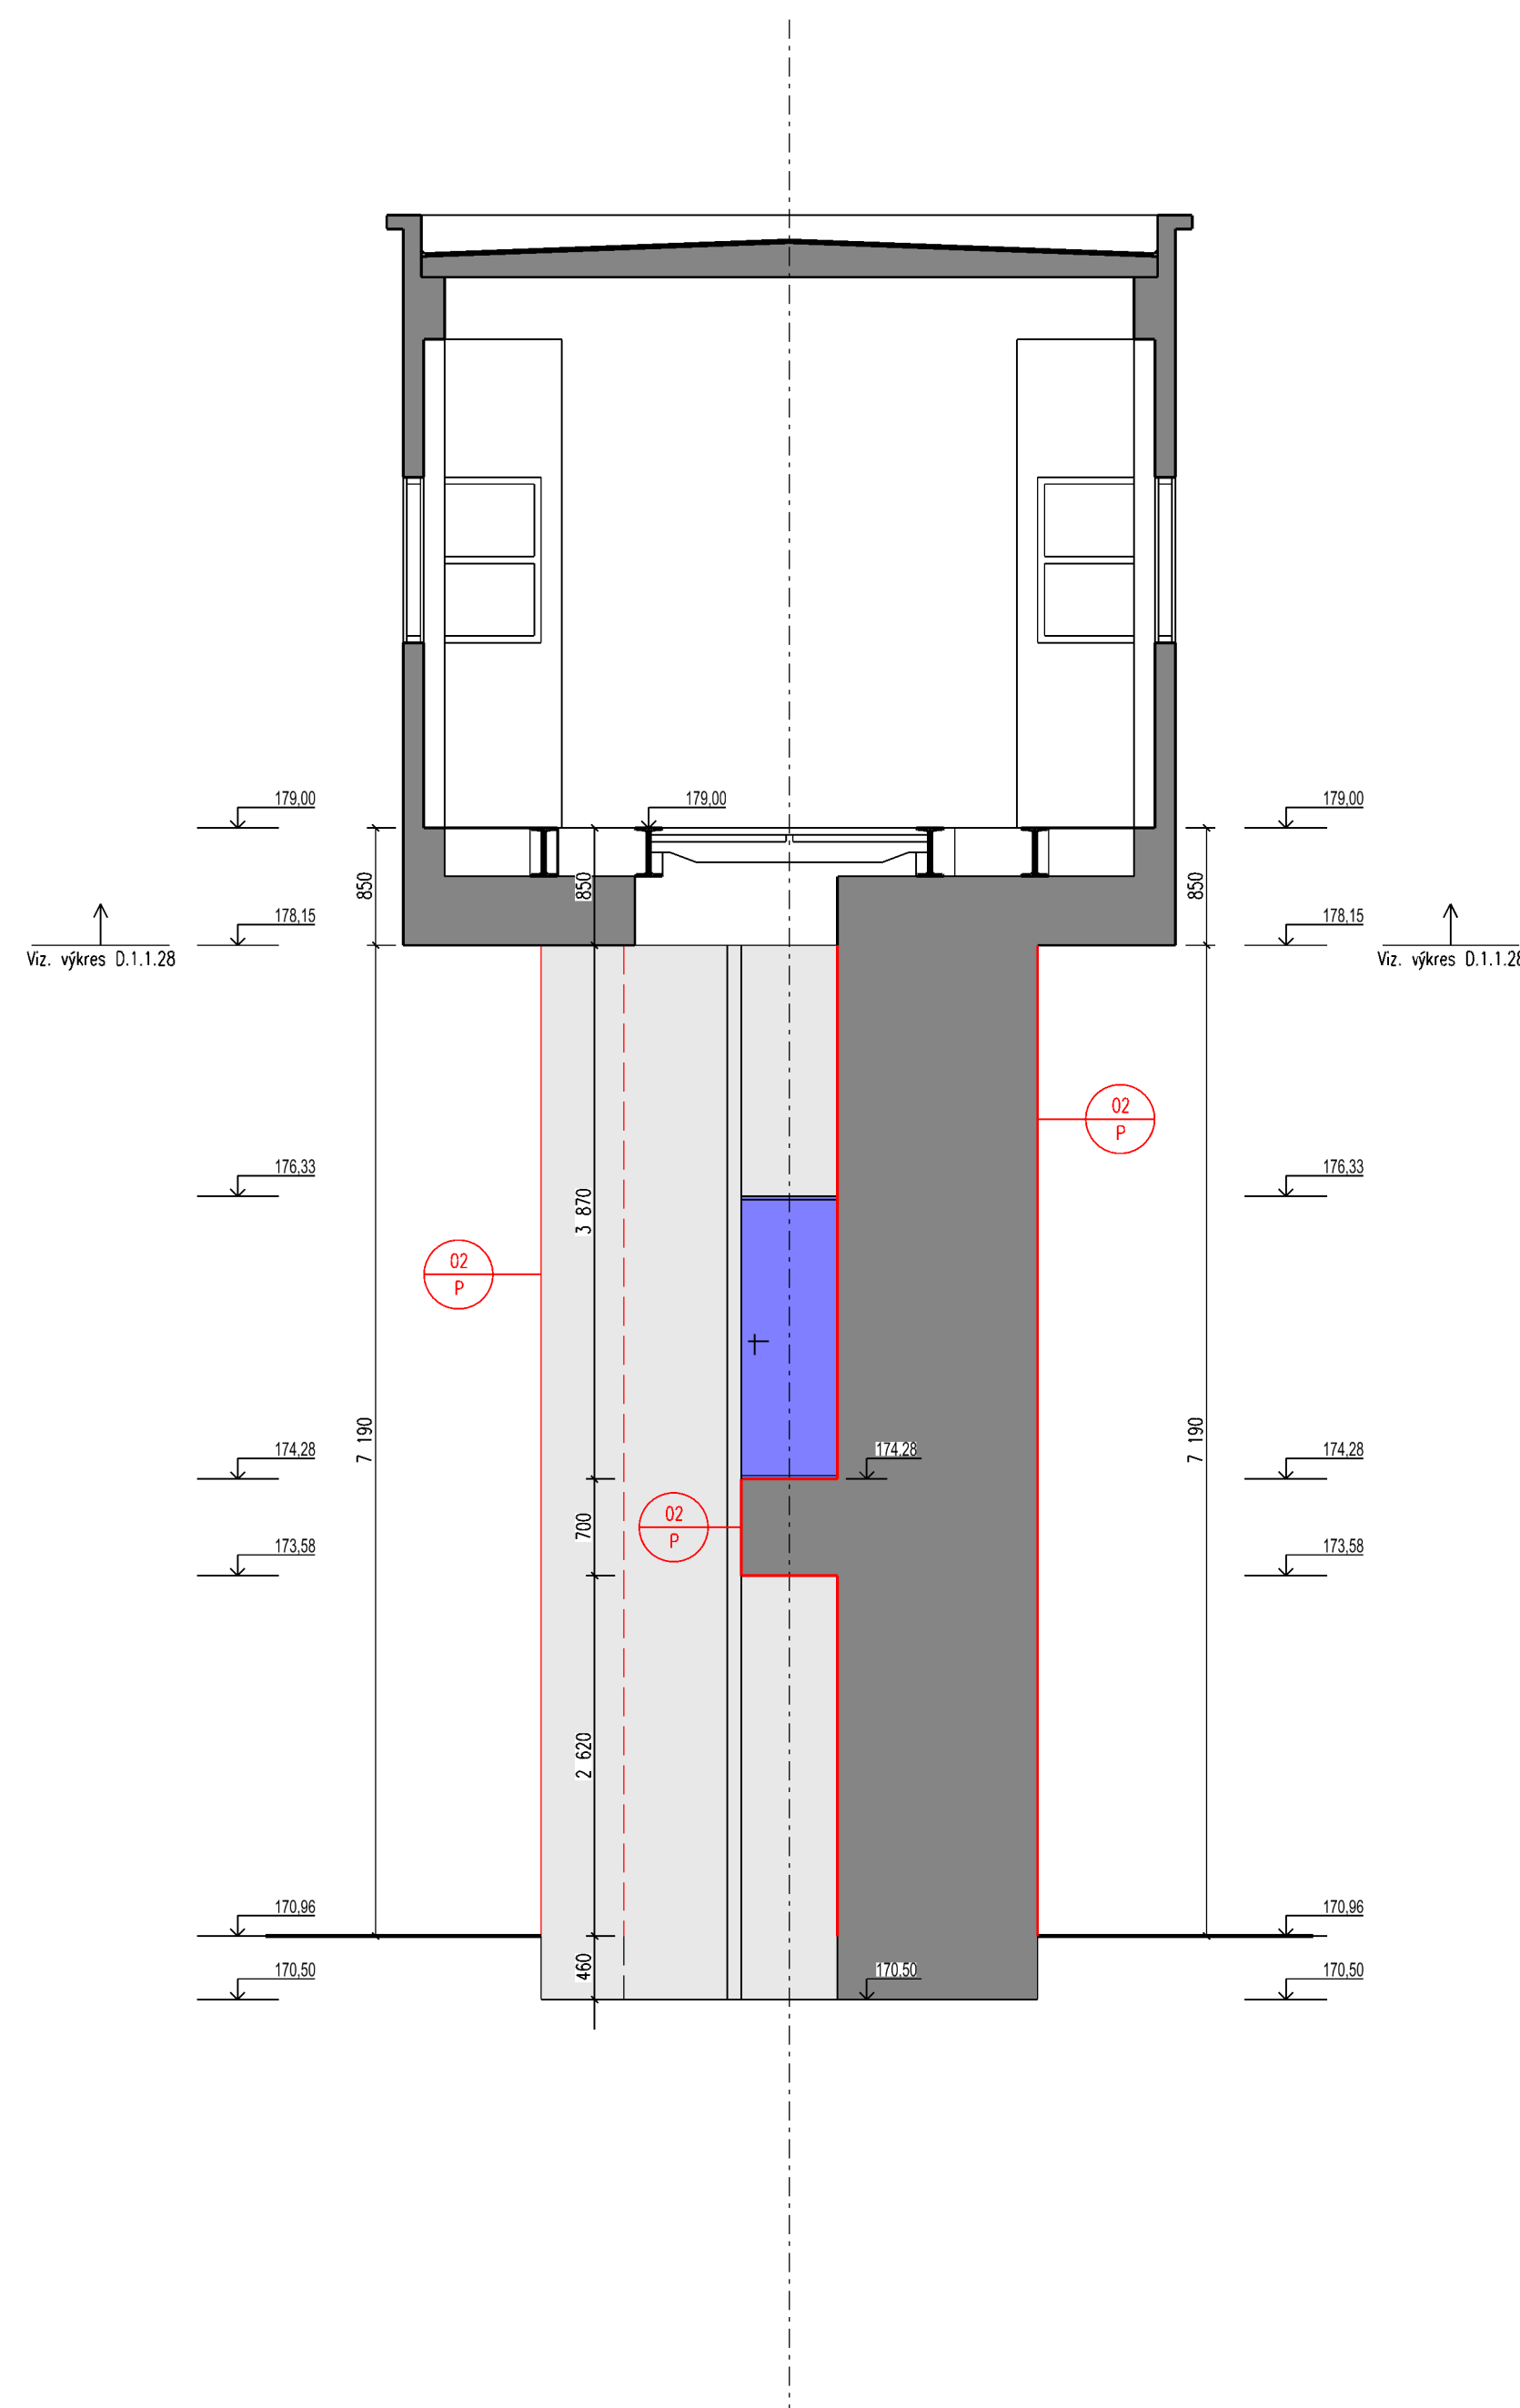

ŘEZ OSOU JEZU – JEZOVA VĚŽ 4

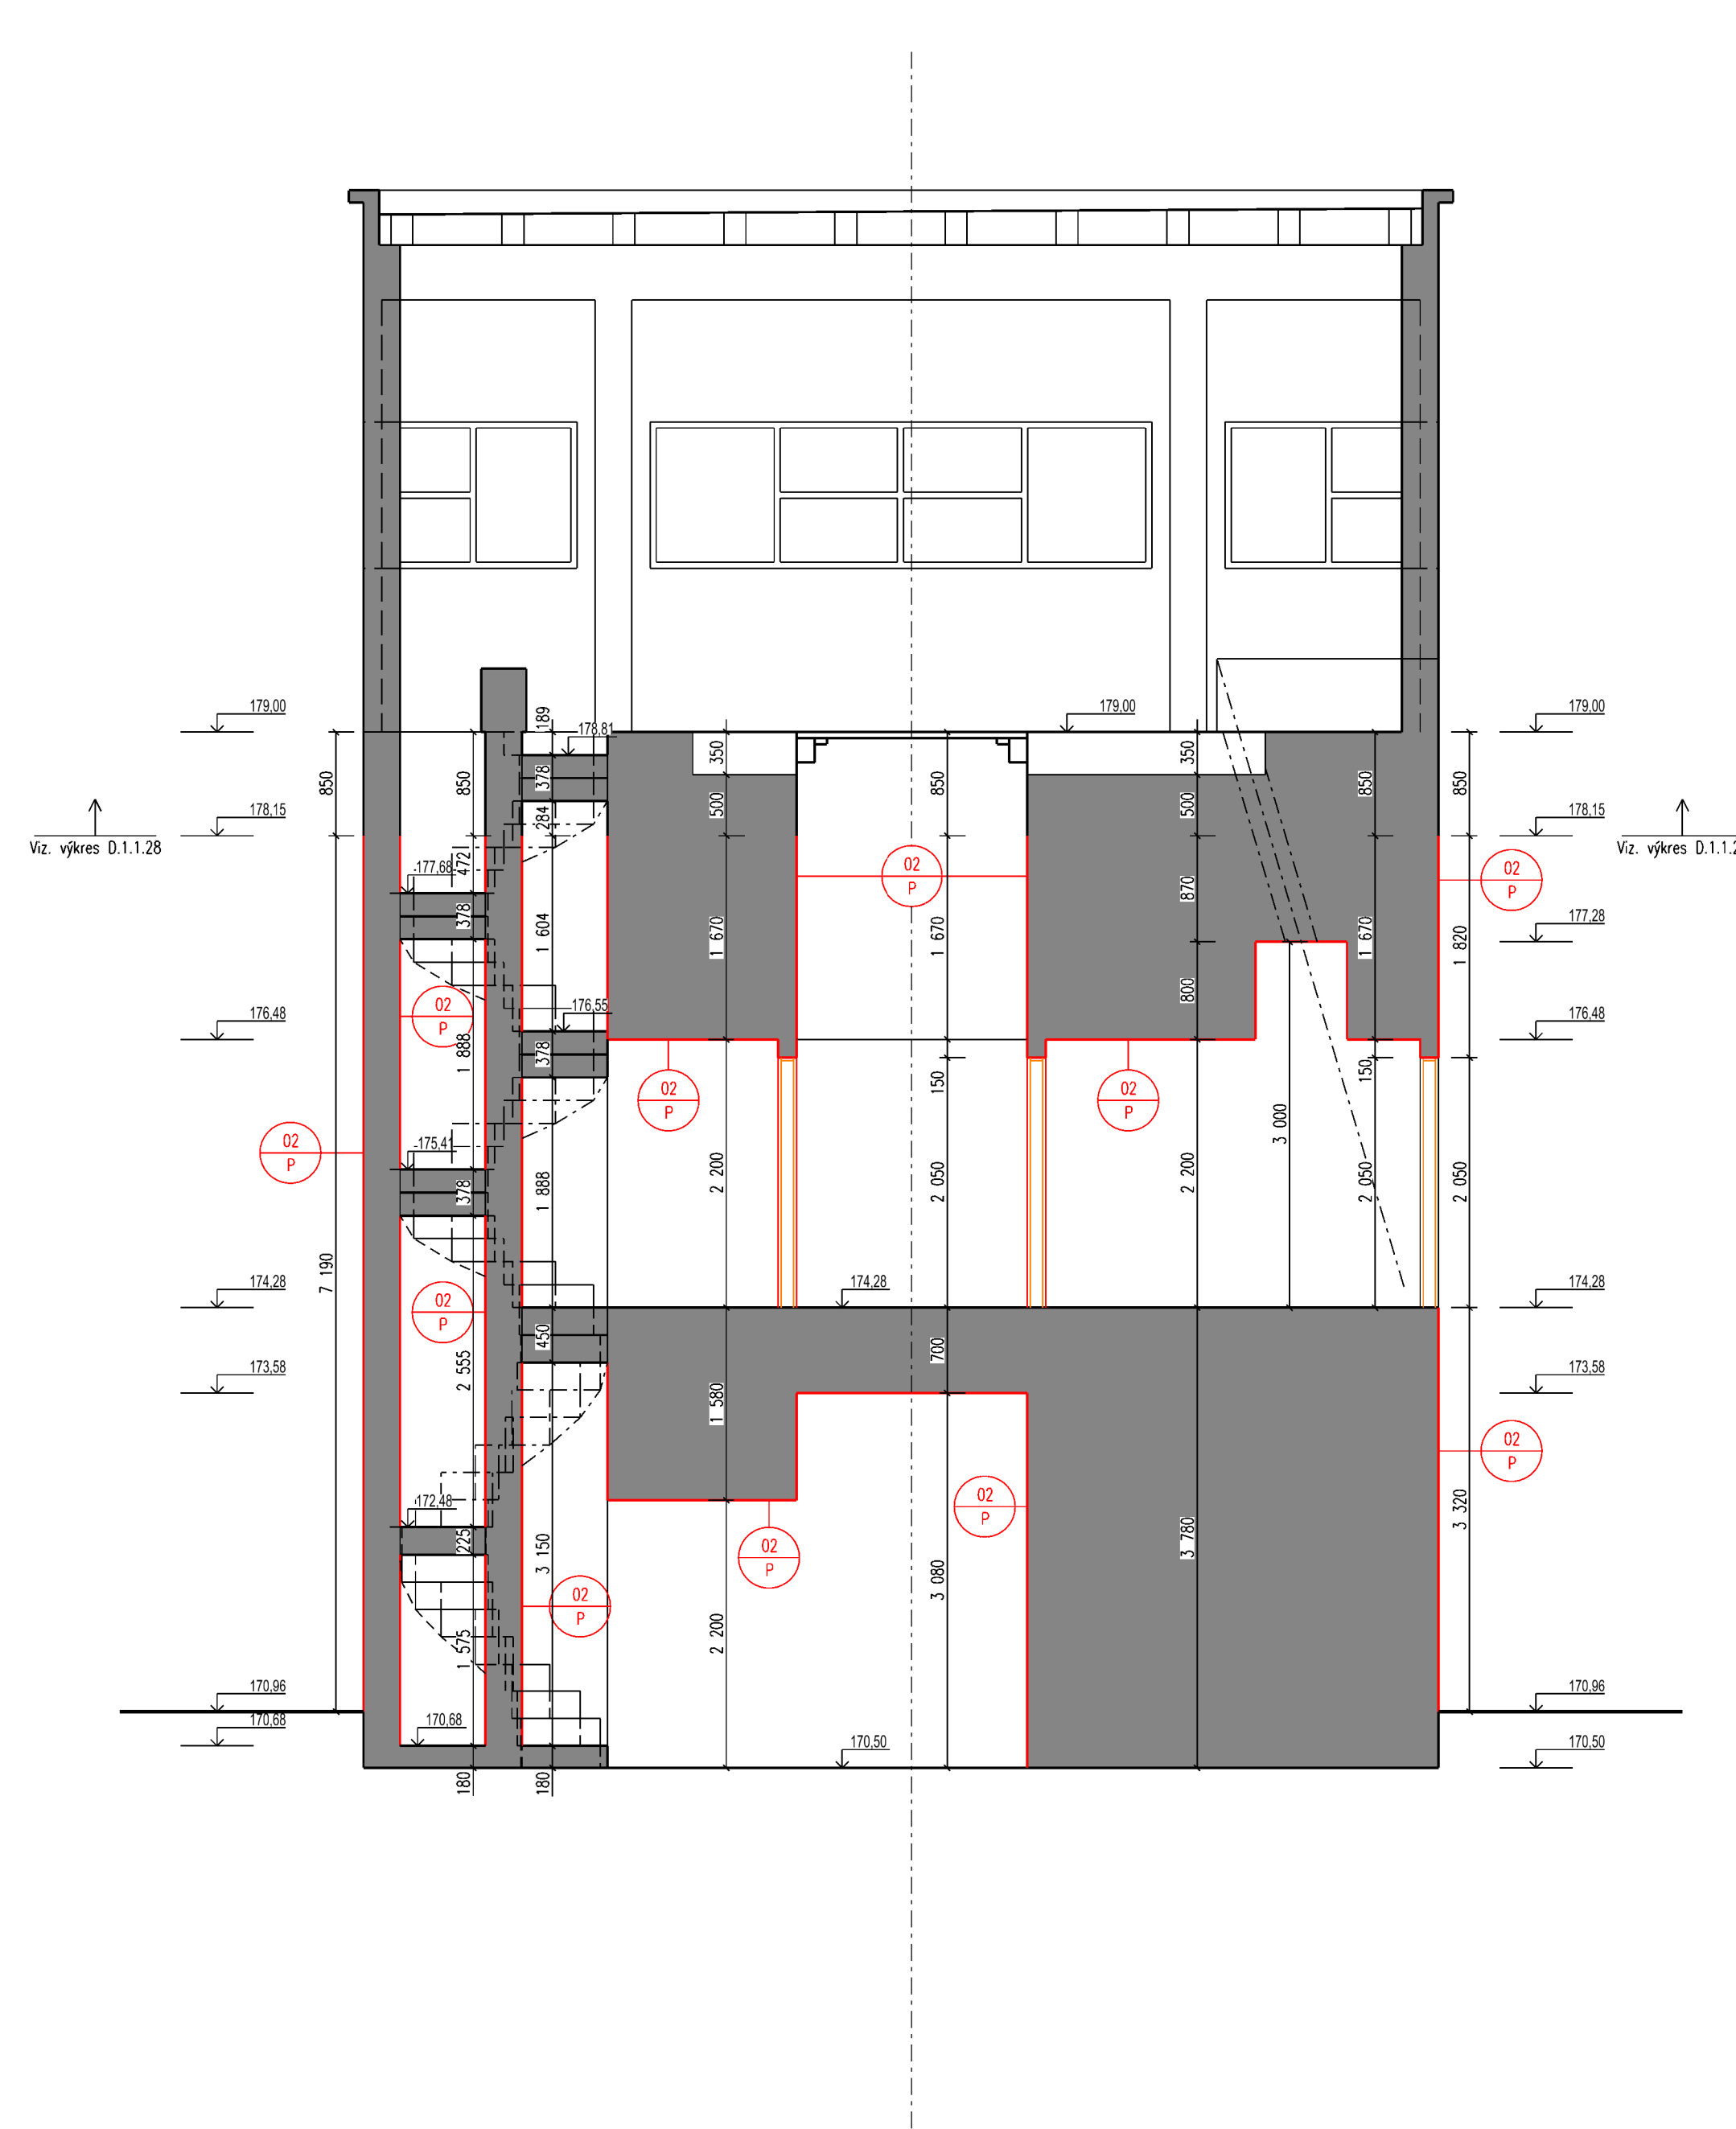

ŘEZ OSOU PILIŘE – JEZOVÉ VĚŽE



LEGENDA

	Stávající konstrukce
	Nové konstrukce (sanace a obnova povrchu)
	Nové okenní výplně
	Stávající konstrukce

SPECIFIKACE SOUVRSTVÍ

02 P	POVRCH – VENKOVNÍ
<p>OMÍTKA: akrylátový náter na betonové konstrukce např. MasterProtect 320 jemná síťková omítka např. Master Emaco N 305 FC hrubá repozitální cementová malta např. MasterEmaco S 468 jednovrstevný anizotropní náter na obnošenou výztuž např. MasterEmaco P 5000 ošetření stávajících povrchů + opiskování obnošené výztuže</p> <p>NOSNÁ KONSTRUKCE: stávající železobetonové konstrukce</p>	

POZNÁMKY

V rámci oprav dojde k osazení nových ocelových dveří místo stávajících dveří každé kontrolní věže. V místě větších konstrukčních defektů budou provedeny sanace konstrukcí následně dojde ke kompletní obnově povrchů venkovních vlnitých stěn.

AZ CONSULT, spol. s r.o.

Číslo zakázky.....21/285

Výrobek uvolněn k použití

Datum.....IV.2022.....(3)

Odpor. proj.: Ing. Martin Komin	<div>A ZCONSULT spol. s r. o. Klíšská 12, 400 01 Ústí nad Labem Tel.: 475 669 211, 475 669 223 Telefax: 475 669 214 E-mail: azconsult@azconsult.cz ČSN EN ISO 9001</div>
Vypracoval: Ivan Doležal, DiS.	
Kontroloval: Ing. Petr Vít	
Kraj: Středočeský Místo: Brandýs nad Labem	
Objednatel: Povodí Labe, s.p., Václav Nejedlého 951/8, 500 03 Hradec Králové	
Ácke: VD Brandýs n. L., oprava jezových věží, manipulačních budek a lávky	Zn. souboru: ...
Objekt: SO.03 - Jezové věže	Stupen: DSJ Formát: 12 x A4
	Č. zak.: 21/285 Č. paré :
	Datum: IV.2022
	Měřitko: 1:50 Č. přílohy: D.3.2