

Vyjádření o existenci podzemních vedení vodovodních a kanalizačních sítí ve správě společnosti Městské vodovody a kanalizace Dvůr Králové nad Labem, s.r.o.

Žadatel: LAPLAN s.r.o., Cejl 504/38, 602 00 Brno
Investor: Povodí Labe, státní podnik, Víta Nejedlého 951/8, 500 03 Hradec Králové – Slezské Předměstí
Název akce: **PS Dvůr Králové nad Labem, výstavba provozní budovy včetně zázemí provozní údržby - Dokumentace bouracích prací**
Umístění akce: st. p. 2519, 2520, 4357, p.p.č. 2306/2, 4774, 2307/1, 2307/7
Katastrální území: Dvůr Králové nad Labem
Účel vyjádření: Toto vyjádření lze použít jako stanovisko (souhlas) pro účely ohlášení stavby stavebnímu úřadu, územního rozhodnutí, zjednodušeného územního řízení, územního souhlasu a stavebního povolení.

Č. vyjádření: **213/2020** Vyřizuje: Ing. Nosek Dne: 15. 07. 2020
Dotčené sítě: **Ve Vámi vyznačeném zájmovém prostoru se nenachází podzemní vedení a zařízení v naší správě.**

Souhlasíme s předloženou projektovou dokumentací na bourací práce na pozemcích st. p. 2519, 2520, 4357, p.p.č. 2306/2, 4774, 2307/1, 2307/7. Vodovodní přípojka bude ukončena ve vodoměrné šachtě na p.p.č. 2306/2. Kanalizační přípojky budou zaslepeny. V budoucnu bude nově areál napojen splaškovou kanalizační přípojkou do jednotné kanalizace na p.p.č. 3784/1, která končí u severního rohu p.p.č. 2306/2.

Ve Vámi vyznačeném zájmovém prostoru se nenachází podzemní vedení a zařízení v naší správě.

V zájmové oblasti se dále nacházejí / mohou nacházet / vodovodní a kanalizační přípojky, které jsou dle zákona o vodovodech a kanalizacích č. 274/2001 Sb. ve znění zákona č. 76/2006 Sb. majetkem vlastníka pozemku, kterému přísluší, pokud byla vybudována před dnem účinnosti tohoto zákona, případně v majetku toho, kdo ji na své náklady pořizoval, pokud vznikly po vstoupení v platnost tohoto zákona. Ve vyjádření jsou zakresleny přípojky, jejichž majitelé nám poskytly podklady pro jejich zakreslení.

**MĚSTSKÉ VODOVODY A KANALIZACE
DVŮR KRÁLOVÉ NAD LABEM**
náměstí Denisovo 766
544 01 Dvůr Králové nad Labem
IČ: 288 18 334, DIČ: CZ28818334 -1-

Ing. Roman Nosek
technické oddělení

Příloha: Informativní zakreslení podzemních vedení v naší správě na okolních pozemcích 1 x A4
Zákres zájmového území 1x A3

Platnost vyjádření končí dne 14. 07. 2021


Kontaktní osoba: Ing. Roman Nosek, Technické oddělení společnosti Městské vodovody a kanalizace Dvůr Králové nad Labem s.r.o., náměstí Denisovo 766, 544 01 Dvůr Králové n. L., tel. 499 628 652, e-mail: roman.nosek@mevakdnl.cz


Městské vodovody a kanalizace Dvůr Králové nad Labem, s.r.o.,
Platí pouze s vyjádřením č. 213/2020

Měřítko 1 : 500
5 0 5 10 15

V zájmovém prostoru se nevyskytují inženýrské sítě v naší správě. Provedeno
informační zakreslení podzemních vedení v naší správě na okolních pozemcích.

15. 7. 2020

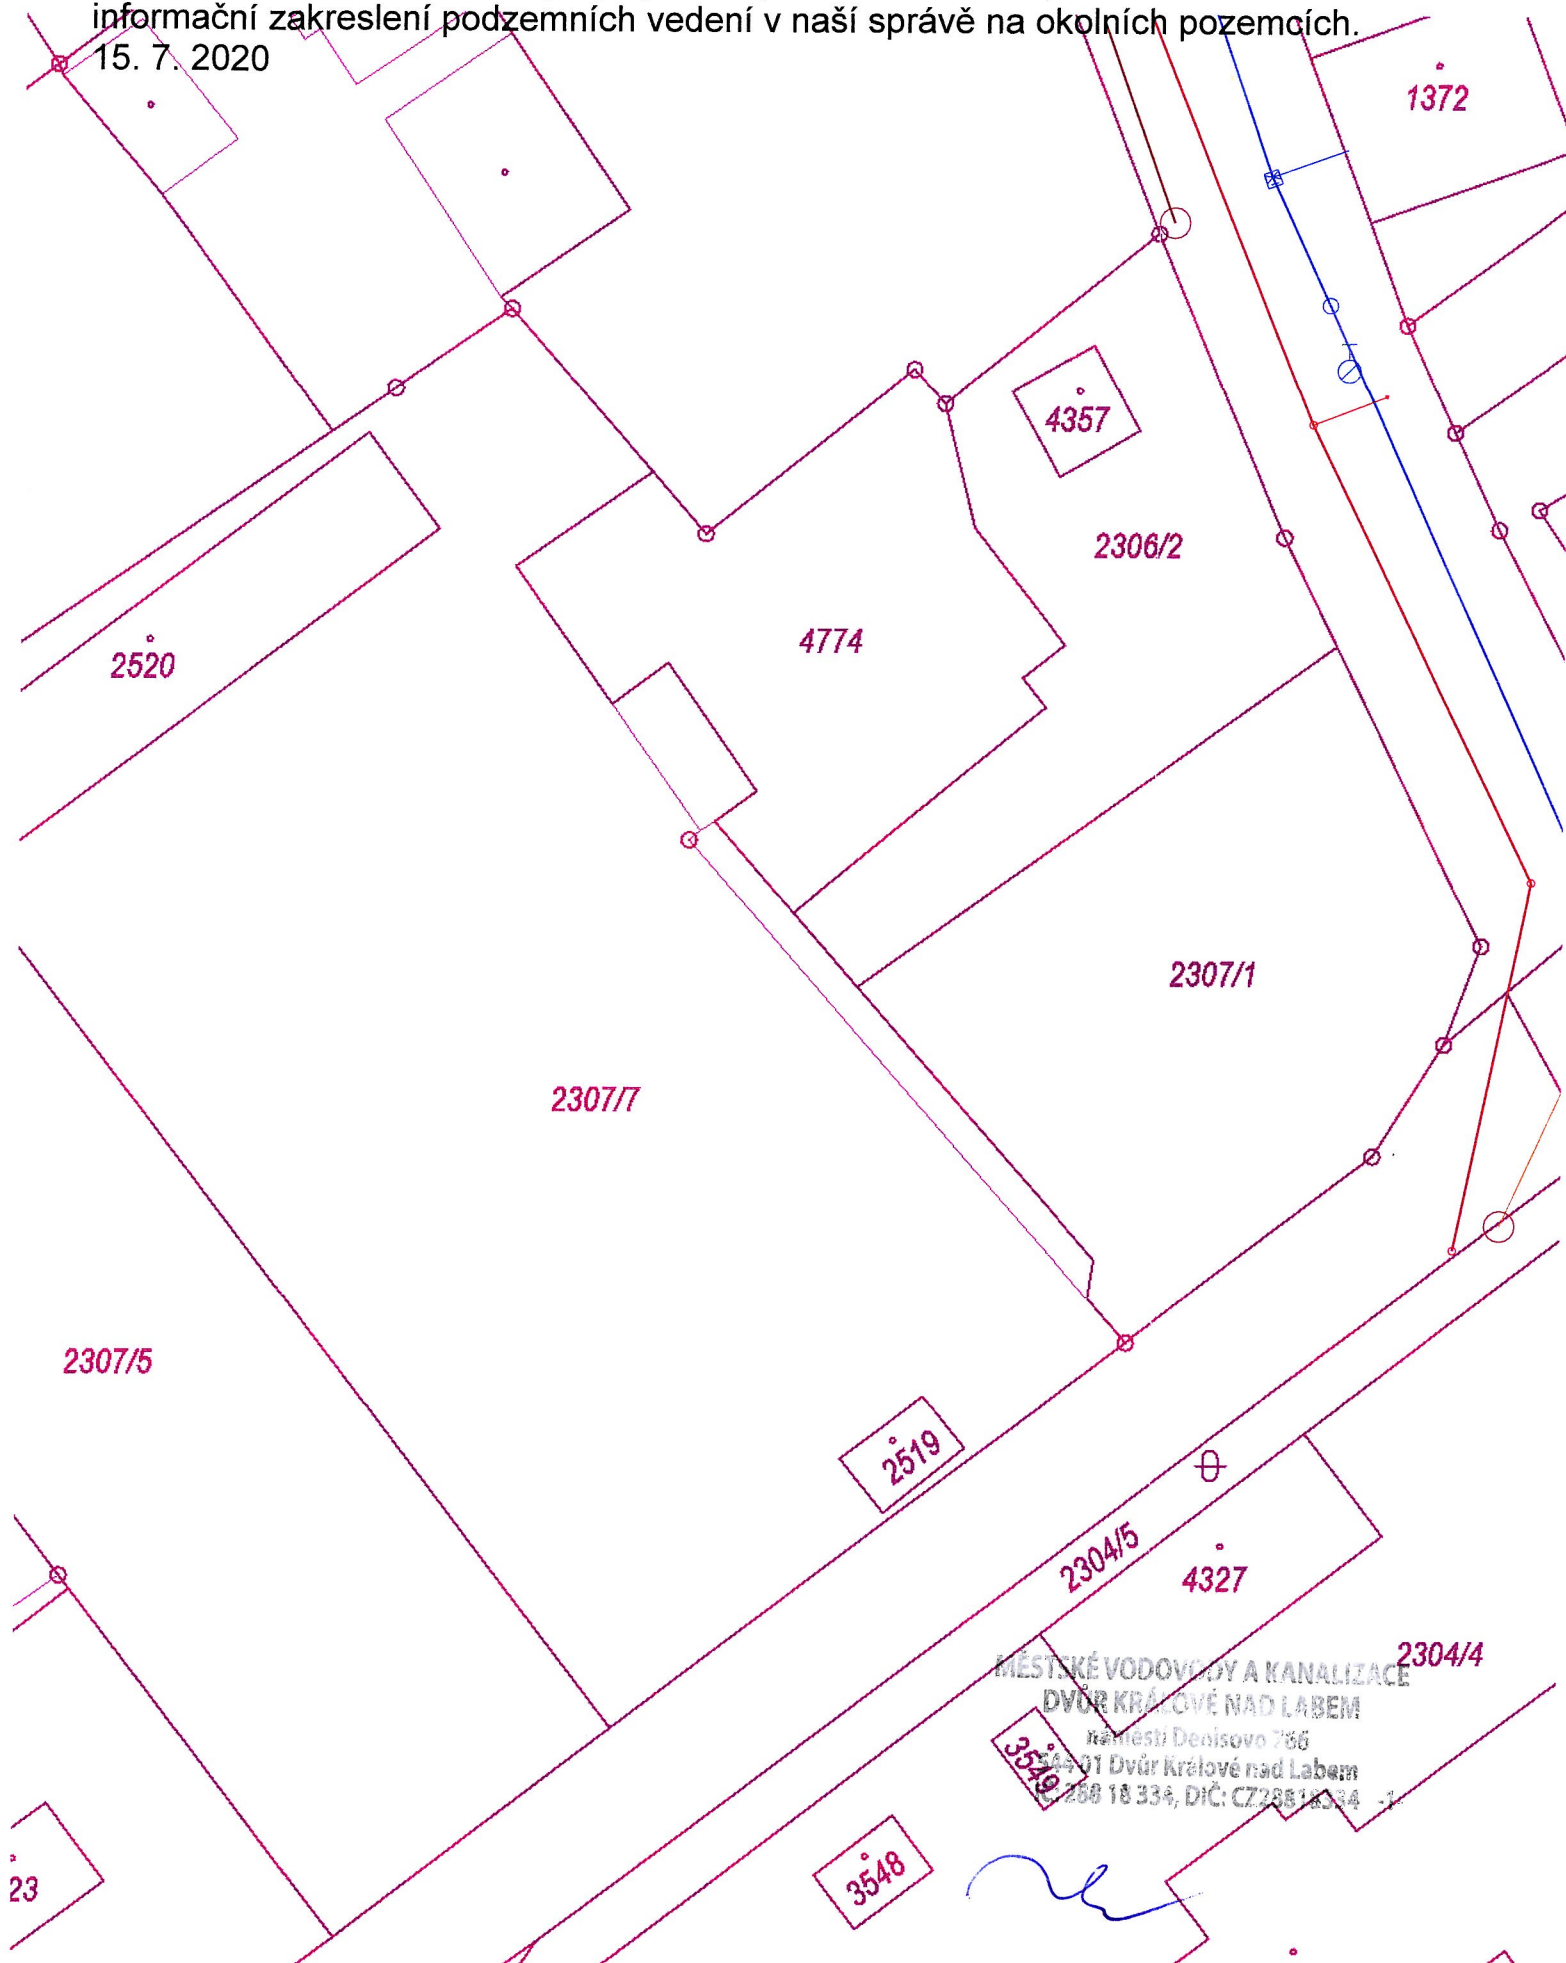

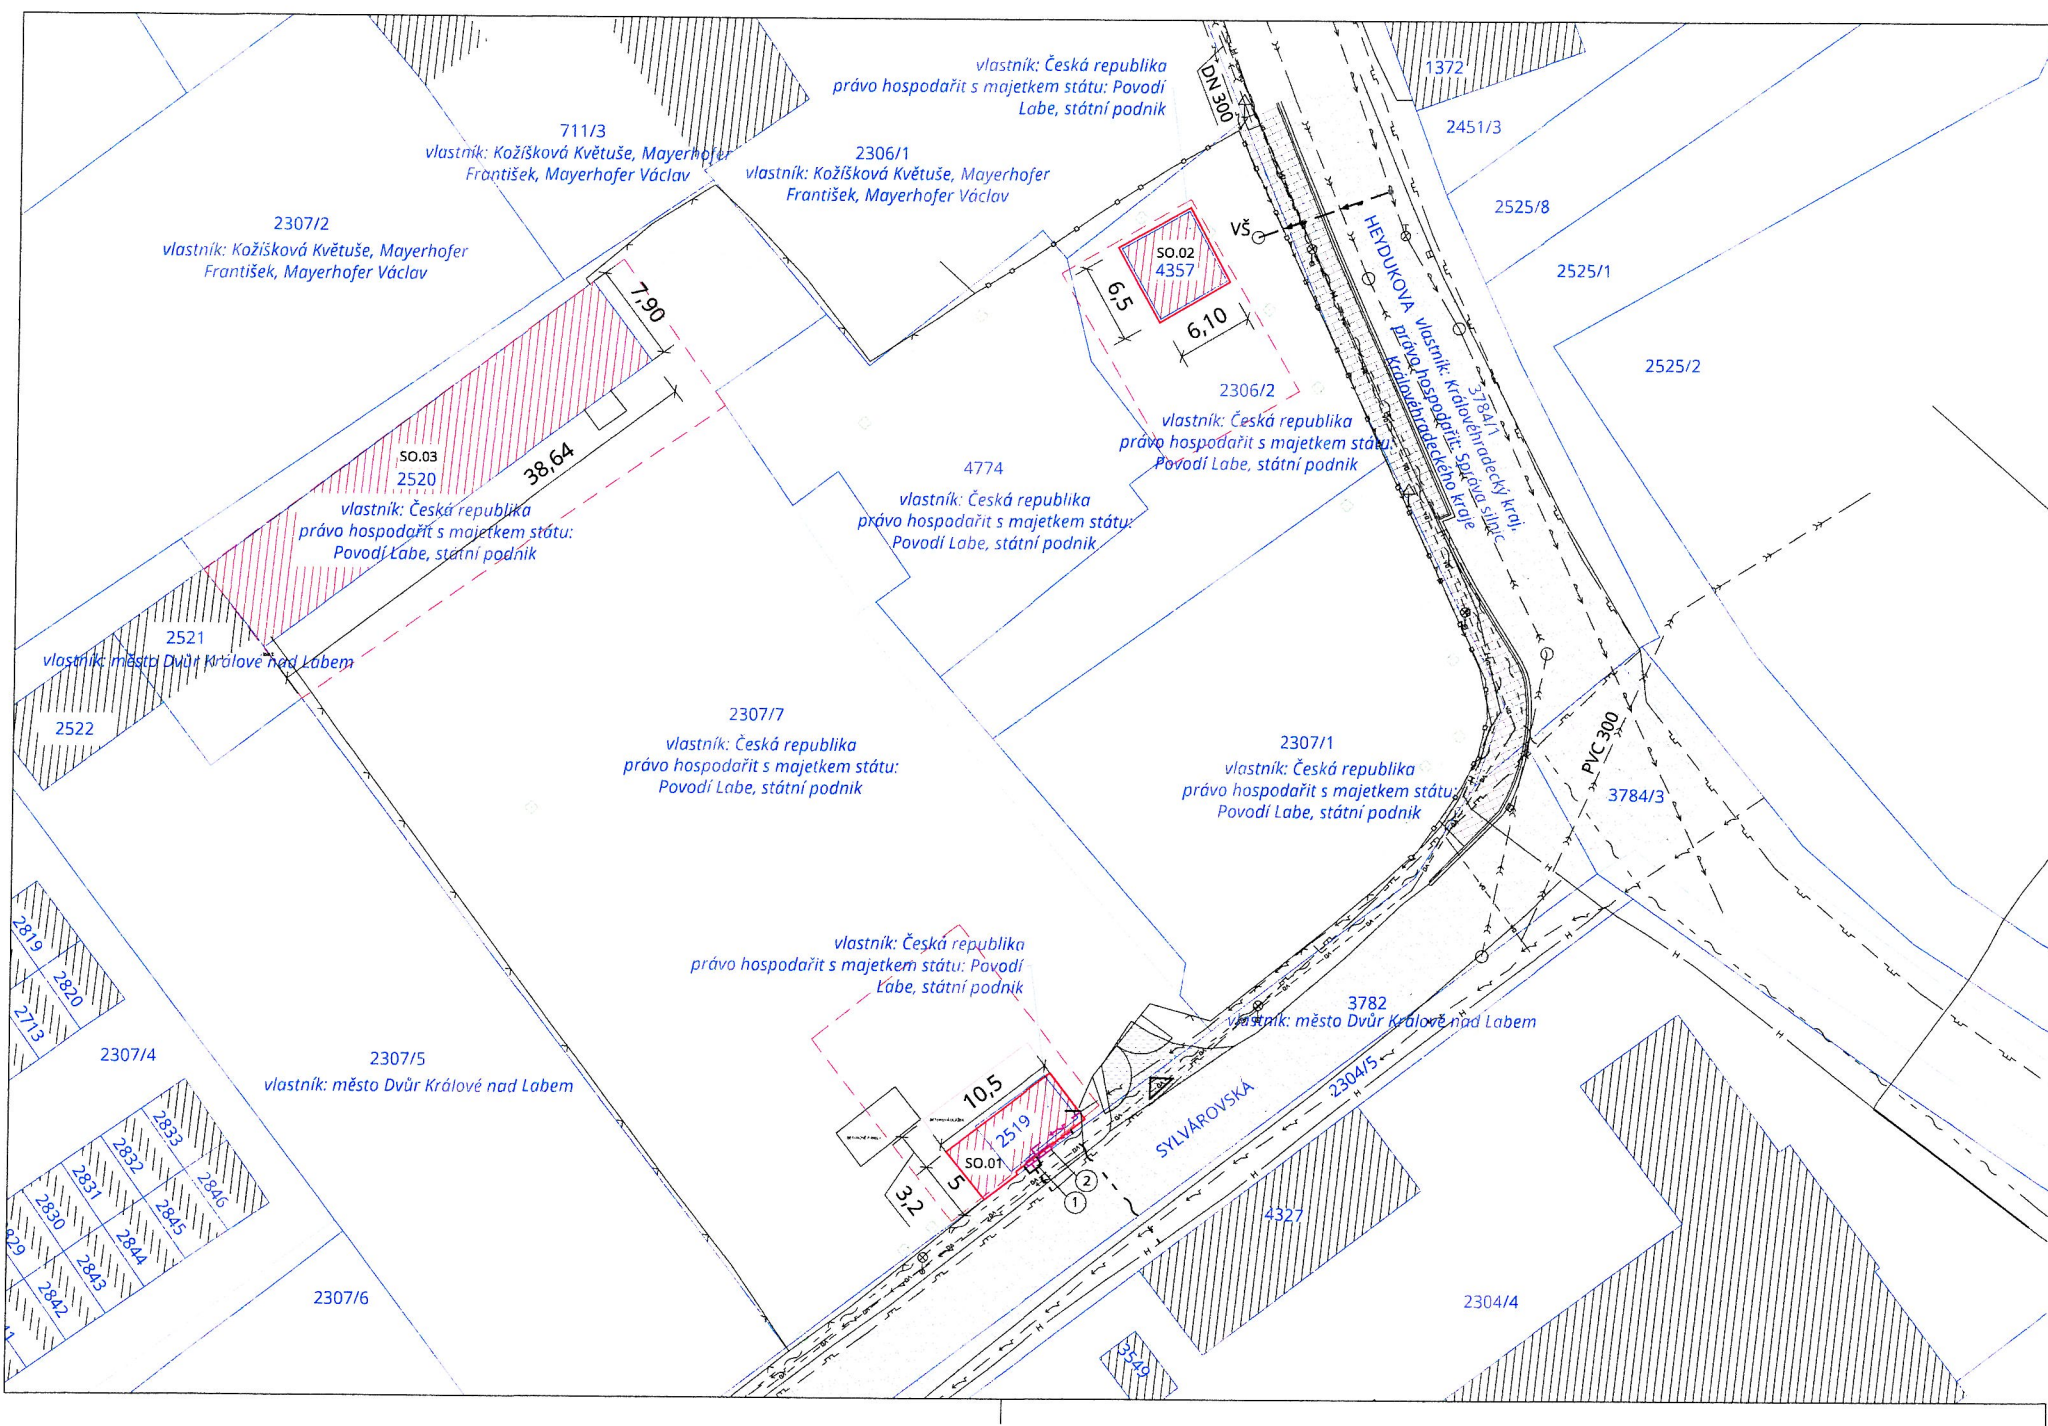

- LEGENDA ZNAČENÍ**
 - HRANICE PARCEL DLE KN
 - VNITŘNÍ HRANICE PARCEL DLE KN
 - STÁVAJÍCÍ OBJEKTY
 - STÁVAJÍCÍ ASFALTOVÁ KOMUNIKACE
 - STÁVAJÍCÍ SJEZD - ASFALT
 - STÁVAJÍCÍ CHODNÍK Z BETONOVÉ DLAŽBY
 - STAVEBNÍ OBJEKTY
 - SO.01 4774
 - PARCELNÍ ČÍSLO S VLASTNÍKEM
 - SVISLÉ DOPRAVNÍ ZNAČENÍ
 - STÁVAJÍCÍ STROMY
 - STÁVAJÍCÍ PLETIVOVÉ OPLOCENÍ
 - STÁVAJÍCÍ PLETIVOVÉ OPLOCENÍ NA OPĚRNÉ ZDI
 - STÁVAJÍCÍ TERÉN
 - STÁVAJÍCÍ VJEZD DO AREÁLU
- STÁVAJÍCÍ TECHNICKÁ INFRASTRUKTURA**
 - PODZEMNÍ VEDENÍ NN (ČEZ)
 - PODZEMNÍ SDĚLOVACÍ VEDENÍ (CETIN)
 - PODZEMNÍ SDĚLOVACÍ VEDENÍ S NN (CETIN)
 - SPLAŠKOVÁ KANALIZACE (MĚVAK)
 - DEŠŤOVÁ KANALIZACE (MĚVAK)
 - DEŠŤOVÁ VPUŠŤ
 - LAMPA VEŘEJNÉHO OSVĚTLENÍ
 - PODZEMNÍ VEDENÍ VEŘEJNÉHO OSVĚTLENÍ (TS)
 - VODOVODNÍ ŘÁD (MĚVAK)
 - PŘÍPOJKA VODOVODU (NEOVĚŘENO)
 - VŠ STÁVAJÍCÍ ŠACHTA NA VODOVODNÍ PŘÍPOJCE
 - PLYNOVODNÍ ŘÁD STL (GASNET)
 - PŘÍPOJKA STL
 - PŘÍPOJKA PODZEM. SDĚLOVACÍHO VEDENÍ (CETIN)
 - PŘÍPOJKA PODZEM. VEDENÍ NN (ČEZ)
 - STÁVAJÍCÍ PŘÍPOJNÝ BOD TECH. INFRASTRUKTURY - NEOVĚŘENÁ POLOHA
- NOVÉ NAVRŽENÉ OBJEKTY A ZMĚNY V ÚZEMÍ**
 - ODSTRAŇOVANÉ STAVBY
 - ZÁBOR STAVENÍŠTĚ PRO ODSTRANĚNÍ STAVBY
 - NAVRHOVANÁ SDRUŽENÁ SKŘÍŇ PRO PLYNOVÝ UZÁVĚR A ELEKTROMĚRNÝ ROZVADĚČ
 - NAVRHOVANÁ PŘELOŽKA SDĚL. VEDENÍ (CETIN)
 - NAVRHOVANÁ PŘELOŽKA VEDENÍ NN (ČEZ)

- LEGENDA STAVEBNÍCH OBJEKTŮ**
 - SO.01 KANCELÁŘ SE ZÁZEMÍM
 - SO.02 PŘÍSTŘEŠEK
 - SO.03 GARÁŽ
- POZNÁMKY**

PŘED ZAHÁJENÍM BOURACÍCH PRACÍ MUSÍ BÝT VYTÝČENY VŠECHNY SÍTĚ TECHNICKÉ INFRASTRUKTURY JEJICH SPRÁVCI A ZAJIŠTĚNA JEJICH OCHRANA.

 - 1 HLAVNÍ UZÁVĚR PLYNU - PONECHANÝ, BUDE OSAZENA NOVÁ SDRUŽENÁ SKŘÍŇ, DO KTERÉ BUDE PŘESMĚROVÁNA PŘÍPOJKA NN A TELEKOMUNIKAČNÍ SÍTĚ
 - 2 NOVÁ SDRUŽENÁ SKŘÍŇ

LAPLAN

výškový systém relativní

Cejl 504/38, Zábřodovice, 602 00 Brno | IČ: 292 01 691
atelier@laplan.cz | ID datové schránky: f9umfsq

PS Dvůr Králové nad Labem, výstavba provozní budovy vč. zázemí provozní údržby

název stavby
parc. č. st. 2519, st. 2520, st. 4357, 2306/2, 4774, 2307/1, 2307/7; k. ú. Dvůr Králové nad Labem
místo
Povodí Labe, státní podnik, IČ: 708 900 05, Vltava Nejedlého 951/8, 500 03 Hradec Králové
stavebník

SO.01 - Kancelář se zázemím, SO.02 - Přístřešek a SO.03 - Garáž

stavební objekt

C - Situační výkresy

část dokumentace

Dokumentace bouracích prací

stupeň dokumentace

Katastrální situační výkres	1:400	630 x 297
název výkresu	měřítka	formát
C2	00	41-1909
číslo výkresu	revize	datum
		kótováno
		číslo zakázky
		sada

Ing. Filip Vacek
projektant, HIF

Ing. Žaneta Hrochová
vypracoval

Ing. arch. Martin Pavlun
odpovědný projektant

MĚSTSKÉ VODOVODY A KANALIZACE
DVŮR KRÁLOVÉ NAD LABEM
náměstí Denisovo 766
544 01 Dvůr Králové nad Labem
IČ: 288 18 334, DIČ: CZ28818334 -1-