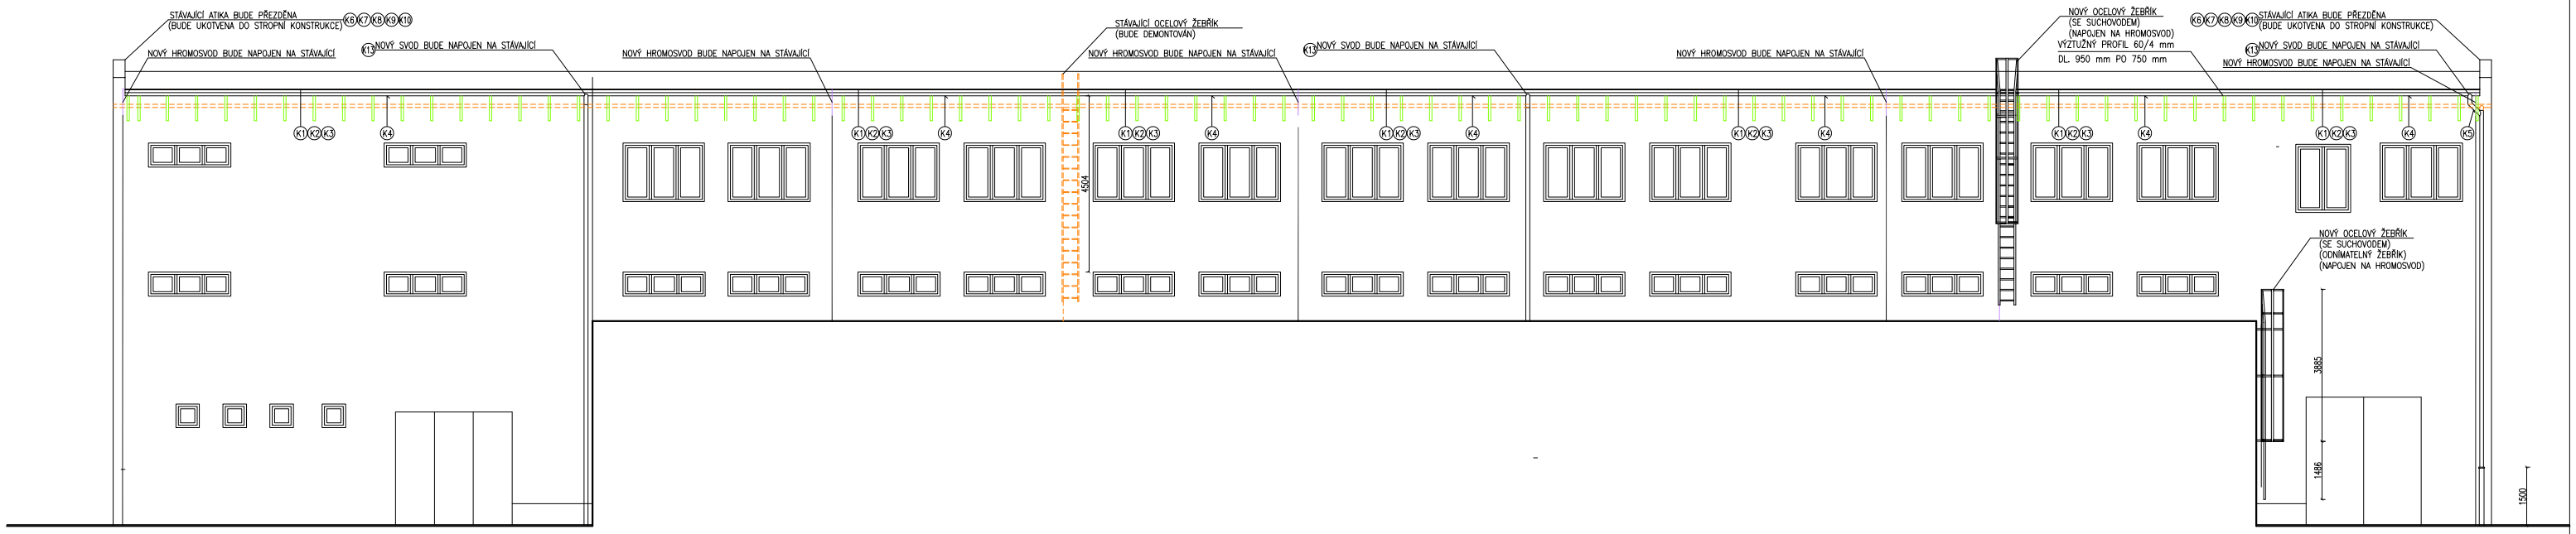

VED. PROJEKTU	VYPRACOVAL	JD - PROJEKČNÍ KANCELÁŘ	ING. JAROSLAV DVOŘÁK ÚDOLNÍ 843 583 01 HAVLÍČKŮV BROD ☎ 606 280 221
ING.J.DVOŘÁK	ING.J.DVOŘÁK		
INVESTOR	Výzkumný ústav živočišné výroby, Přátelství 815/109, Uhříněves, Praha 10	FORMÁT	4A4
MÍSTO STAVBY	p.č.27/2 , k.ú. Uhříněves	DATUM	ZÁŘÍ 2023
OPRAVA STŘECHY ADMINISTRATIVNÍ ČÁSTI OBJEKTU FYZIOLOGICKÉ STÁJE		ÚČEL	-
		STAVEBNÍ ÚŘAD	
		Č. ZAKÁZKY	
		Č. ARCHIVNÍ	
POHLED OD SEVERU - NÁVRH		MĚŘÍTKO 1:100	ČÍSLO VÝKRESU D.1.1.B-9