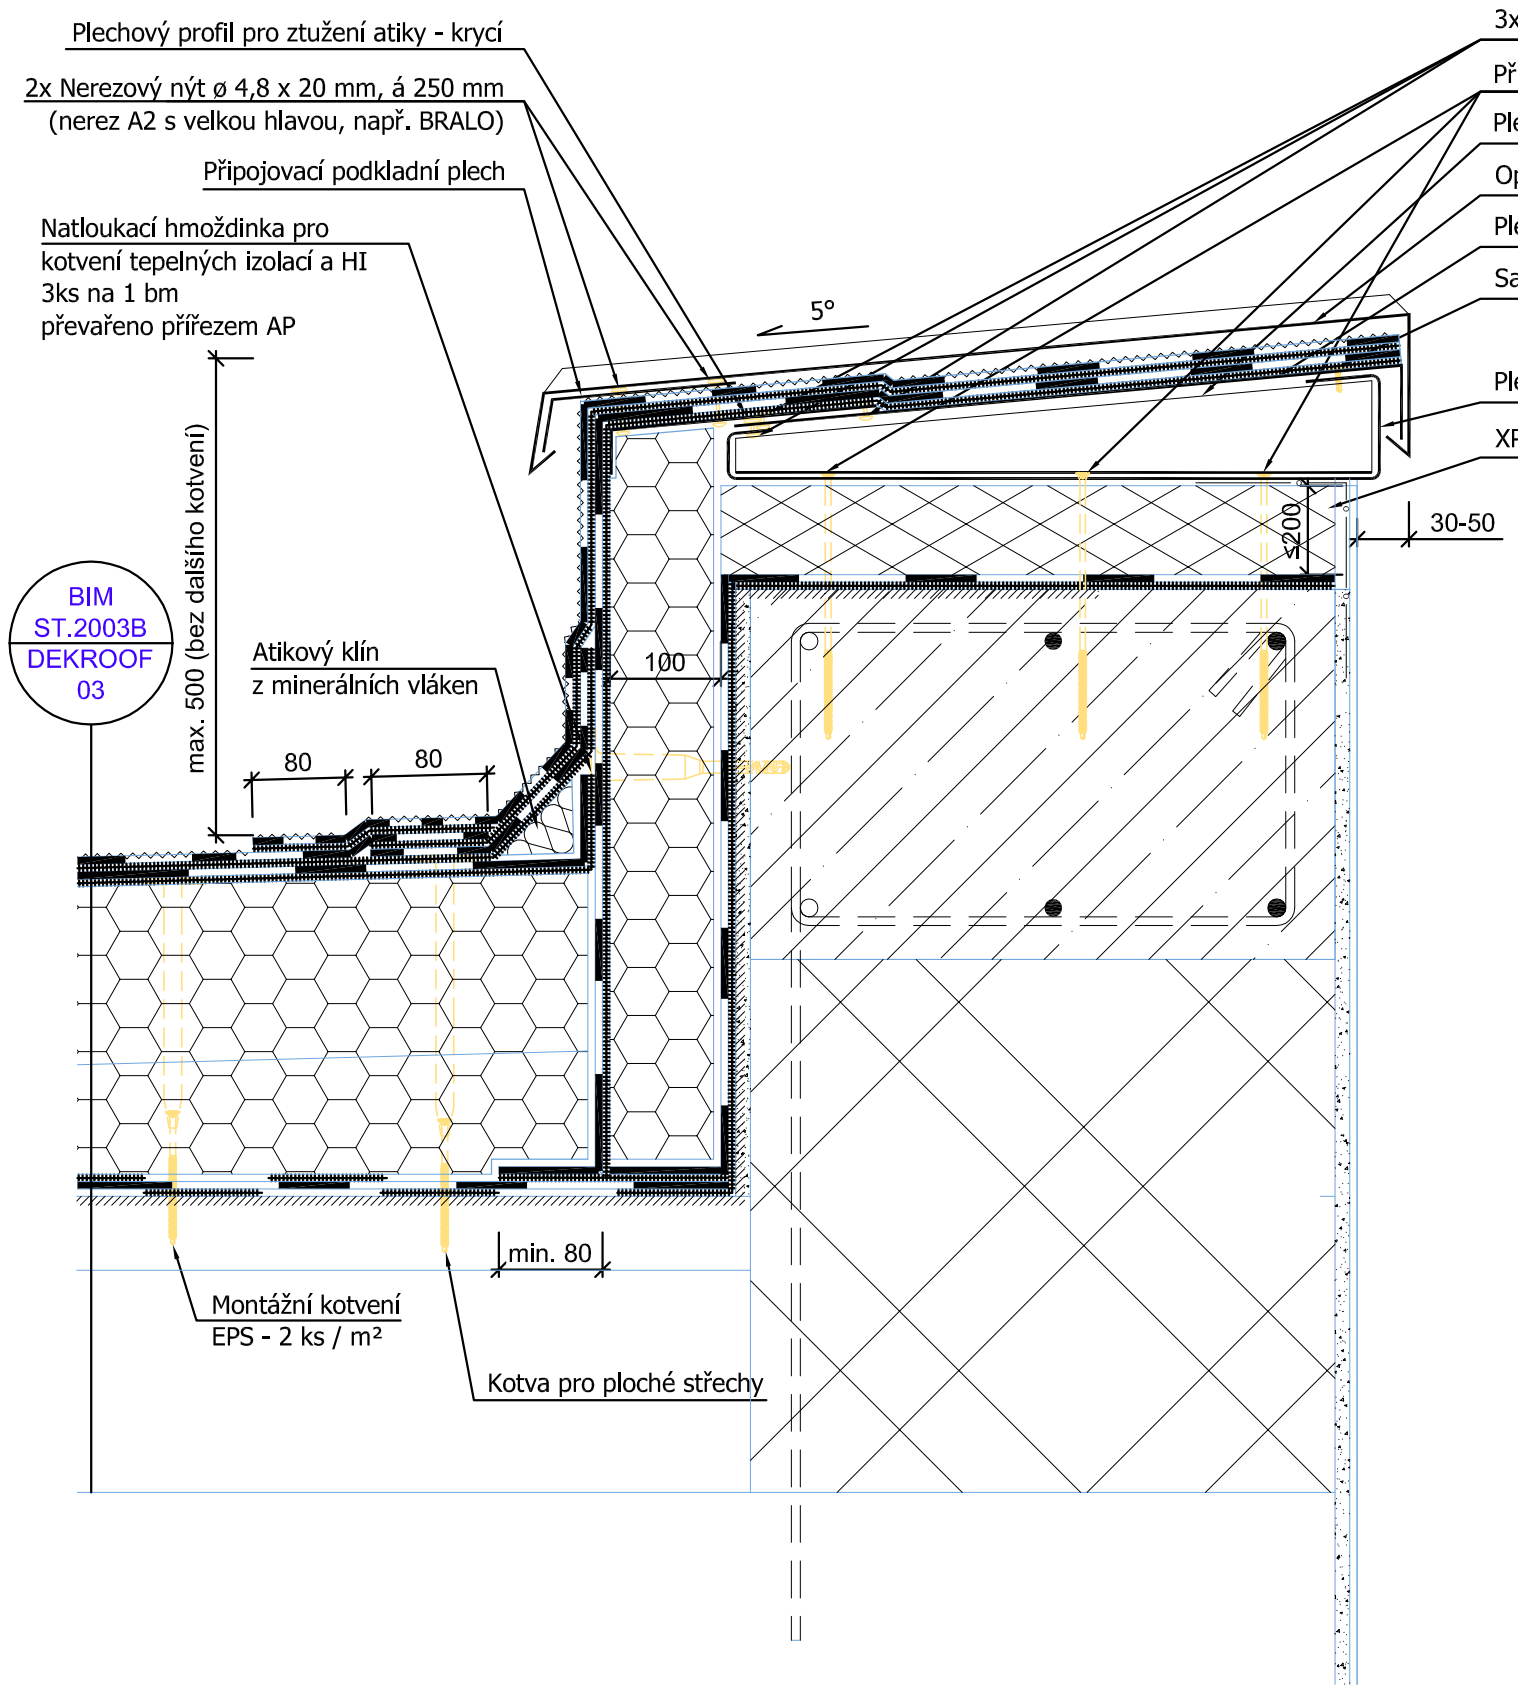

Klempířské profily, tl. 1 mm

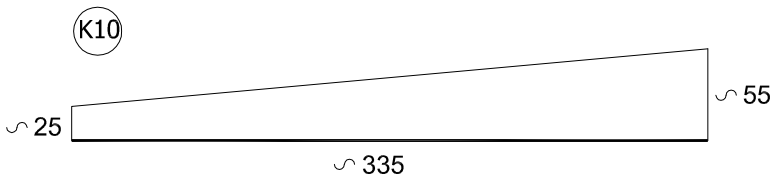

Klempířské profily, tl. 1 mm, délka 2 m

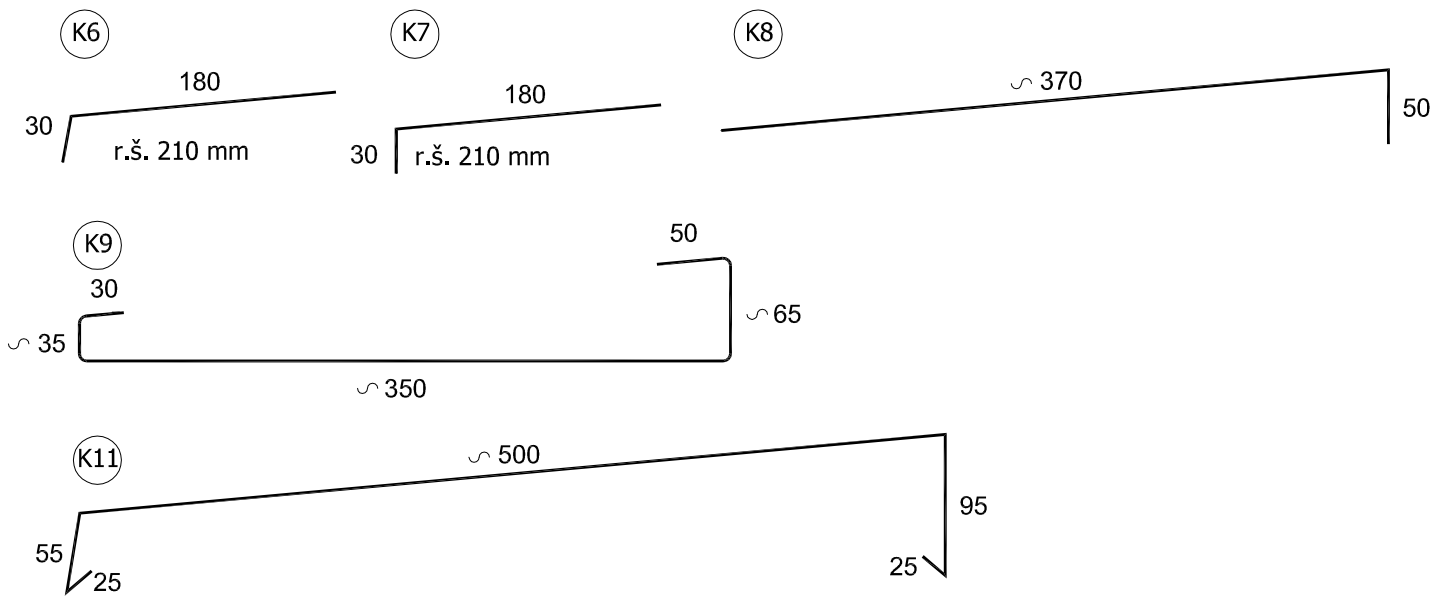

Axonometrie podkladního plechového profilu DEKMETAL

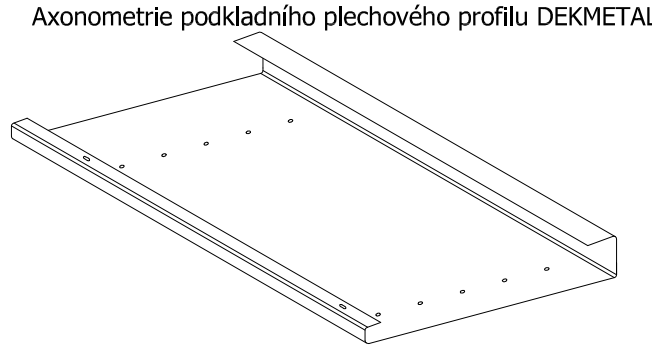

Axonometrie výztužného U profilu DEKMETAL

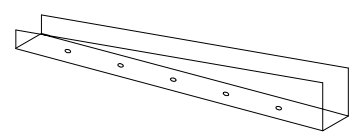

Spolehlivost hydroizolační konstrukce konkrétní stavby
je nutné vždy ověřit postupem podle Směrnice ČHIS 01.

DETAIL 2 - STŘECHA - ATIKA