
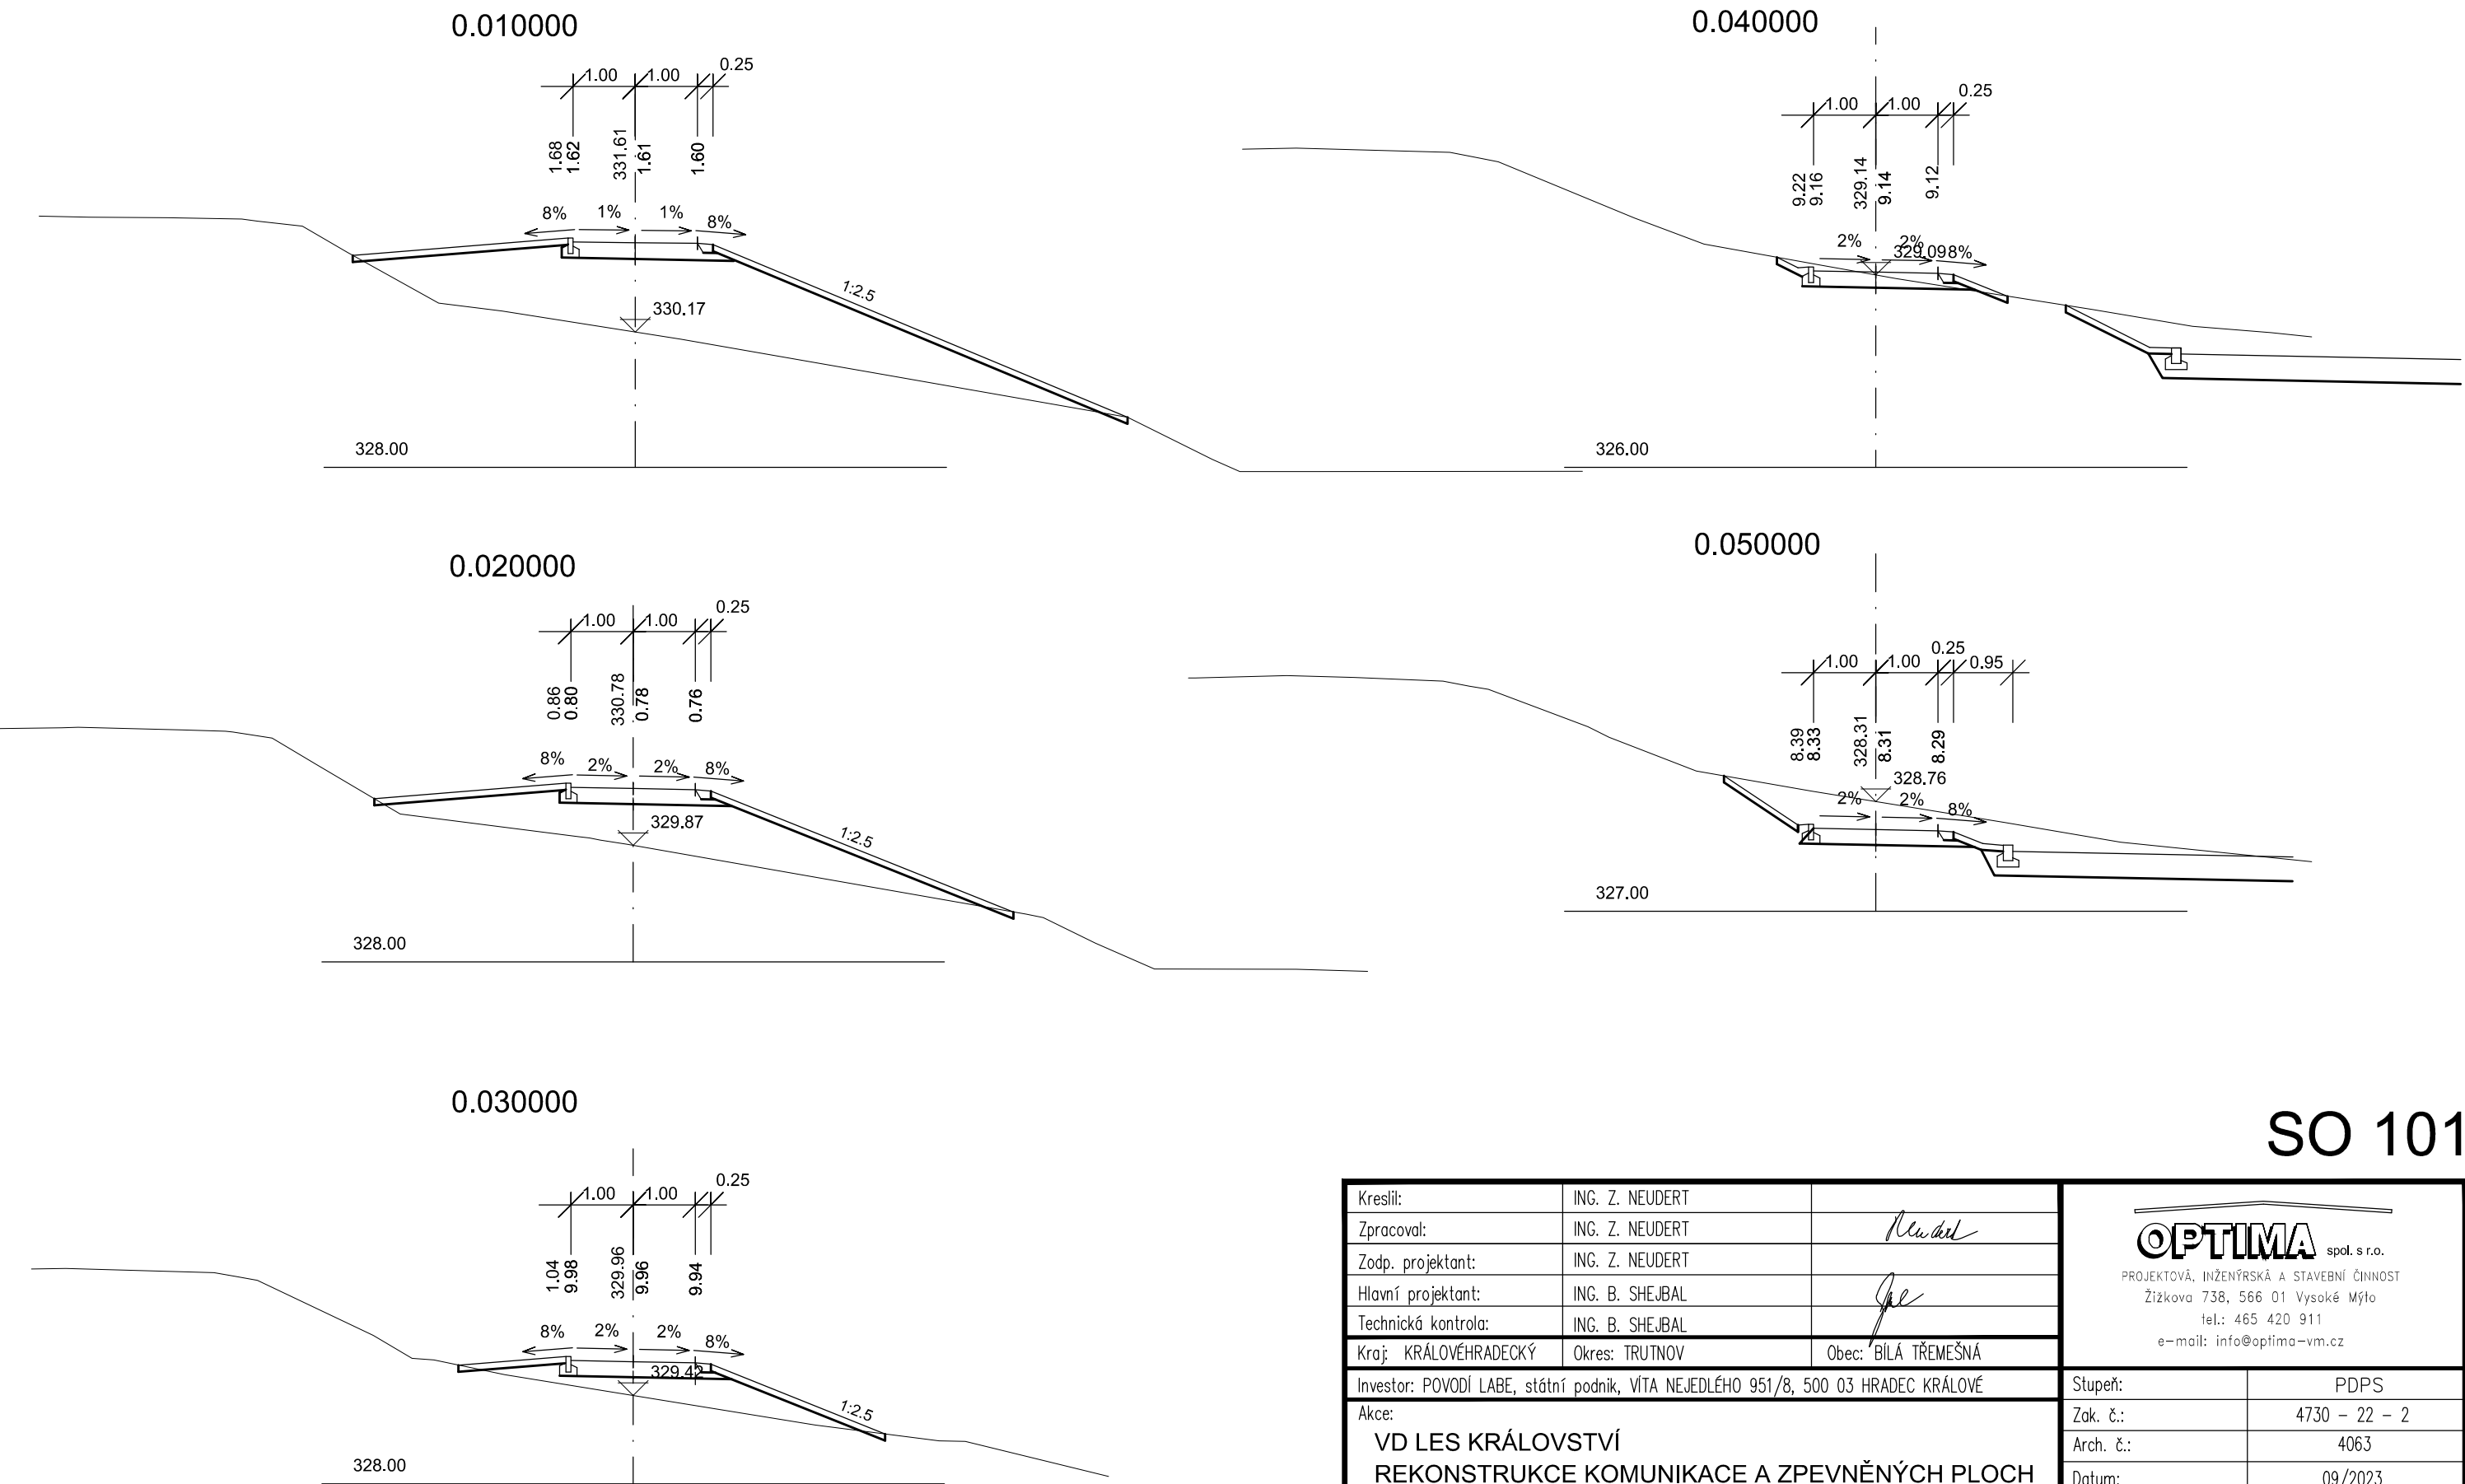



PŘÍČNÉ ŘEZY 1:100

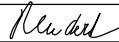

SO 101

Kreslil:	ING. Z. NEUDERT		<div><span>spol. s r.o.</span></div> <div>PROJEKTOVÁ, INŽENÝRSKÁ A STAVEBNÍ ČINNOST</div> <div>Žižkova 738, 566 01 Vysoké Mýto</div> <div>tel.: 465 420 911</div> <div>e-mail: info@optima-vm.cz</div>	
Zpracoval:	ING. Z. NEUDERT			
Zodp. projektant:	ING. Z. NEUDERT			
Hlavní projektant:	ING. B. SHEJBAL			
Technická kontrola:	ING. B. SHEJBAL			
Kraj: KRÁLOVÉHRADECKÝ	Okres: TRUTNOV	Obec: BILÁ TŘEMEŠNÁ		
Investor: POVODÍ LABE, státní podnik, VÍTA NEJEDLÉHO 951/8, 500 03 HRADEC KRÁLOVÉ			Stupeň:	PDPS
Akce:  VD LES KRÁLOVSTVÍ  REKONSTRUKCE KOMUNIKACE A ZPEVNĚNÝCH PLOCH  Objekt: SO 101 ZPEVNĚNÉ PLOCHY			Zak. č.:	4730 – 22 – 2
			Arch. č.:	4063
			Datum:	09/2023
			Formát:	3 A4
			Obsah:  PŘÍČNÉ ŘEZY CHODNÍK -LES	Měřítko:  1 : 100  Kóty: