

DRUH POVRCHU ÚZEMÍ  
KATASTRÁLNÍ ÚZEMÍ  
OKRES:  
KRAJ:

OST.PLOCHY  
BÍLÁ TŘEMEŠNÁ

KRÁLOVÉHRADECKÝ

SKLONOVÉ POMĚRY:

MĚŘÍTKA:  
1: 500., 1: 50.

KÓTY NIVELETY:


KÓTY TERÉNU:

SROVNÁVACÍ ROVINA:

STANIČENÍ:

VZDÁLENOST PŘ. ŘEZŮ:

SMĚROVÉ POMĚRY:

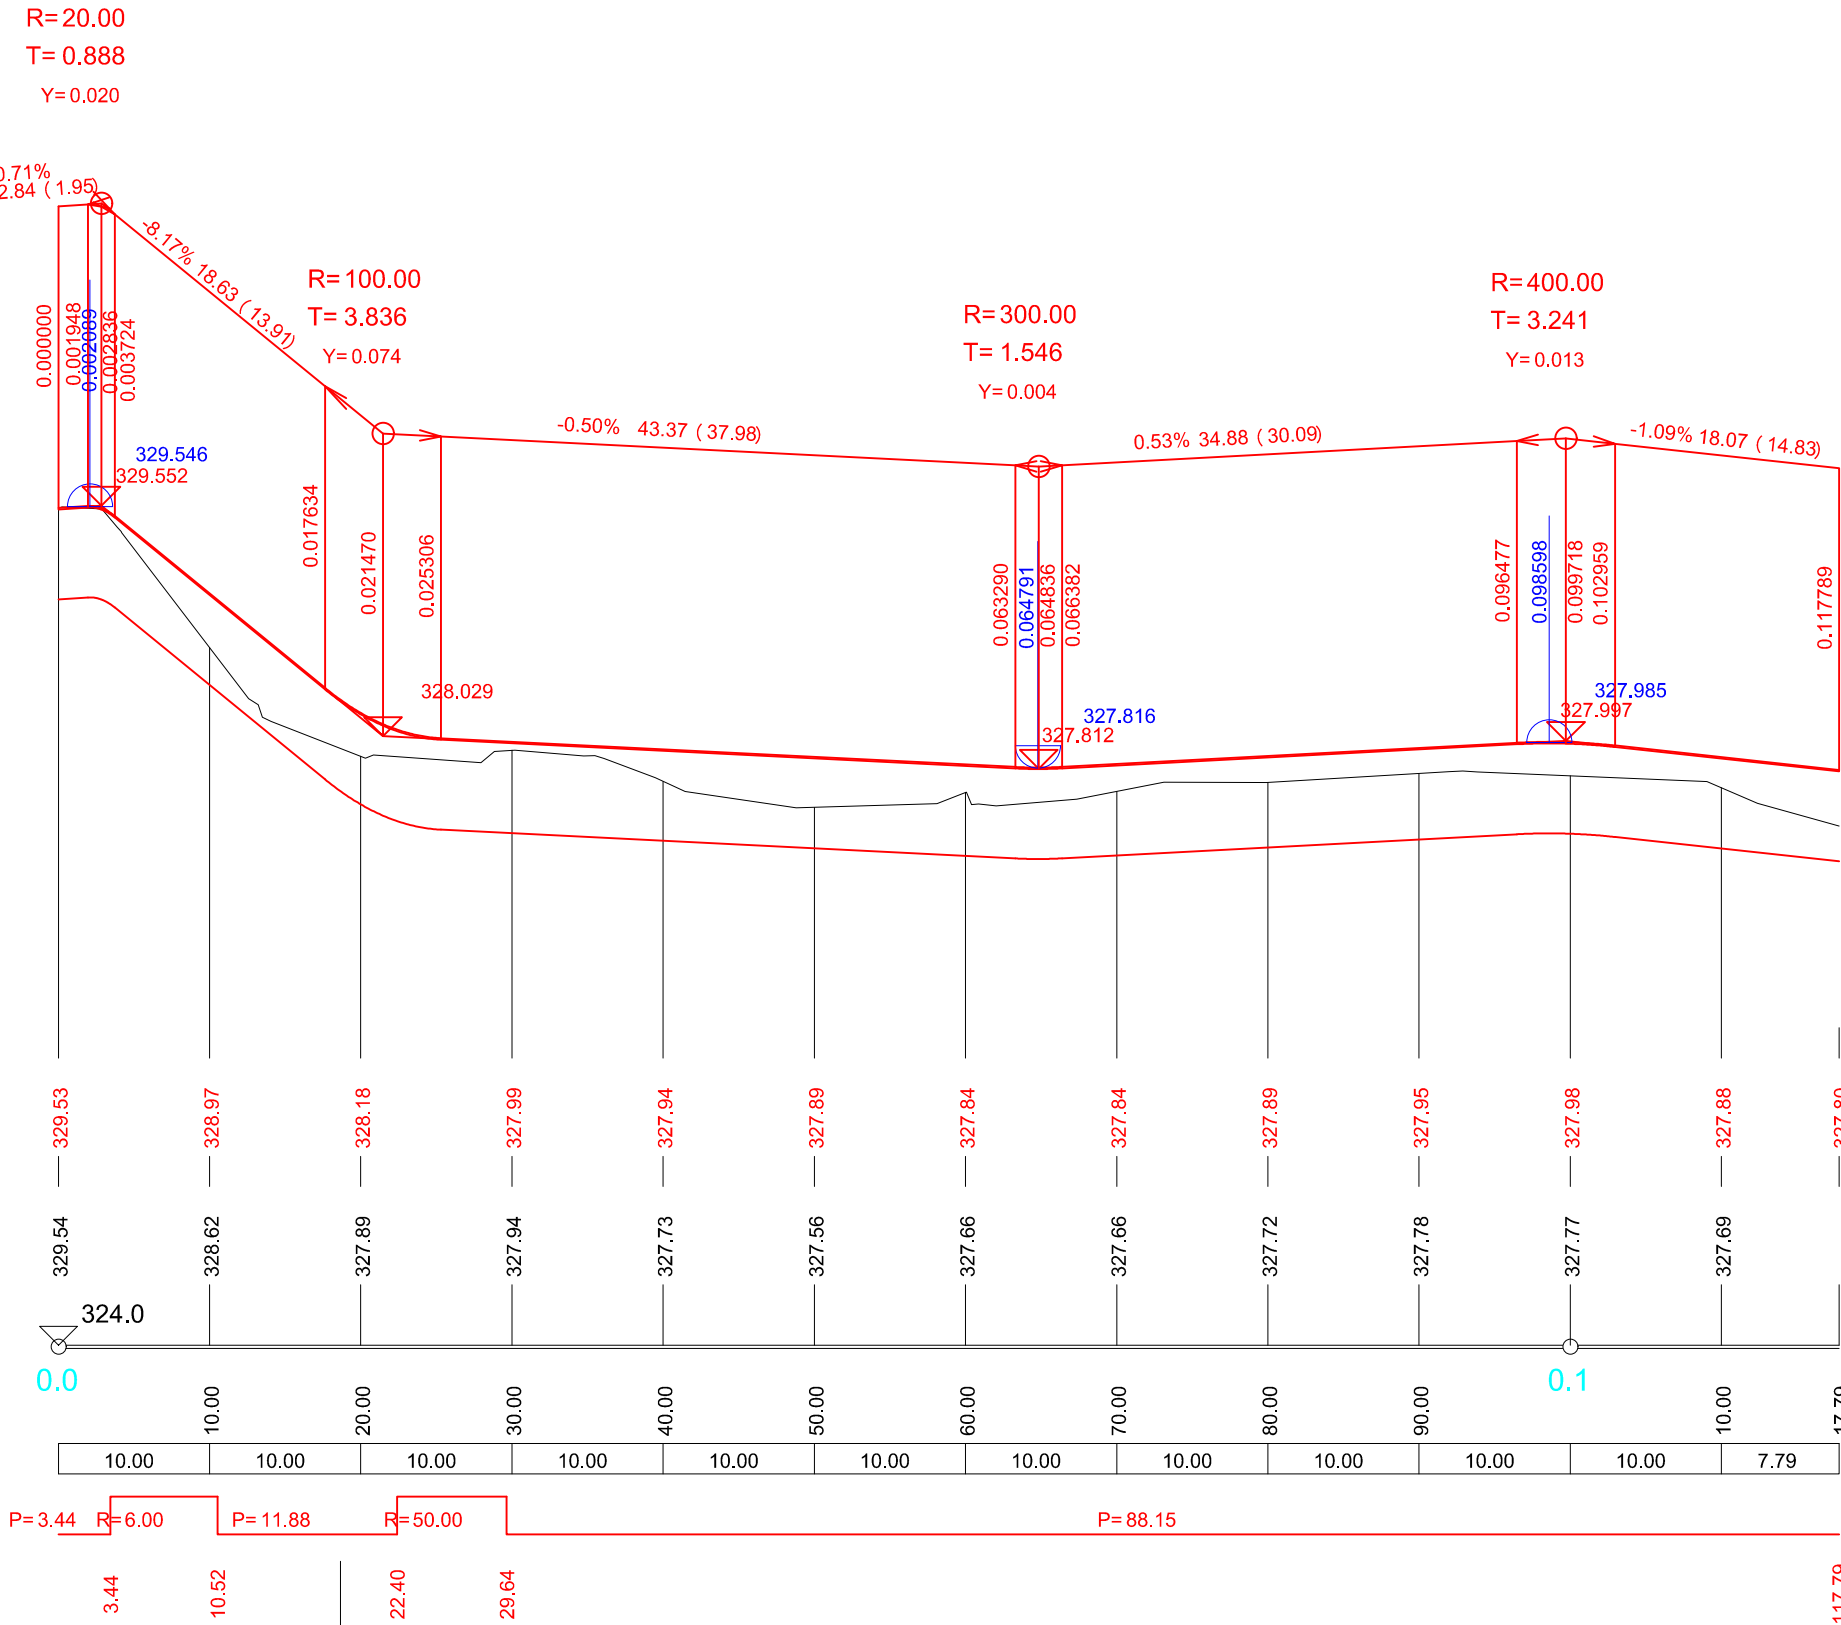

SO 101

Kreslil:	ING. Z. NEUDERT		<b>OPTIMA</b> spol. s r.o. PROJEKTOVÁ, INŽENÝRSKÁ A STAVEBNÍ ČINNOST Žitkova 738, 566 01 Vysoké Mýto tel.: 465 420 911 e-mail: info@optima-vm.cz
Zpracoval:	ING. Z. NEUDERT		
Zodp. projektant:	ING. Z. NEUDERT		
Hlavní projektant:	ING. B. SHEJBAL		
Technická kontrola:	ING. B. SHEJBAL		
Kraj:	KRÁLOVÉHRADECKÝ	Okres: TRUTNOV	Obec: BÍLÁ TŘEMEŠNÁ
Investor: POVODÍ LABE, státní podnik, VÍTA NEJEDLÉHO 951/8, 500 03 HRADEC KRÁLOVÉ			
Akce:		Stupeň:	PDPS
VD LES KRÁLOVSTVÍ REKONSTRUKCE KOMUNIKACE A ZPEVNĚNÝCH PLOCH Objekt: SO 101 ZPEVNĚNÉ PLOCHY		Zak. č.:	4730 – 22 – 3
		Arch. č.:	4063
		Datum:	09/2023
		Formát:	3 A4
Obsah:		Měřítko:	Číslo příl. výkresu:
		1 : 500/50	D.101.3.4
PODÉLNÝ PROFIL PARKOVIŠTĚ		Kóty:	