



SIGNALIZAČNÍ SYSTÉM PRO IMOBILNÍ WC - SCHÉMA ZAPOJENÍ

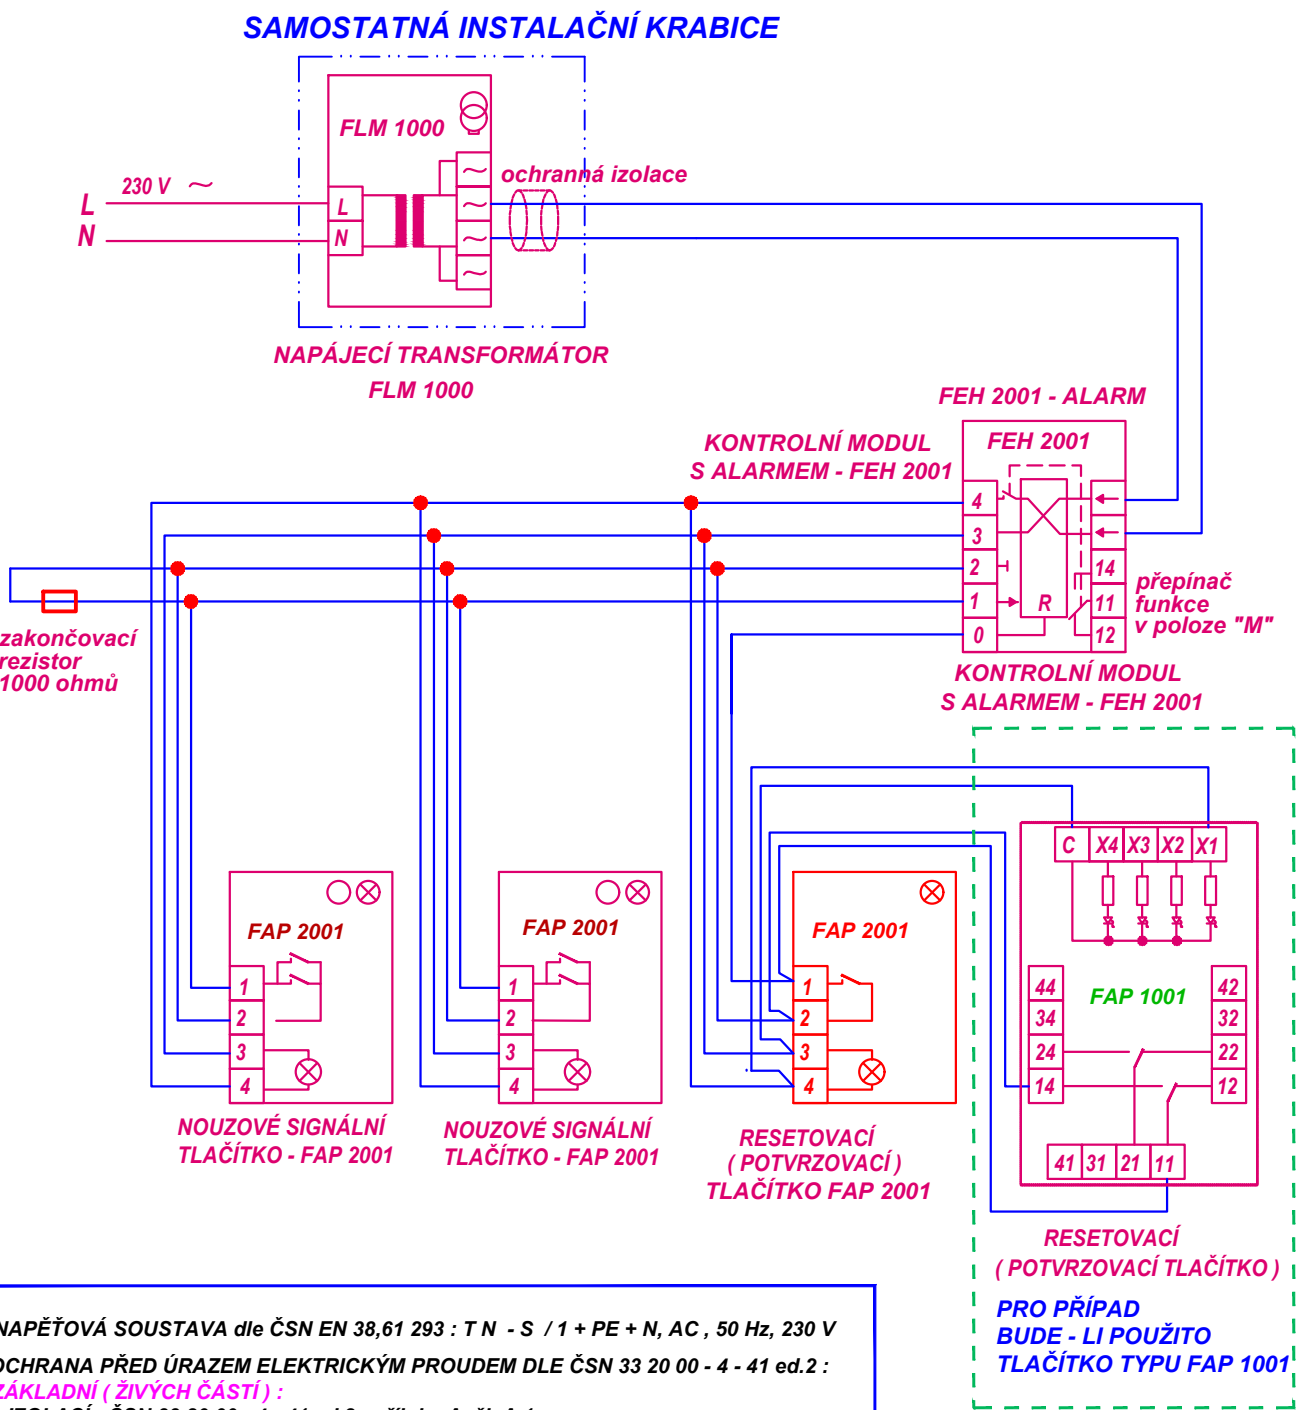

NAPĚŤOVÁ SOUSTAVA dle ČSN EN 38,61 293 : T N - S / 1 + PE + N, AC , 50 Hz, 230 V
OCHRANA PŘED ÚRAZEM ELEKTRICKÝM PROUDEM DLE ČSN 33 20 00 - 4 - 41 ed.2 :
ZÁKLADNÍ (ŽIVÝCH ČÁSTÍ) :
- IZOLACÍ - ČSN 33 20 00 - 4 - 41 ed.2 , příloha A, čl. A 1
- KRYTÍM - ČSN 33 20 00 - 4 - 41 ed.2 , příloha A, čl. A 2
PŘI PORUŠE (NEŽIVÝCH ČÁSTÍ) :
- AUTOMATICKÝM ODPOJENÍM OD ZDROJE - ČSN 33 20 00 - 4 - 41 ed.2, čl. 411.5.2

FUNKCE:
Stiskem nouzového signálního tlačítka FAP 2001 dojde k aktivaci alarmu FEH 2001. Alarm FEH 2001 umístěný vedle dveří na vnější stěně toalety vydává nepřetržitý akustický signál a současně bliká výstražné světlo u alarmu FEH 2001. Svítivá LE dioda zabudovaná v nouzovém signálním tlačítku FAP 2001 (tzv. uklidňovací světlo) informuje postiženého o tom, že jeho nouzové volání bylo zaregistrováno a pomoc je na cestě.
Stiskem resetovacího (potvrzujícího) tlačítka FAP 2001 (nebo FAP 1001 bude - li použito), které je nainstalováno uvnitř místnosti vedle dveří , se zruší akustická i optická signalizace v alarmu FEH 2001 a rovněž zhasne uklidňovací světlo v nouzovém signálním tlačítku FAP 2001

SIGNALIZAČNÍ SYSTÉM PRO IMOBILNÍ WC

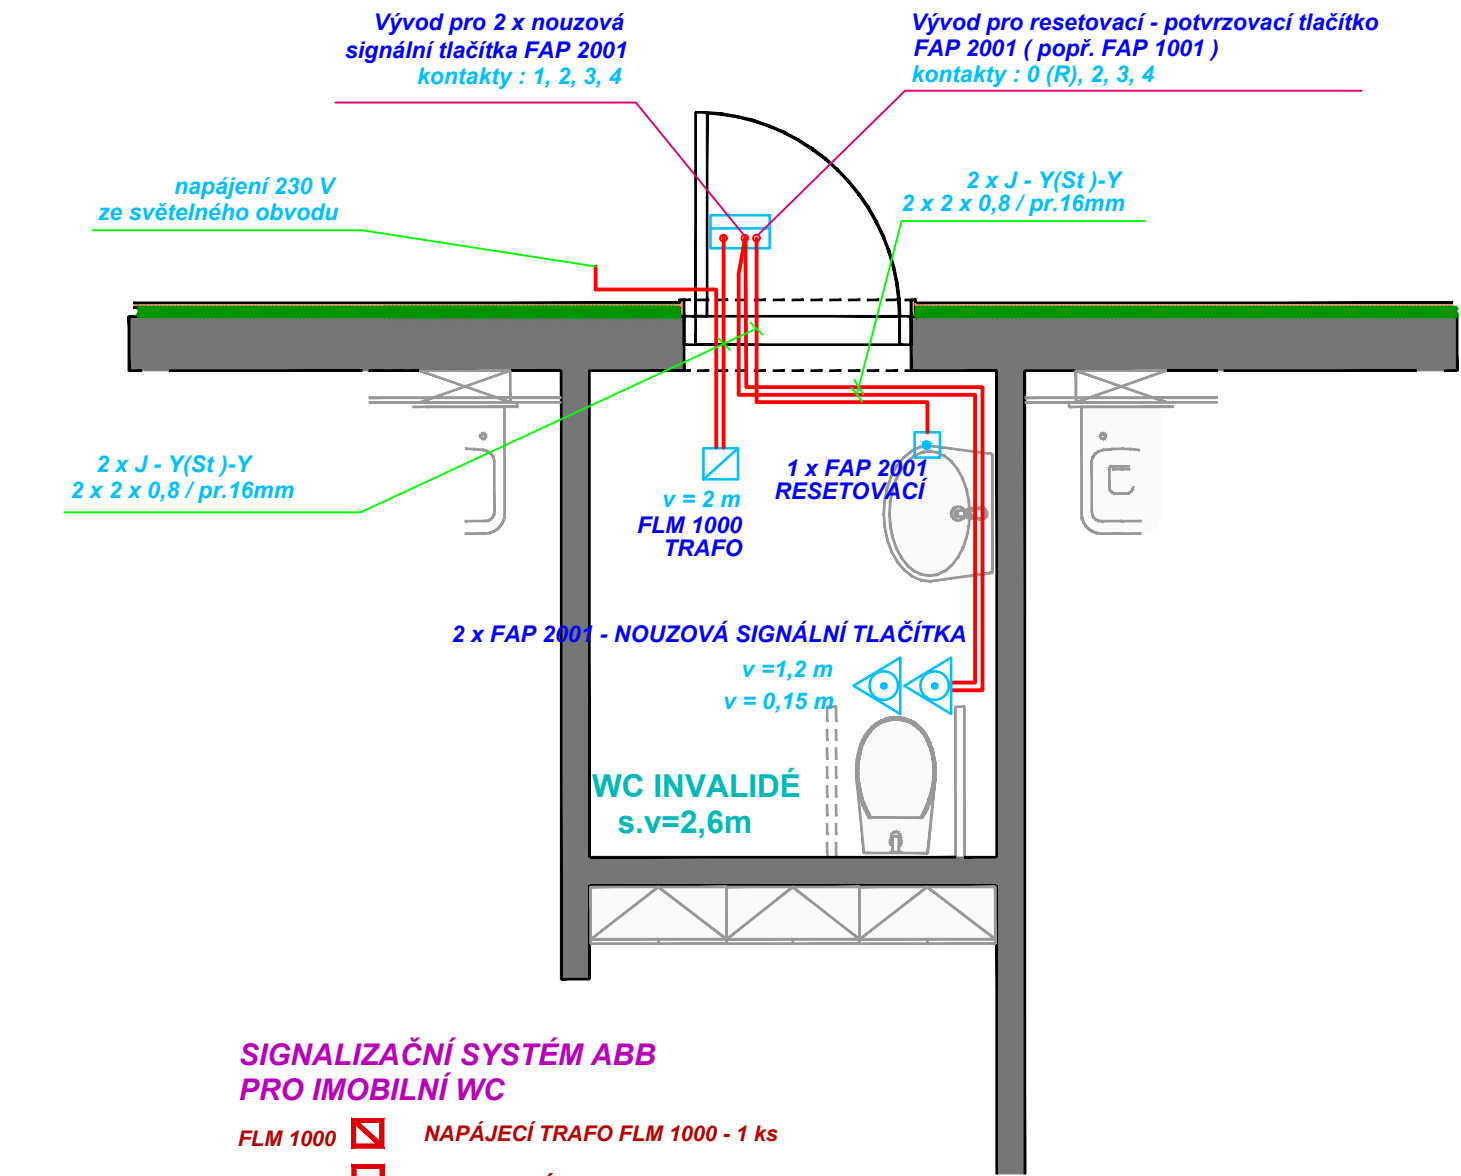

SIGNALIZAČNÍ SYSTÉM ABB PRO IMOBILNÍ WC

- FLM 1000 NAPÁJECÍ TRAFO FLM 1000 - 1 ks
- FEH 2001 KONTROLNÍ MODUL S ALARMEM - 1 ks
- FAP 2001 (popř. typu FAP 1001) POTVRZOVACÍ (RESETOVACÍ) TLAČÍTKO - 1 ks
- FAP 2001 NOUZOVÉ SIGNÁLNÍ TLAČÍTKO - PROSVĚTLENÉ - 2 ks

SO 701

Kreslil:					
Zpracoval:	KUBÍČKOVÁ				
Zodp. projektant:	ING. Z. NEUDERT				
Hlavní projektant:	ING. B. SHEJBAL				
Technická kontrola:	ING. B. SHEJBAL				
Kraj:	KRÁLOVÉHRADSKÝ	Okres: TRUTNOV	Obec: BILÁ TŘEMEŠNÁ		
Investor: POVODÍ LABE, státní podnik, VÍTA NEJEDLÉHO 951/8, 500 03 HRADEC KRÁLOVÉ				Stupeň:	PDPS
Akce: VD LES KRÁLOVSTVÍ REKONSTRUKCE KOMUNIKACE A ZPEVNĚNÝCH PLOCH Objekt: SO 701 BUDOVA SOCIÁLNÍHO ZAŘÍZENÍ				Zak. č.:	4730 – 22 – 3
				Arch. č.:	4063
				Datum:	09/2023
				Formát:	2 A4
				Měřítka:	Číslo příl. výkresu:
Obsah: SVĚTELNÉ A SILNOPROUDÉ ROZVODY SIGNALIZAČNÍ SYSTÉM PRO IMOBILNÍ WC				Kóty:	D.701.5.6