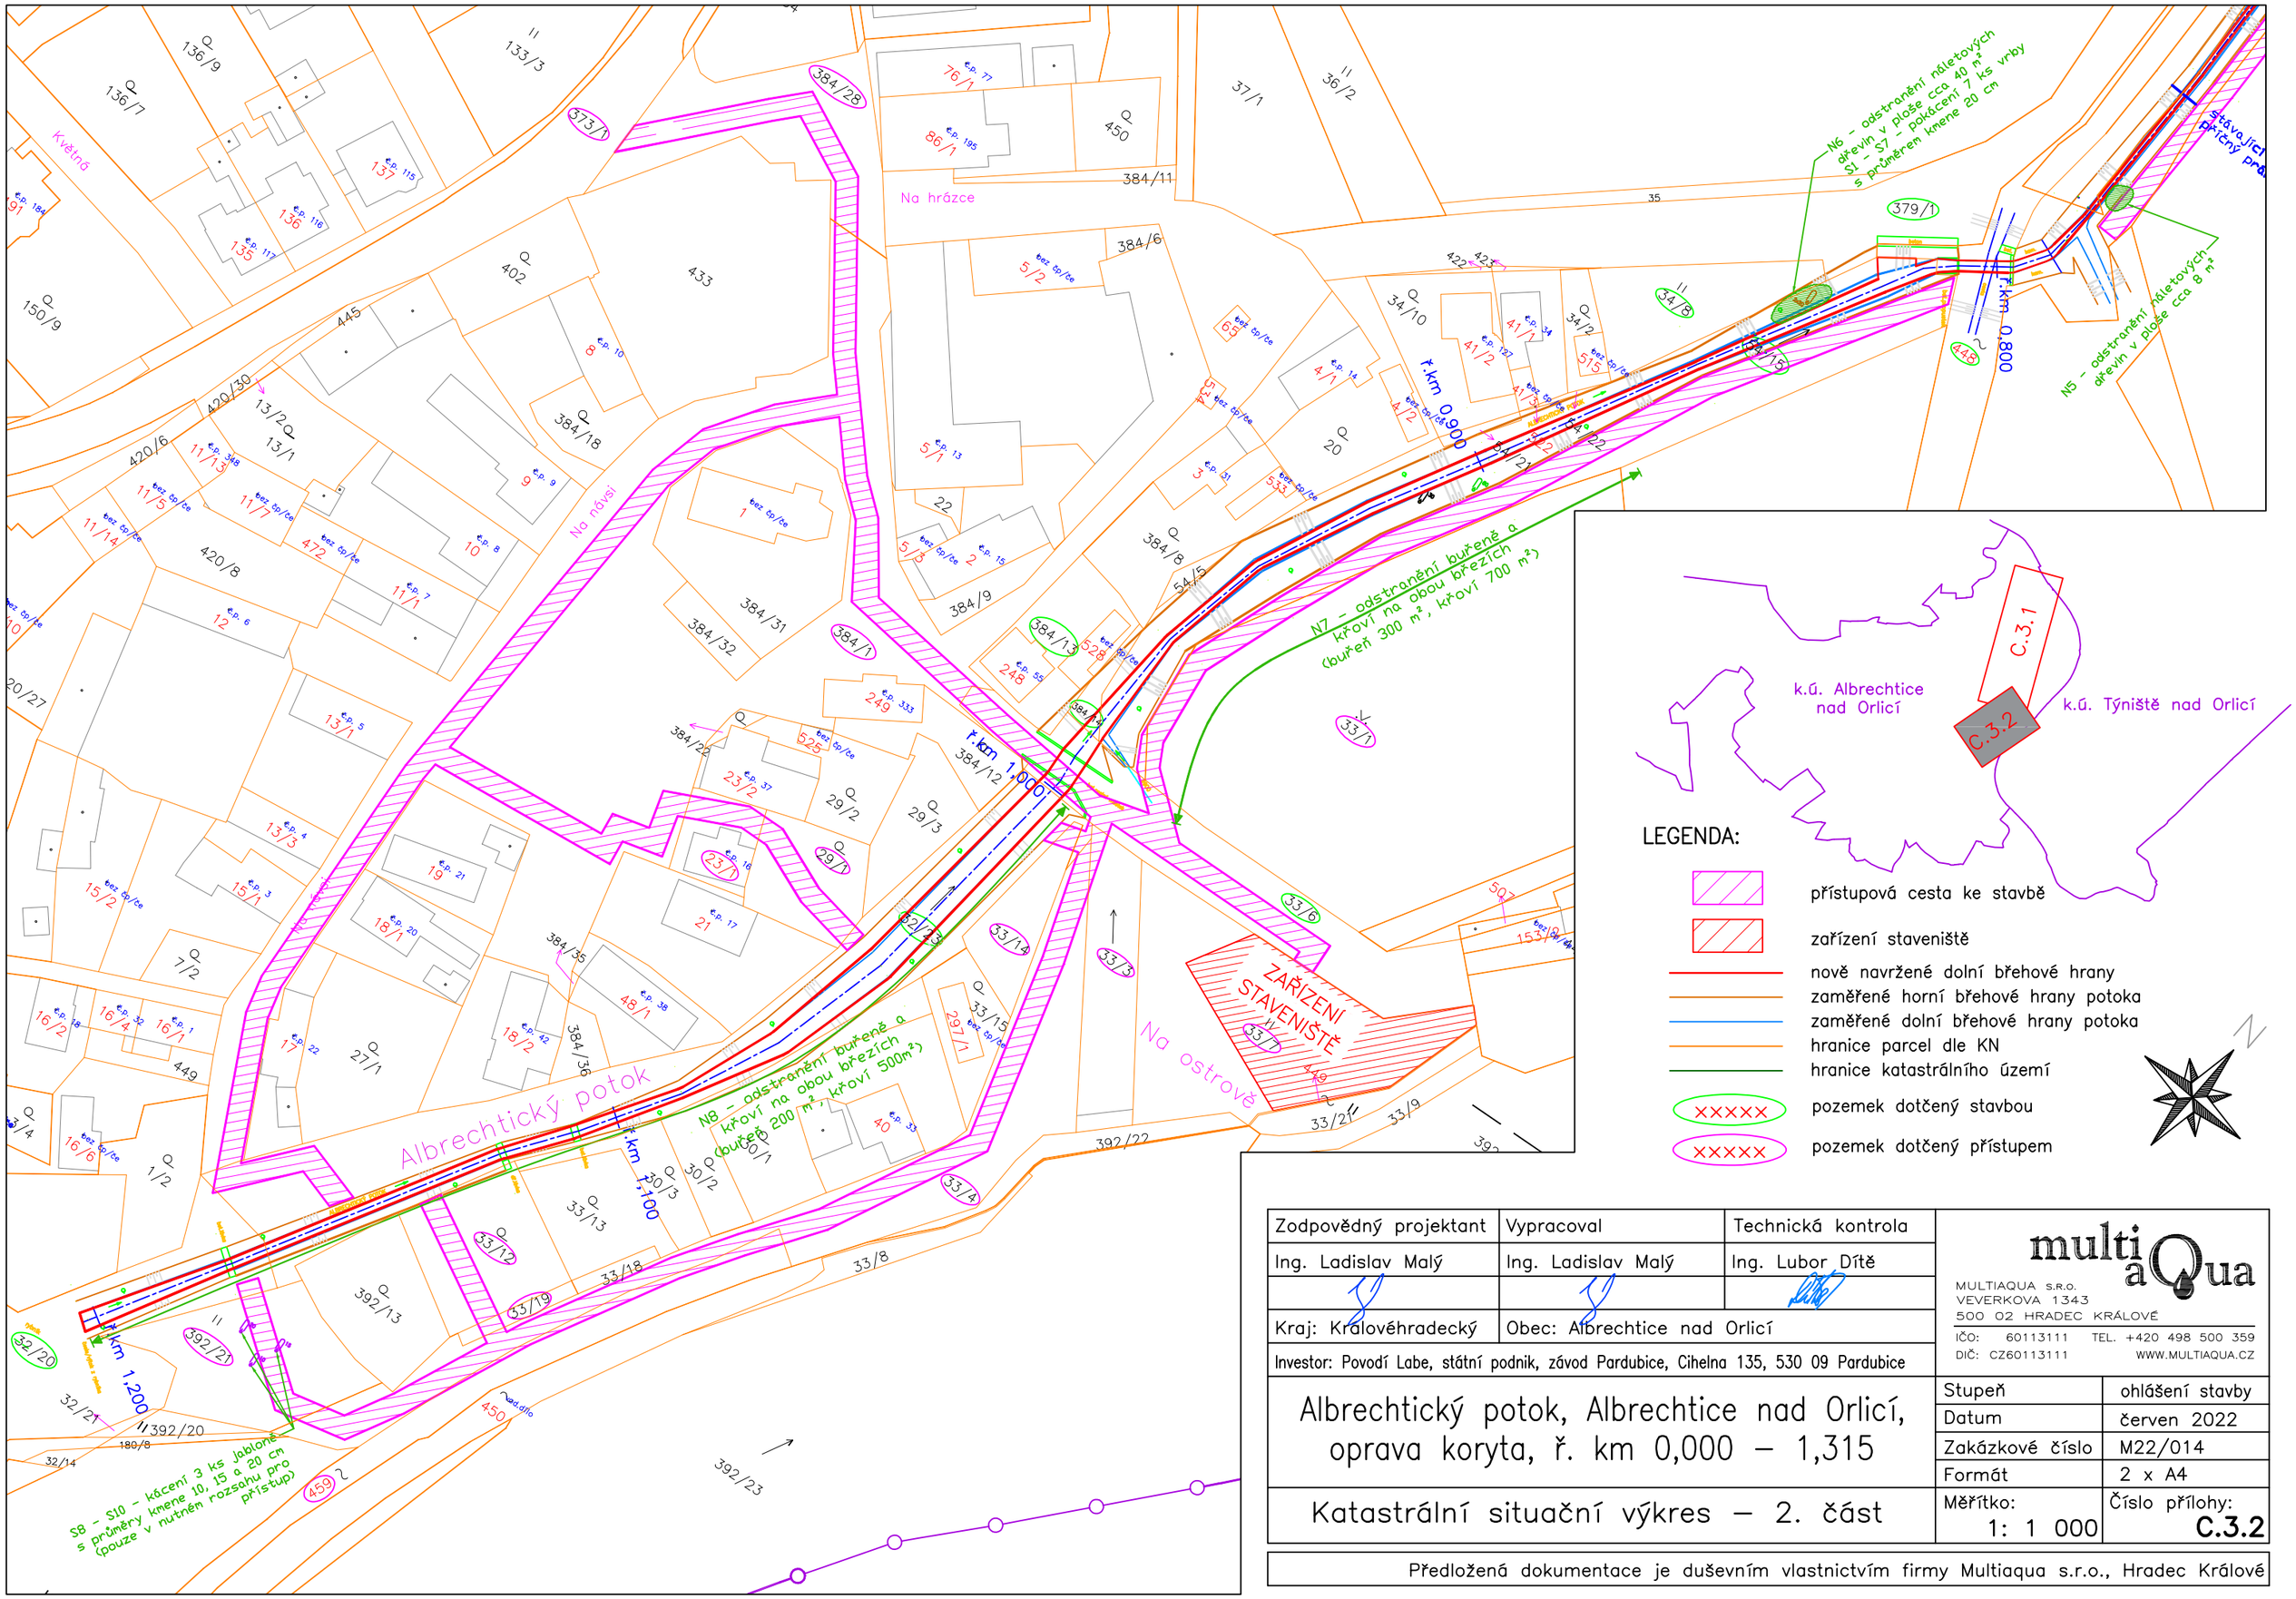

LEGENDA:

- přístupová cesta ke stavbě
- zařízení staveniště
- nově navržené dolní břehové hrany
- zaměřené horní břehové hrany potoka
- zaměřené dolní břehové hrany potoka
- hranice parcel dle KN
- hranice katastrálního území
- pozemek dotčený stavbou
- pozemek dotčený přístupem

Zodpovědný projektant	Vypracoval	Technická kontrola
Ing. Ladislav Malý	Ing. Ladislav Malý	Ing. Lubor Dítě
Kraj: Královéhradecký	Obec: Albrechtice nad Orlicí	

Investor: Povodí Labe, státní podnik, závod Pardubice, Cihelna 135, 530 09 Pardubice

multiaQua
MULTIAQUA s.r.o.
VEVERKOVA 1343
500 02 HRADEC KRÁLOVÉ
IČO: 60113111 TEL. +420 498 500 359
DIČ: CZ60113111 WWW.MULTIAQUA.CZ

Albrechtický potok, Albrechtice nad Orlicí, oprava koryta, ř. km 0,000 – 1,315

Katastrální situační výkres – 2. část

Stupeň	ohlášení stavby
Datum	červen 2022
Zakázkové číslo	M22/014
Formát	2 x A4
Měřítko: 1: 1 000	Číslo přílohy: C.3.2

Předložená dokumentace je duševním vlastnictvím firmy Multiaqua s.r.o., Hradec Králové