

14



MOŠEKCE MAJETKOVÁ

zastüpenä lng. Evou USTONHALOVOU

ODOUZ / DOUZSOD

Simpulan


s realizaci stavby dle přiložené dokumentace
Toto stanovisko platí po dobu dvou let.

137898 / 2022-1322-002-BR
13-09-2022
MAE /

73-09-2072 dne:

1

[illegible]

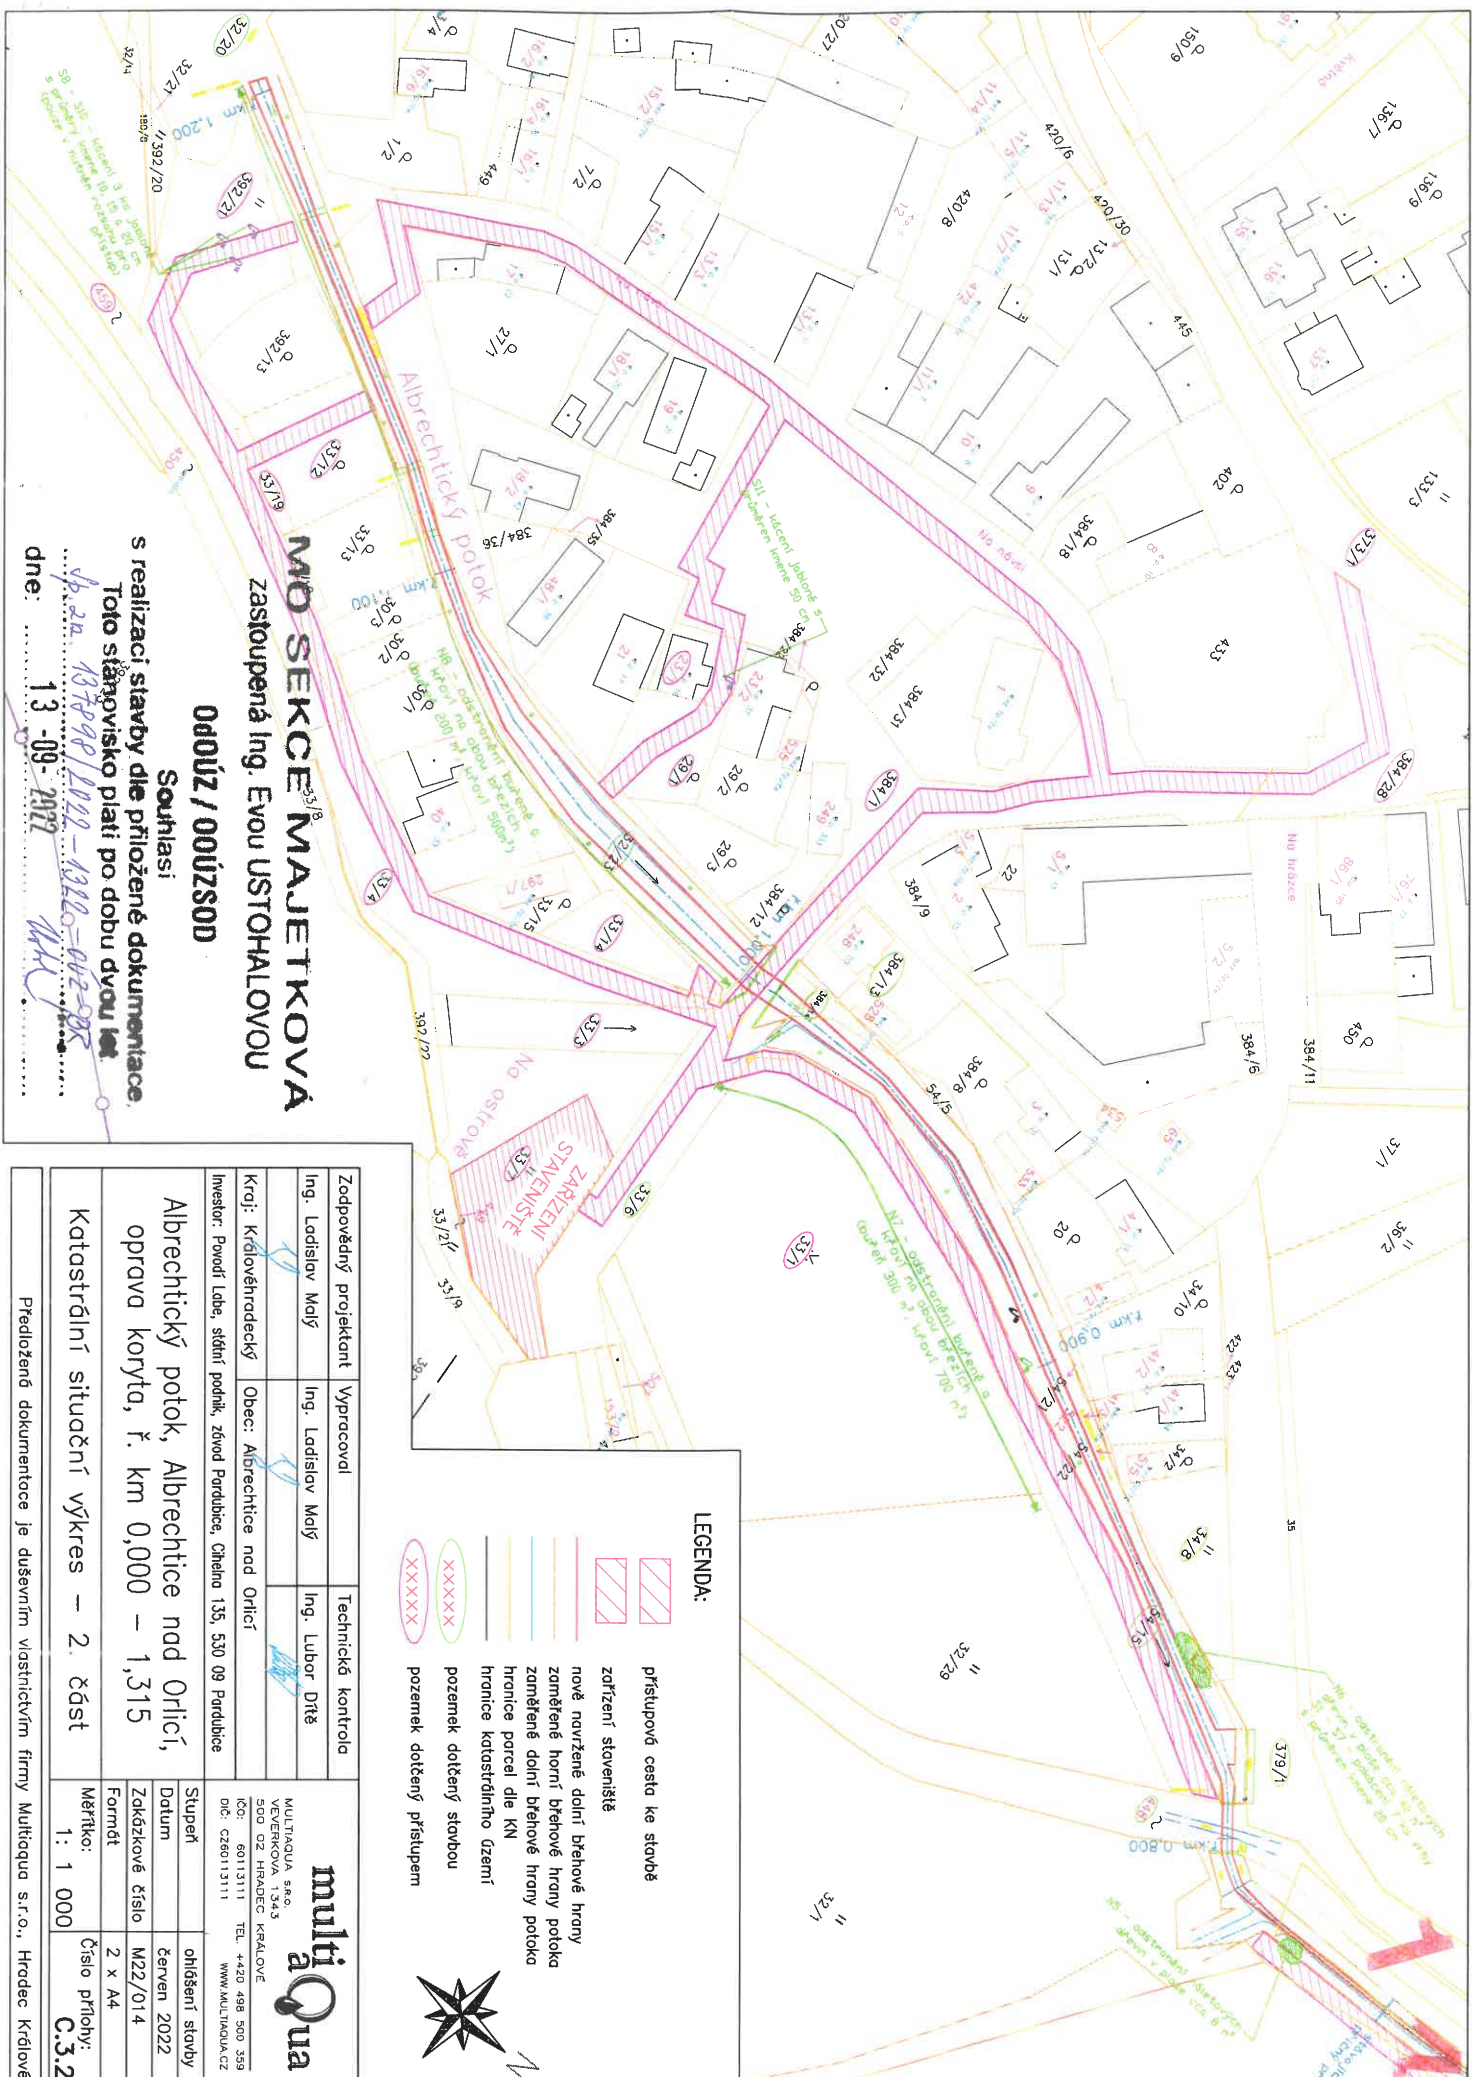

MO SEKCE MAJETKOVÁ zastupená Ing. Evou USTOHALOVOU

000ÚZ / 000ÚZSOD

Souhlasí

s realizací stavby dle přiložené dokumentace.
Toto stanovisko platí po dobu dvou let

dne: 13-09-2017

Zodpovědný projektant	Vypracoval	Technická kontrola
Ing. Ladislav Molý	Ing. Ladislav Molý	Ing. Lubor Dříž
Kraj: Královéhradecký	Obec: Albrechtice nad Orlicí	
Investor: Povodí Labe, státní podnik, závod Pardubice, Chlebo 135, 530 09 Pardubice		
<div> <div>multi</div> <div>qua</div> </div>		
<div> <div>VEVERKOVÁ 1343</div> <div>500 02 HRADEC KRÁLOVÉ</div> <div>ICO: 60113111 TEL: +420 498 500 359</div> <div>DIC: CZ60113111 WWW.MULTIQUA.CZ</div> </div>		
Stupeň	Datum	Ohlášení stavby
Zakazkové číslo	M22/014	červen 2022
Formát	2 x A4	
Měřítko:	Číslo přílohy:	
1: 1 000	C.3.2	

Předložené dokumentace je duševním vlastnictvím firmy Multiqua s.r.o., Hradec Králové