PŮDORYS
1:50

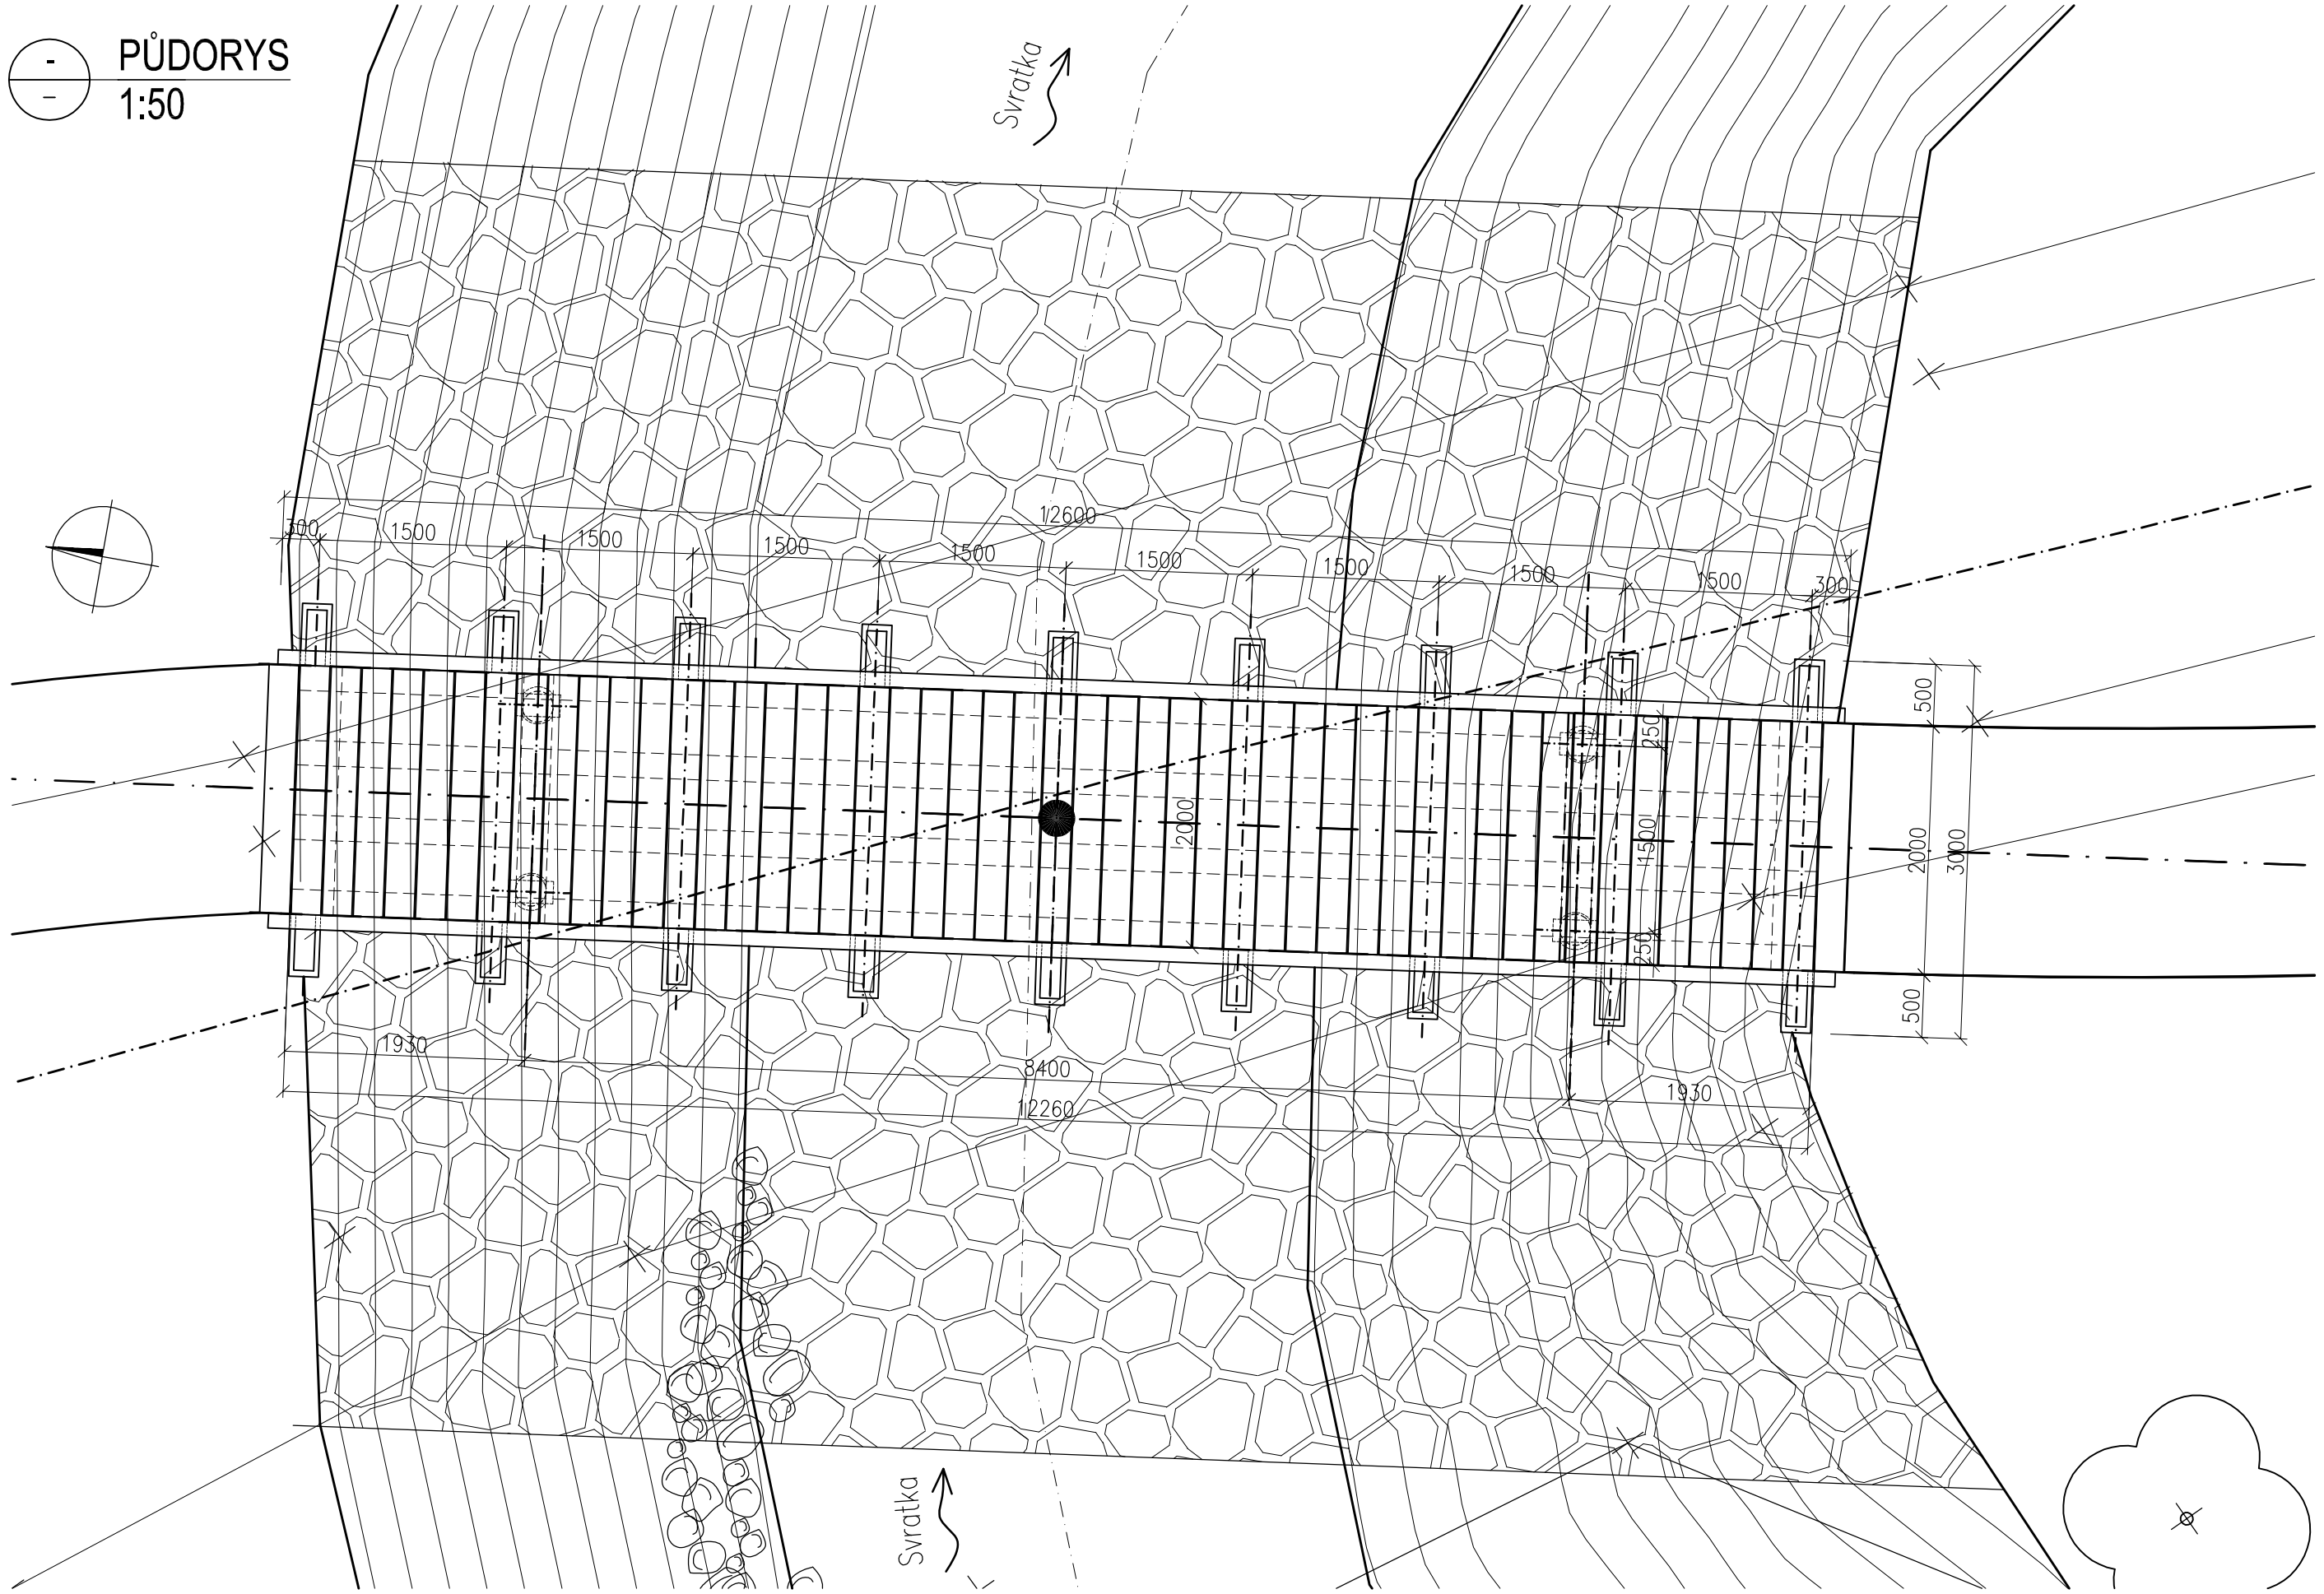

SOUŘADNICOVÝ SYSTÉM: S-JTSK
VÝŠKOVÝ SYSTÉM: Bpv

SO-02

Kreslil:	Ing. Josef POŘICKÝ	
Zpracoval:	Ing. Josef POŘICKÝ	
Zodp. projektant:	Ing. Bohuslav SHEJBAL	
Technická kontrola:	Ing. Zbyněk NEUDERT	
Hlavní projektant:	Ing. Bohuslav SHEJBAL	
Kraj: VYSOČINA	Okres: Žďár nad Sázavou	Obec: Sedliště u Jimramova
Investor: POVODÍ MORAVY, S.P., DŘEVAŘSKÁ 11, 602 00 BRNO		
Akce: Svratka, Sedliště u Jimramova, obnova původního koryta		
Objekt: **SO-02 Lávka**		
Obsah: PŮDORYS		

OPTIMA spol. s r.o.
PROJEKTOVÁ, INŽENÝRSKÁ A STAVEBNÍ ČINNOST
Žižkova 738, 566 01 Vysoké Mýto
tel.: 465 420 911
e-mail: info@optima-vm.cz

Stupeň:	DSP
Zak. č.:	4731-22-3
Arch. č.:	4064
Datum:	12/2022
Formát:	3A4
Měř.: 1:50 Kóty: m	Číslo příl. výkresu: D-02.2