

MORAVA, TLUMAČOV - OCHRANNÁ HRÁZ

SO 205 CESTA PODÉL OCHRANNÉ ZDI SO 204 NAD SILNICÍ II/367

PODÉLNÝ PROFIL


M 1:1000/100

DRUH POVRCHU ÚZEMÍ
KATASTRÁLNÍ ÚZEMÍ
OKRES: ZLÍN
KRAJ: ZLÍNSKÝ

ORNÁ PŮDA
TLUMAČOV


SILNICE II/367

NAPOJENÍ
NA OCHRANNOU
HRÁZ - SO 206

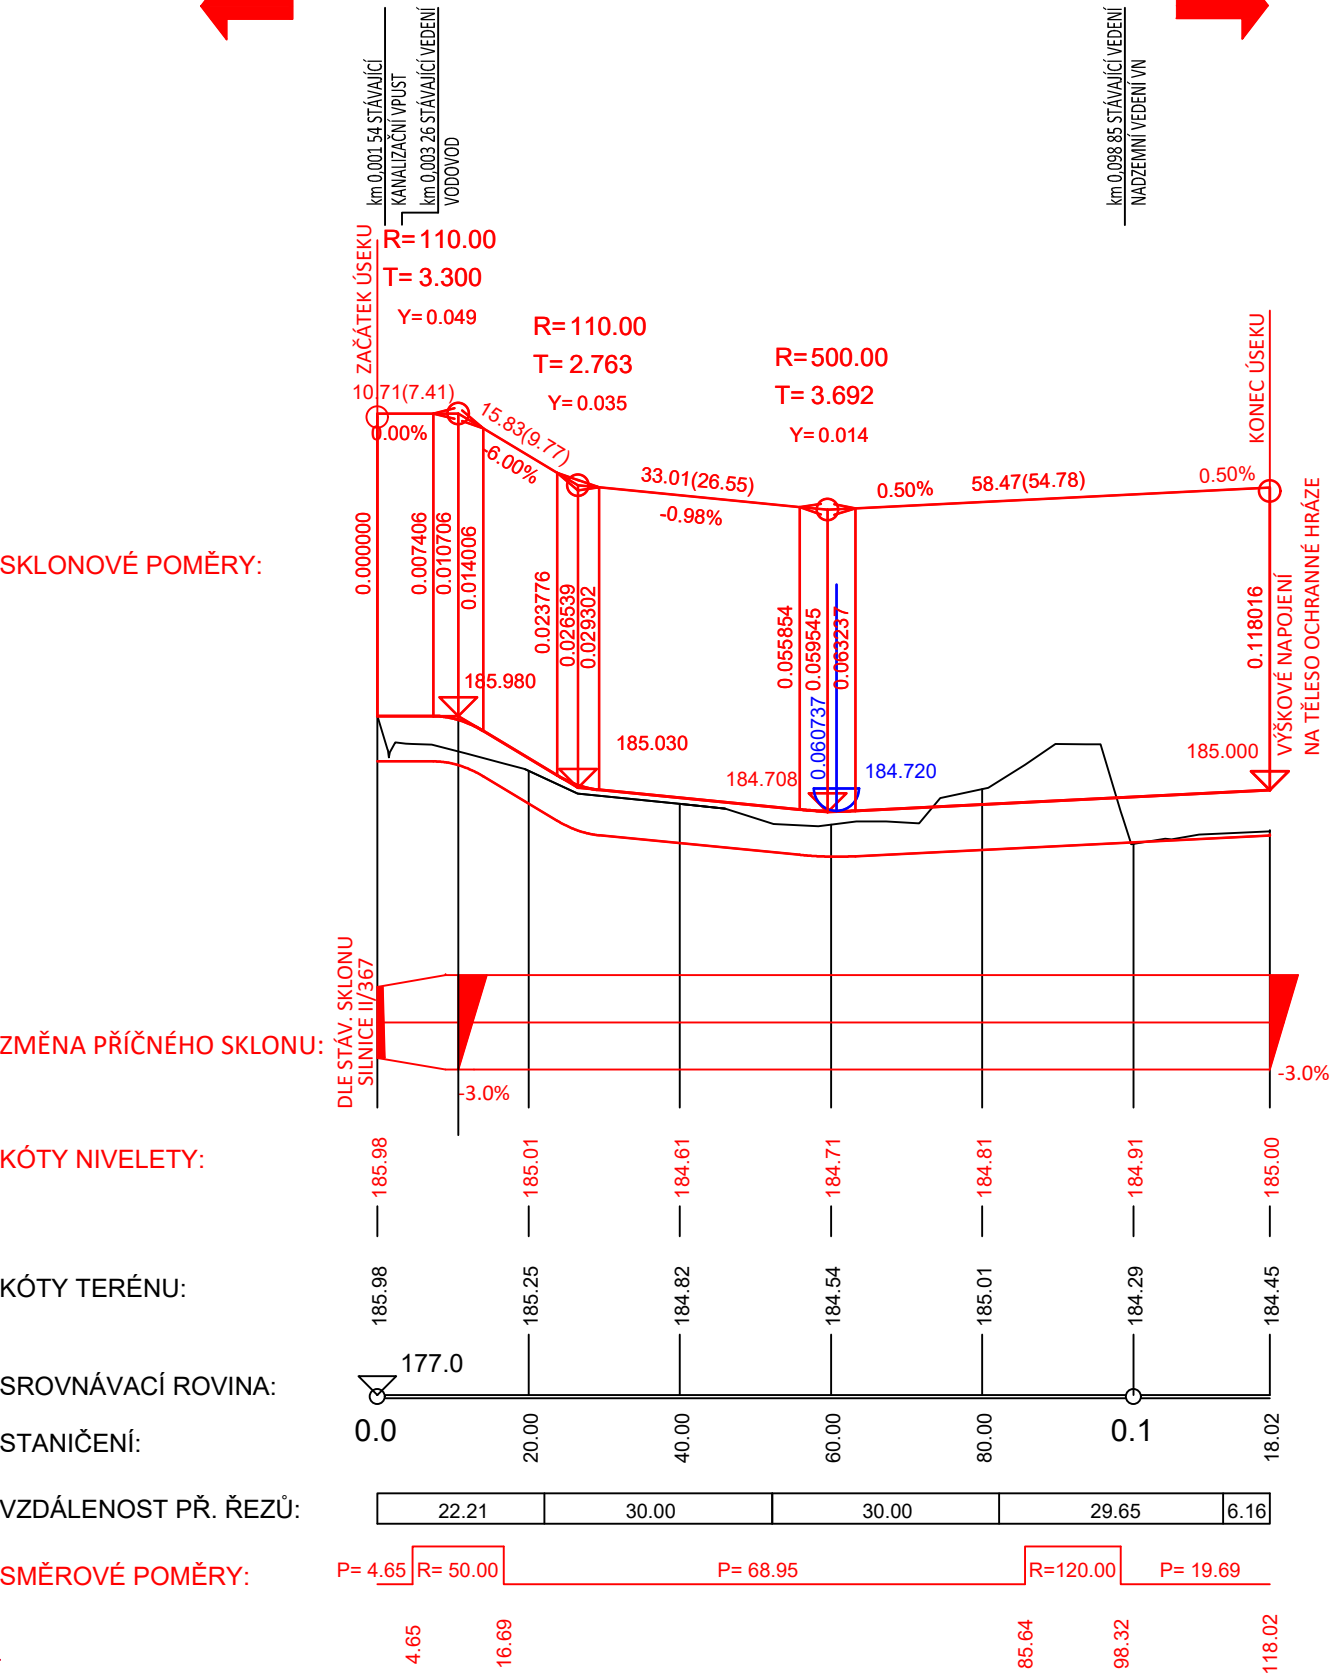

OBJEDNATEL	POVODÍ MORAVY, s. p. Dřevařská 11, 602 00, Brno
ZHOTOVITEL	SDRUŽENÍ MORAVA-TLUMAČOV zastoupené Dopravoprojekt Brno a.s. Hlavní inženýr projektu: Ing. Petr Husák Kounicova 271/13, 602 00 Brno tel: +420 549 123 111

SO 205

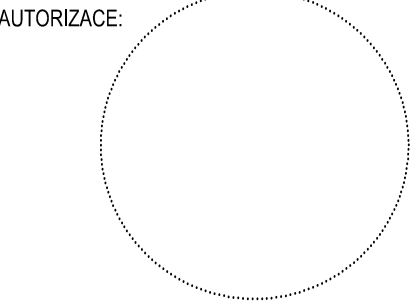

ŘEDITEL ATELIÉRU	ING. VLADIMÍR NAVRÁTIL	 Kounicova 271/13, 602 00 BRNO tel. +420 549 123 111	
HLAVNÍ INŽENÝR PROJEKTU	ING. PETR HUSÁK		
ZODPOVĚDNÝ PROJEKTANT	ING. PAVEL KREJČÍ		
VYPRACOVAL	ING. ŠÁRKA PAVLACKÁ		
KONTROLOVAL	ING. VLADIMÍR NAVRÁTIL		
NÁZEV AKCE	MORAVA, TLUMAČOV - OCHRANNÁ HRÁZ	DATUM	1/2018
NÁZEV OBJEKTU SO 205 - CESTA PODÉL OCHRANNÉ ZDI SO 204 NAD SILNICÍ II/367		FORMÁT	2xA4
		MĚŘÍTKO	1:1000/100
		Č. ZAKÁZKY	16-035-A1-PDPS
		ÚČEL	DSP
NÁZEV PŘÍLOHY	PODÉLNÝ PROFIL	Č. SOUPRAVY	Č. PŘÍLOHY
			3