

MORAVA, TLUMAČOV - OCHRANNÁ HRÁZ

SO 305 ZPEVNĚNÍ CESTY PODĚL HÁJSKÉ PŘÍKOPY POD SILNICÍ I/55

PODÉLNÝ PROFIL

M 1:1000/100

DRUH POVRCHU ÚZEMÍ
KATASTRÁLNÍ ÚZEMÍ
OKRES: ZLÍN
KRAJ: ZLÍNSKÝ

POLNÍ CESTA
TLUMAČOV

NAPOJENÍ NA SJEZD
NA SILNICI I/55



NAPOJENÍ NA OCHRANNOU
HRÁZ - SO 206



SKLONOVÉ POMĚRY:

ZMĚNA PŘÍČNÉHO SKLONU:

KÓTY NIVELETY:


KÓTY TERÉNU:




SROVNÁVACÍ ROVINA:

STANIČENÍ:

VZDÁLENOST PŘ. ŘEZŮ:

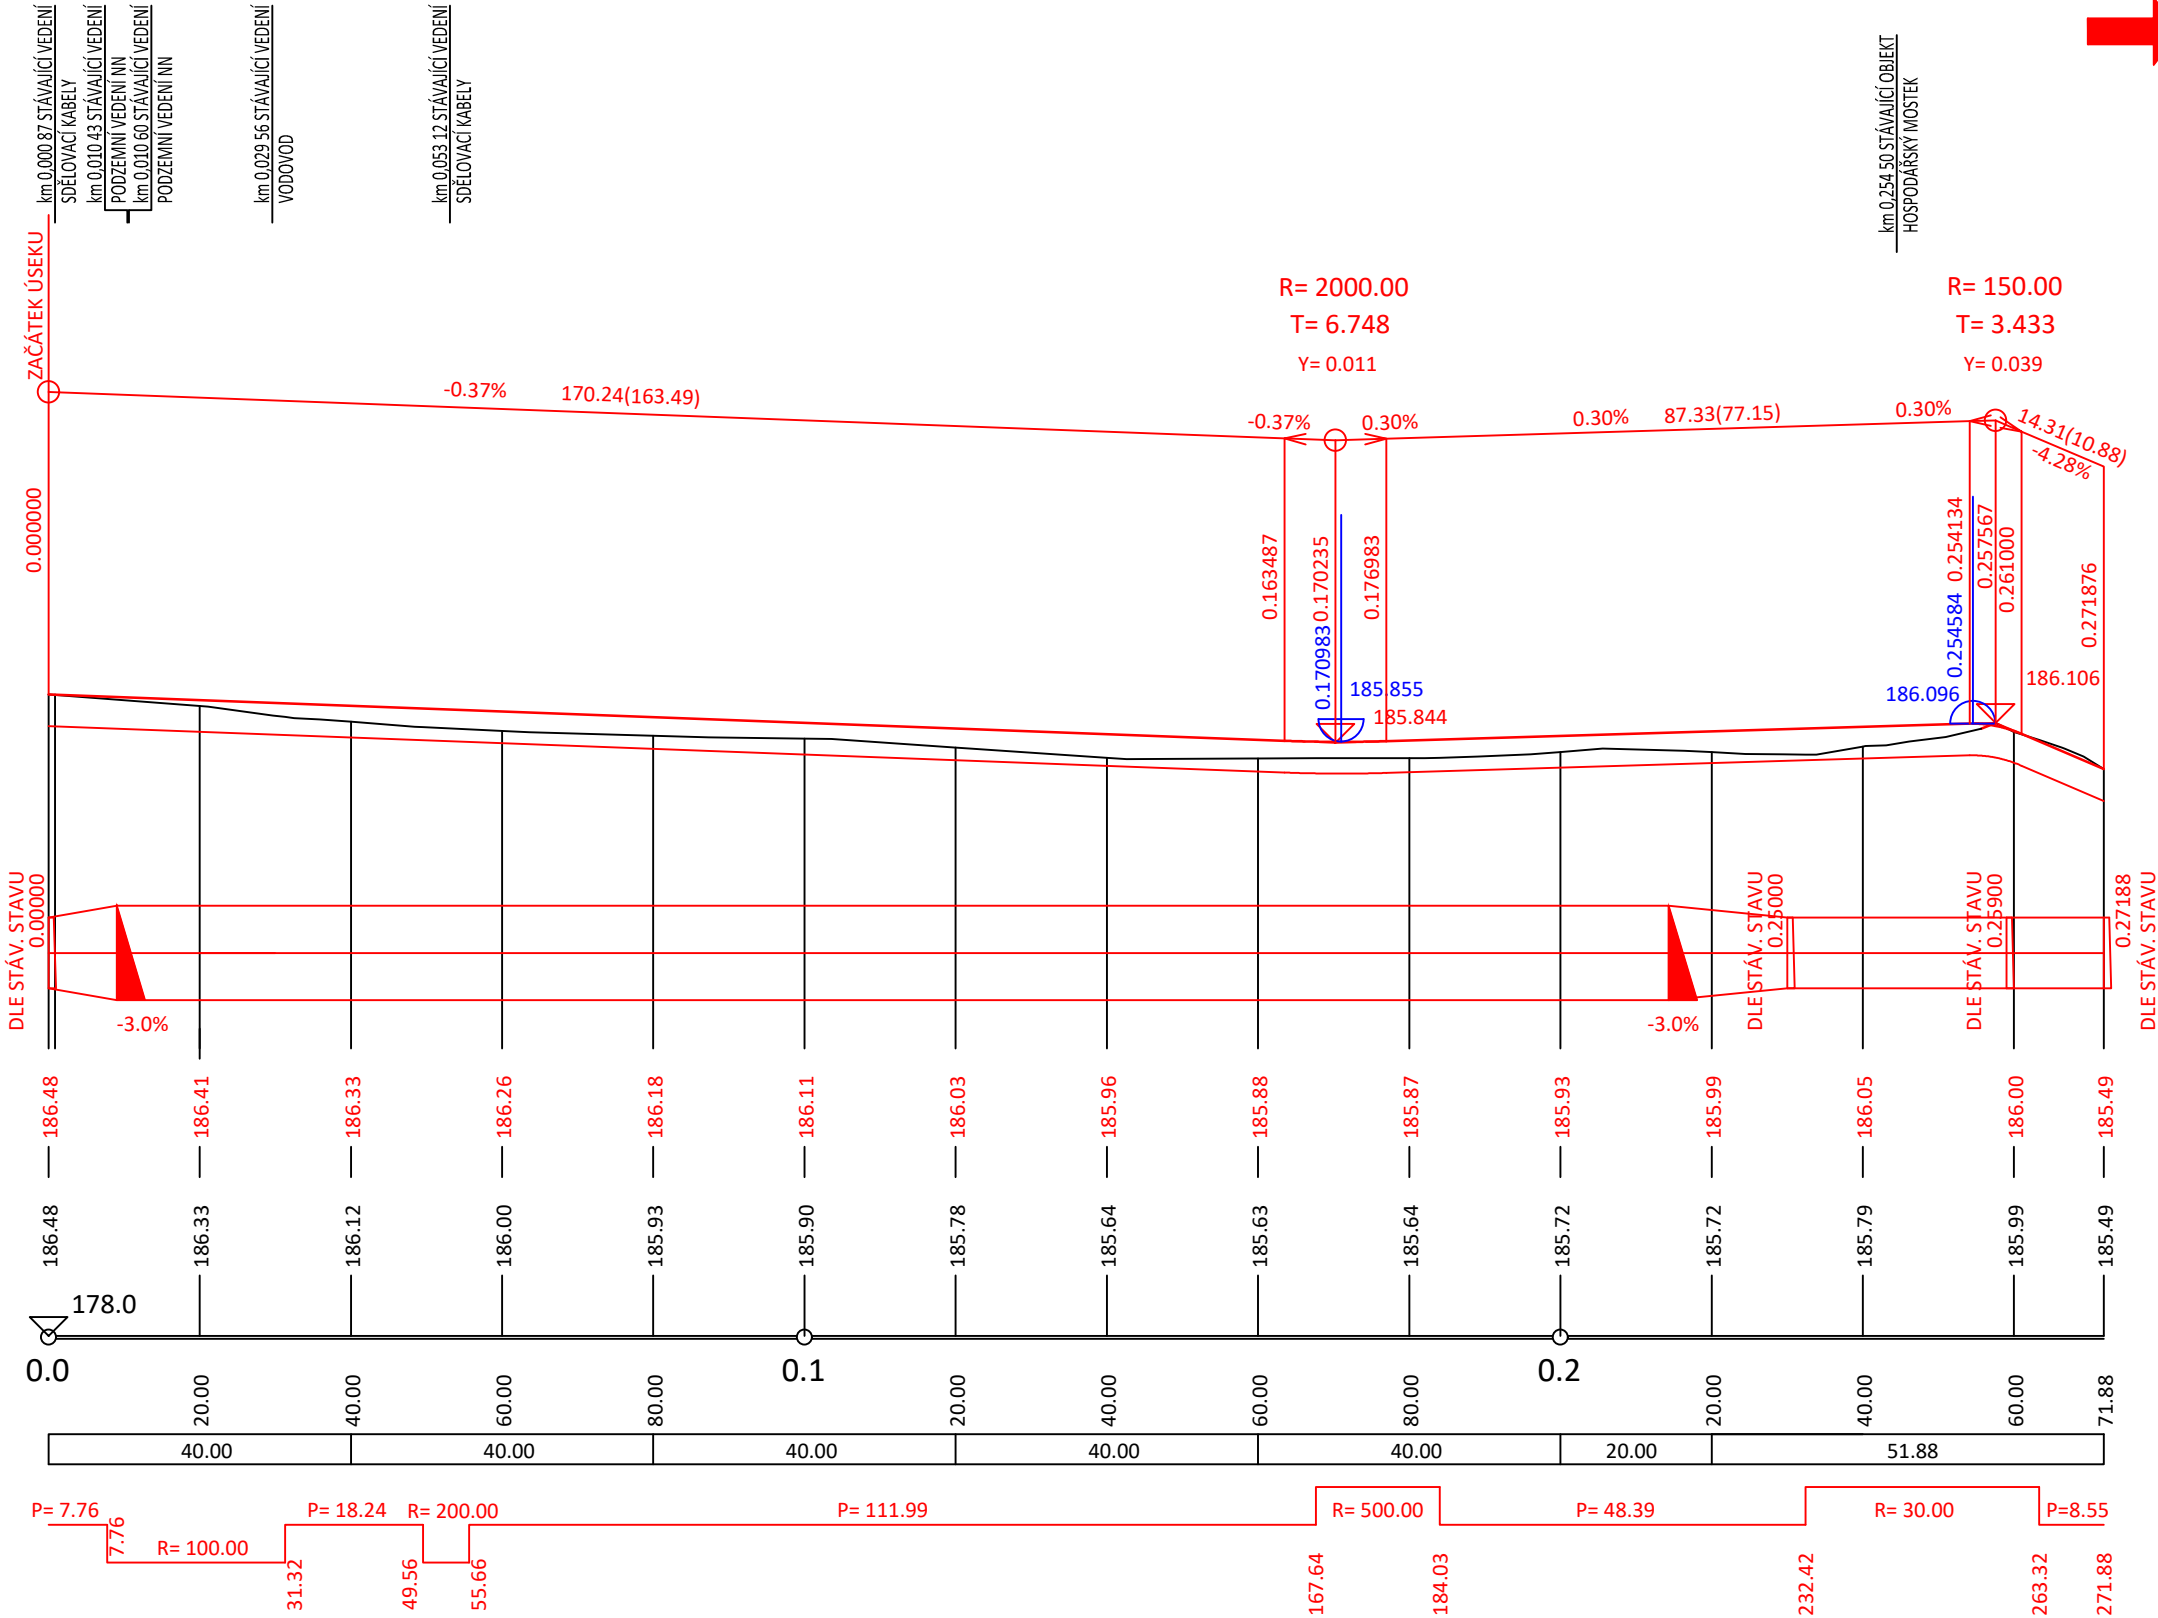
SMĚROVÉ POMĚRY:




OBJEDNATEL		POVODÍ MORAVY, s. p. Dřevařská 11, 602 00, Brno
ZHOTOVITEL	SDRUŽENÍ MORAVA-TLUMAČOV zastoupené	
Dopravoprojekt Brno a.s. Hlavní inženýr projektu: Ing. Petr Husák		Kounicova 271/13, 602 00 Brno tel: +420 549 123 111
		 Prešovská 55, 821 02 BRATISLAVA

SO 305

AUTORIZACE:

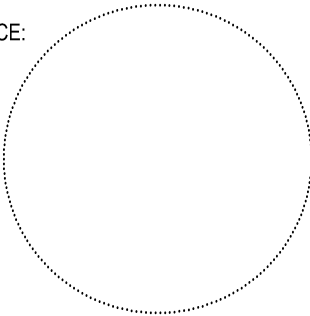

ŘEDITEL ATELIÉRU	ING. VLADIMÍR NAVRÁTIL	<div></div> <div>Kounicova 271/13, 602 00 BRNO tel. +420 549 123 111</div>	
HLAVNÍ INŽENÝR PROJEKTU	ING. PETR HUSÁK		
ZODPOVĚDNÝ PROJEKTANT	ING. PAVEL KREJČÍ		
VYPRACOVAL	ING. ŠÁRKA PAVLACKÁ		
KONTOLOVAL	ING. VLADIMÍR NAVRÁTIL		
NÁZEV AKCE		DATUM	1/2018
<div>MORAVA, TLUMAČOV - OCHRANNÁ HRÁZ</div>		FORMÁT	3xA4
		MĚŘÍTKO	1:1000/100
		Č. ZAKÁZKY	16-035-A1-PDPS
		ÚČEL	DSP
NÁZEV OBJEKTU		Č. SOUPRAVY	Č. PŘÍLOHY
SO 305 ZPEVNĚNÍ CESTY PODÉL HÁJSKÉ PŘÍKOPY POD SILNICÍ I/55			
NÁZEV PŘÍLOHY			
PODÉLNÝ PROFIL			3