





MORAVA, TLUMAČOV - OCHRANNÁ HRÁZ
E ZÁSADY ORGANIZACE VÝSTAVBY
PŘEHLEDNÁ SITUACE - 2. ETAPA
M 1:5000

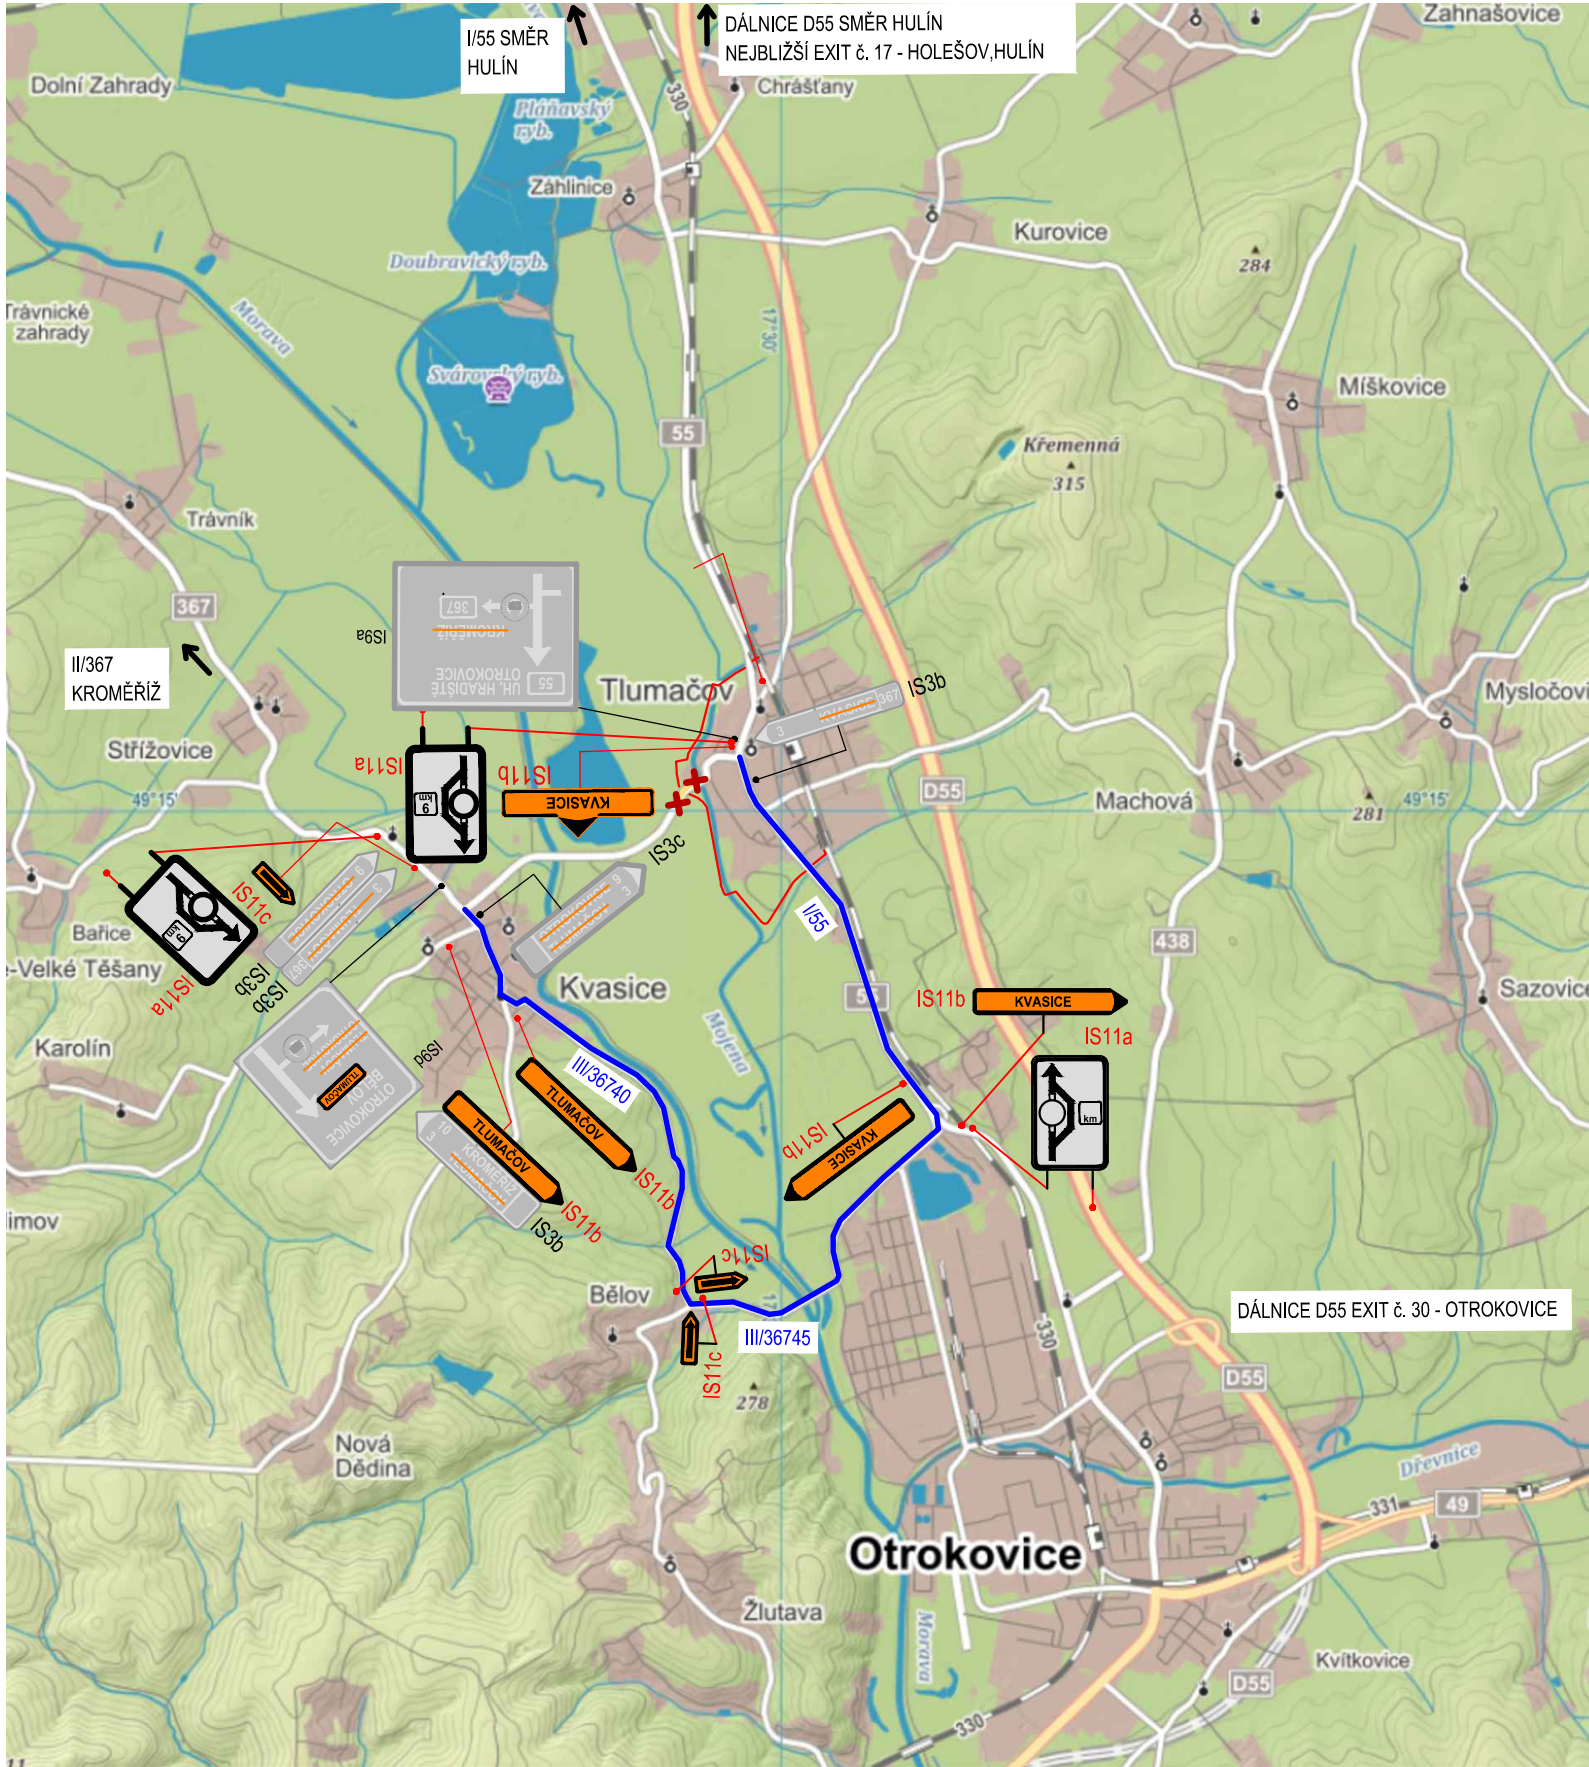

STAVEBNÍ OBJEKTY REALIZOVANÉ V MÍSTĚ LOKÁLNÍ UZAVÍRKY:


- SO 203.2 NAPOJENÍ HRÁZE SO 203 NA SILNICI II/367
- SO 204 OCHRANNÁ ZEĎ KOLEM STAVENÍ NAD SILNICÍ III/367 DO KVASIC
- SO 204.1 ODVODNĚNÍ SILNICE II/367
- SO 205 CESTA PODÉL OCHRANNÉ ZDI SO 204 NAD SILNICÍ II/367

OBJEDNATEL	 POVODÍ MORAVY Dřevařská 11, 602 00, Brno
ZHOTOVITEL	SDRUŽENÍ MORAVA-TLUMAČOV zastoupené Dopravoprojekt Brno a.s. Hlavní inženýr projektu: Ing. Petr Husák Kounicova 271/13, 602 00 Brno tel: +420 549 123 111
	 DOPRAVOPROJEKT BRNO  HYCO PROJEKT a.s. Prešovská 55, 821 02 BRATISLAVA



LEGENDA

- OCHRANNÁ HRÁZ
- LOKÁLNÍ UZAVÍRKA SILNICE II/367
- OBJÍZDNÉ TRASY
- STÁVAJÍCÍ SVISLÉ DOPRAVNÍ ZNAČENÍ
- SMĚROVÁ TABULE PRO VYZNAČENÍ OBJÍZDNÉ TRASY
- SVISLÉ DOPRAVNÍ ZNAČENÍ

ŘEDITEL ATELIERU	ING. VLADIMÍR NAVRÁTIL	<div>DOPRAVOPROJEKT BRNO Kounicova 271/13, 602 00 BRNO tel. +420 549 123 111</div>	
HLAVNÍ INŽENÝR PROJEKTU	ING. PETR HUSÁK		
ZODPOVĚDNÝ PROJEKTANT	ING. PAVEL KREJČÍ		
VYPRACOVAL	ING. ŠÁRKA PAVLACKÁ		
KONTROLOVAL	ING. VLADIMÍR NAVRÁTIL		
NÁZEV AKCE		DATUM	1/2018
<div>MORAVA, TLUMAČOV - OCHRANNÁ HRÁZ</div> <div>NÁZEV ČÁSTI</div> <div>ZÁSADY ORGANIZACE VÝSTAVBY</div>		FORMÁT	3x4
		MĚŘÍTKO	1:5 000
		Č. ZAKÁZKY	16-035-A1-PDPS
		ÚČEL	DSP
NÁZEV PŘÍLOHY		Č. SOUPRAVY	Č. PŘÍLOHY
PŘEHLEDNÁ SITUACE - 2. ETAPA			3