


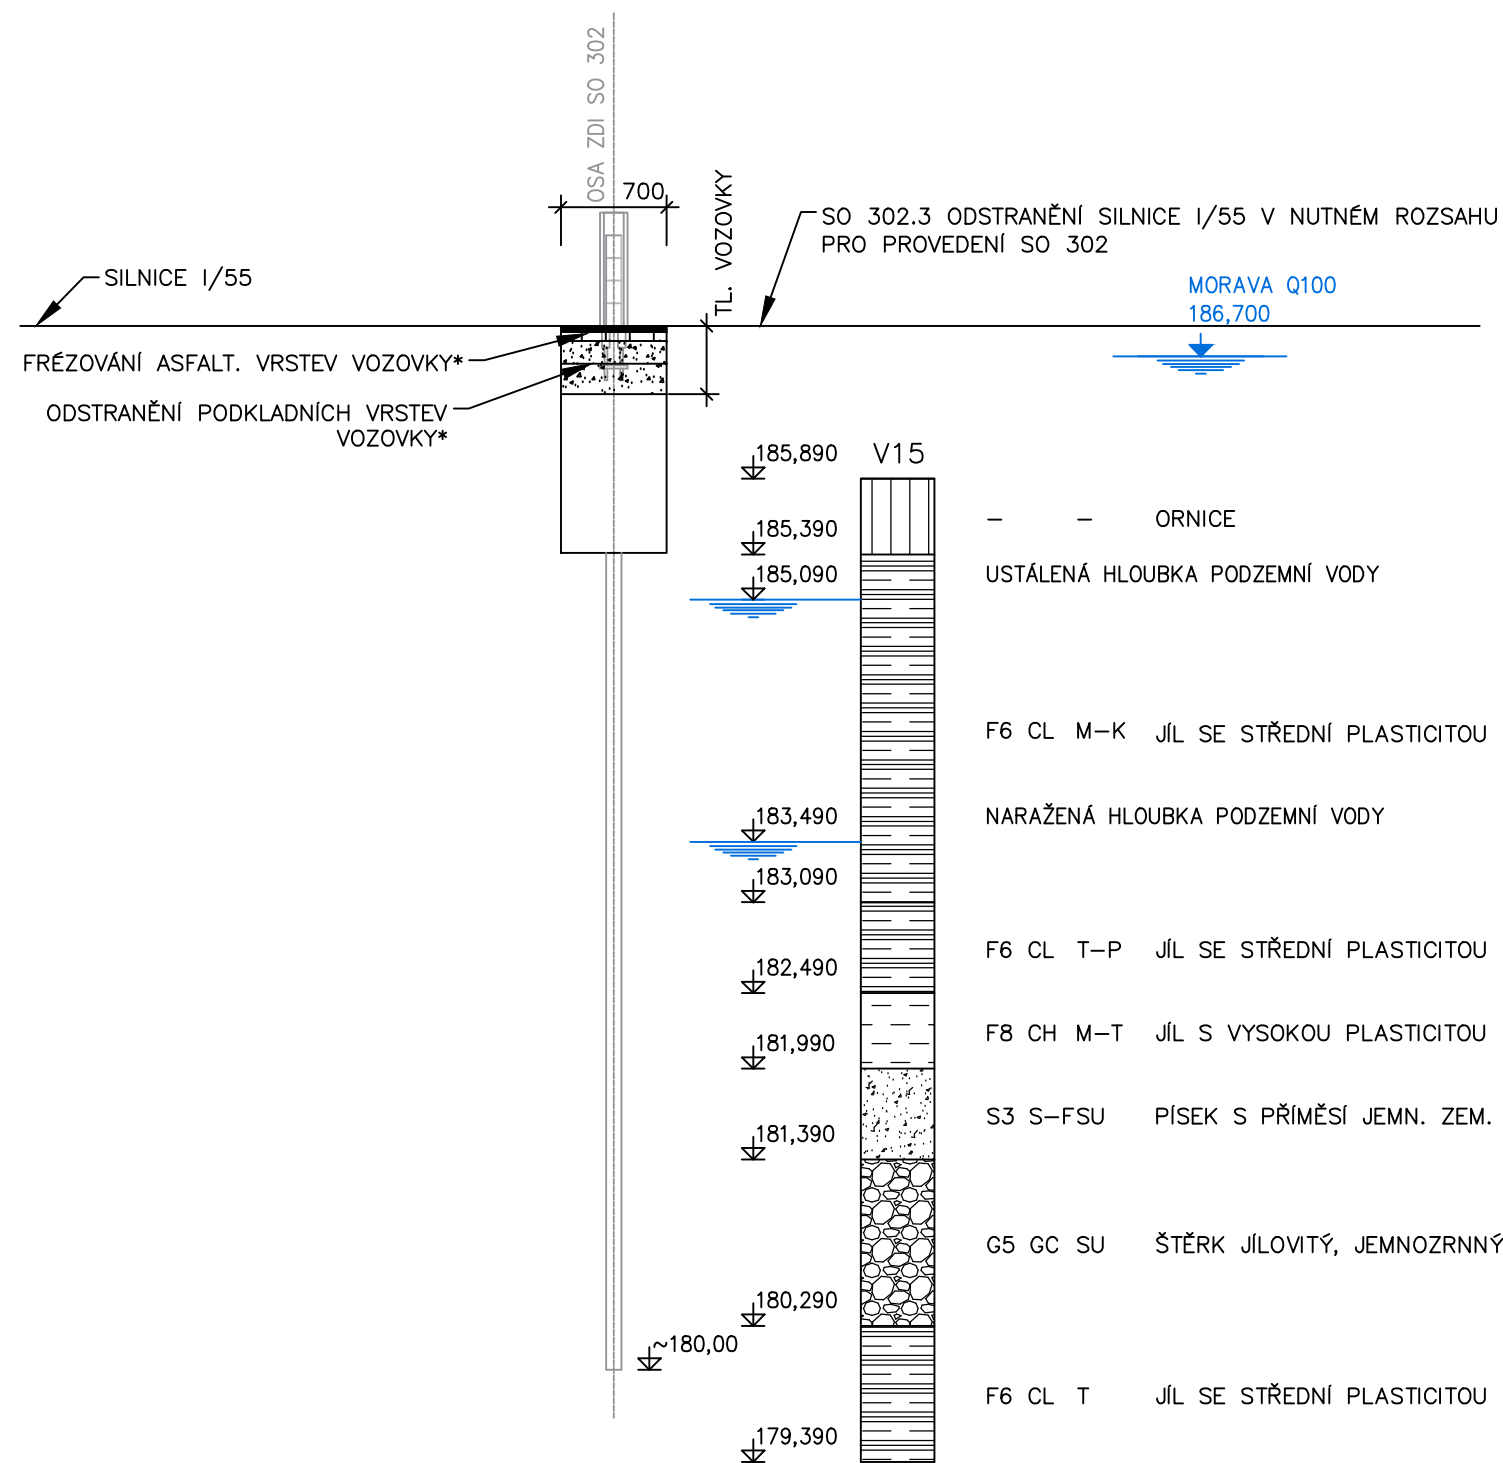


MORAVA, TLUMAČOV - OCHRANNÁ HRÁZ

SO 302.2 ODSTRANĚNÍ SILNICE I/55 V MÍSTĚ SO 302


VZOROVÝ PŘÍČNÝ ŘEZ


M 1:50



OBJEDNATEL		POVODÍ MORAVY, s. p. Dřevařská 11, 602 00, Brno
ZHOTOVITEL	SDRUŽENÍ MORAVA-TLUMAČOV zastoupené Dopravoprojekt Brno a.s. Hlavní inženýr projektu: Ing. Petr Husák	
		 Prešovská 55, 821 02 BRATISLAVA

SO 302.2

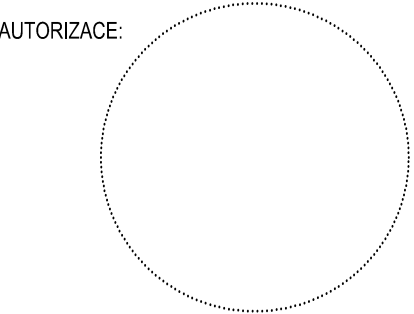

ŘEDITEL ATELIÉRU	ING. VLADIMÍR NAVRÁTIL	<div><p>Kounicova 271/13, 602 00 BRNO tel. +420 549 123 111</p></div>	
HLAVNÍ INŽENÝR PROJEKTU	ING. PETR HUSÁK		
ZODPOVĚDNÝ PROJEKTANT	ING. PETR HUSÁK		
VYPRACOVAL	ING. ŠÁRKA PAVLACKÁ		
KONTROLOVAL	ING. VLADIMÍR NAVRÁTIL		
NÁZEV AKCE		DATUM	1/2018
MORAVA, TLUMAČOV - OCHRANNÁ HRÁZ		FORMÁT	2x A4
		MĚŘÍTKO	1:50
		Č. ZAKÁZKY	16-035-A1-PDPS
		ÚČEL	DSP
		NÁZEV OBJEKTU	
SO 302.2 ODSTRANĚNÍ SILNICE I/55 V MÍSTĚ SO 302		Č. SOUPRAVY	Č. PŘÍLOHY
NÁZEV OBJEKTU			
VZOROVÝ PŘÍČNÝ ŘEZ			3

S.R. 178,000

POZNÁMKA:

* SKUTEČNÁ SKLADBA STÁVAJÍCÍ VOZOVKY BUDE UPŘESNĚNA V DALŠÍM STUPNI PD