


MORAVA, TLUMAČOV - OCHRANNÁ HRÁZ

SO 102.1 ODSTRANĚNÍ SILNICE I/55 V MÍSTĚ SO 102

VZOROVÝ PŘÍČNÝ ŘEZ

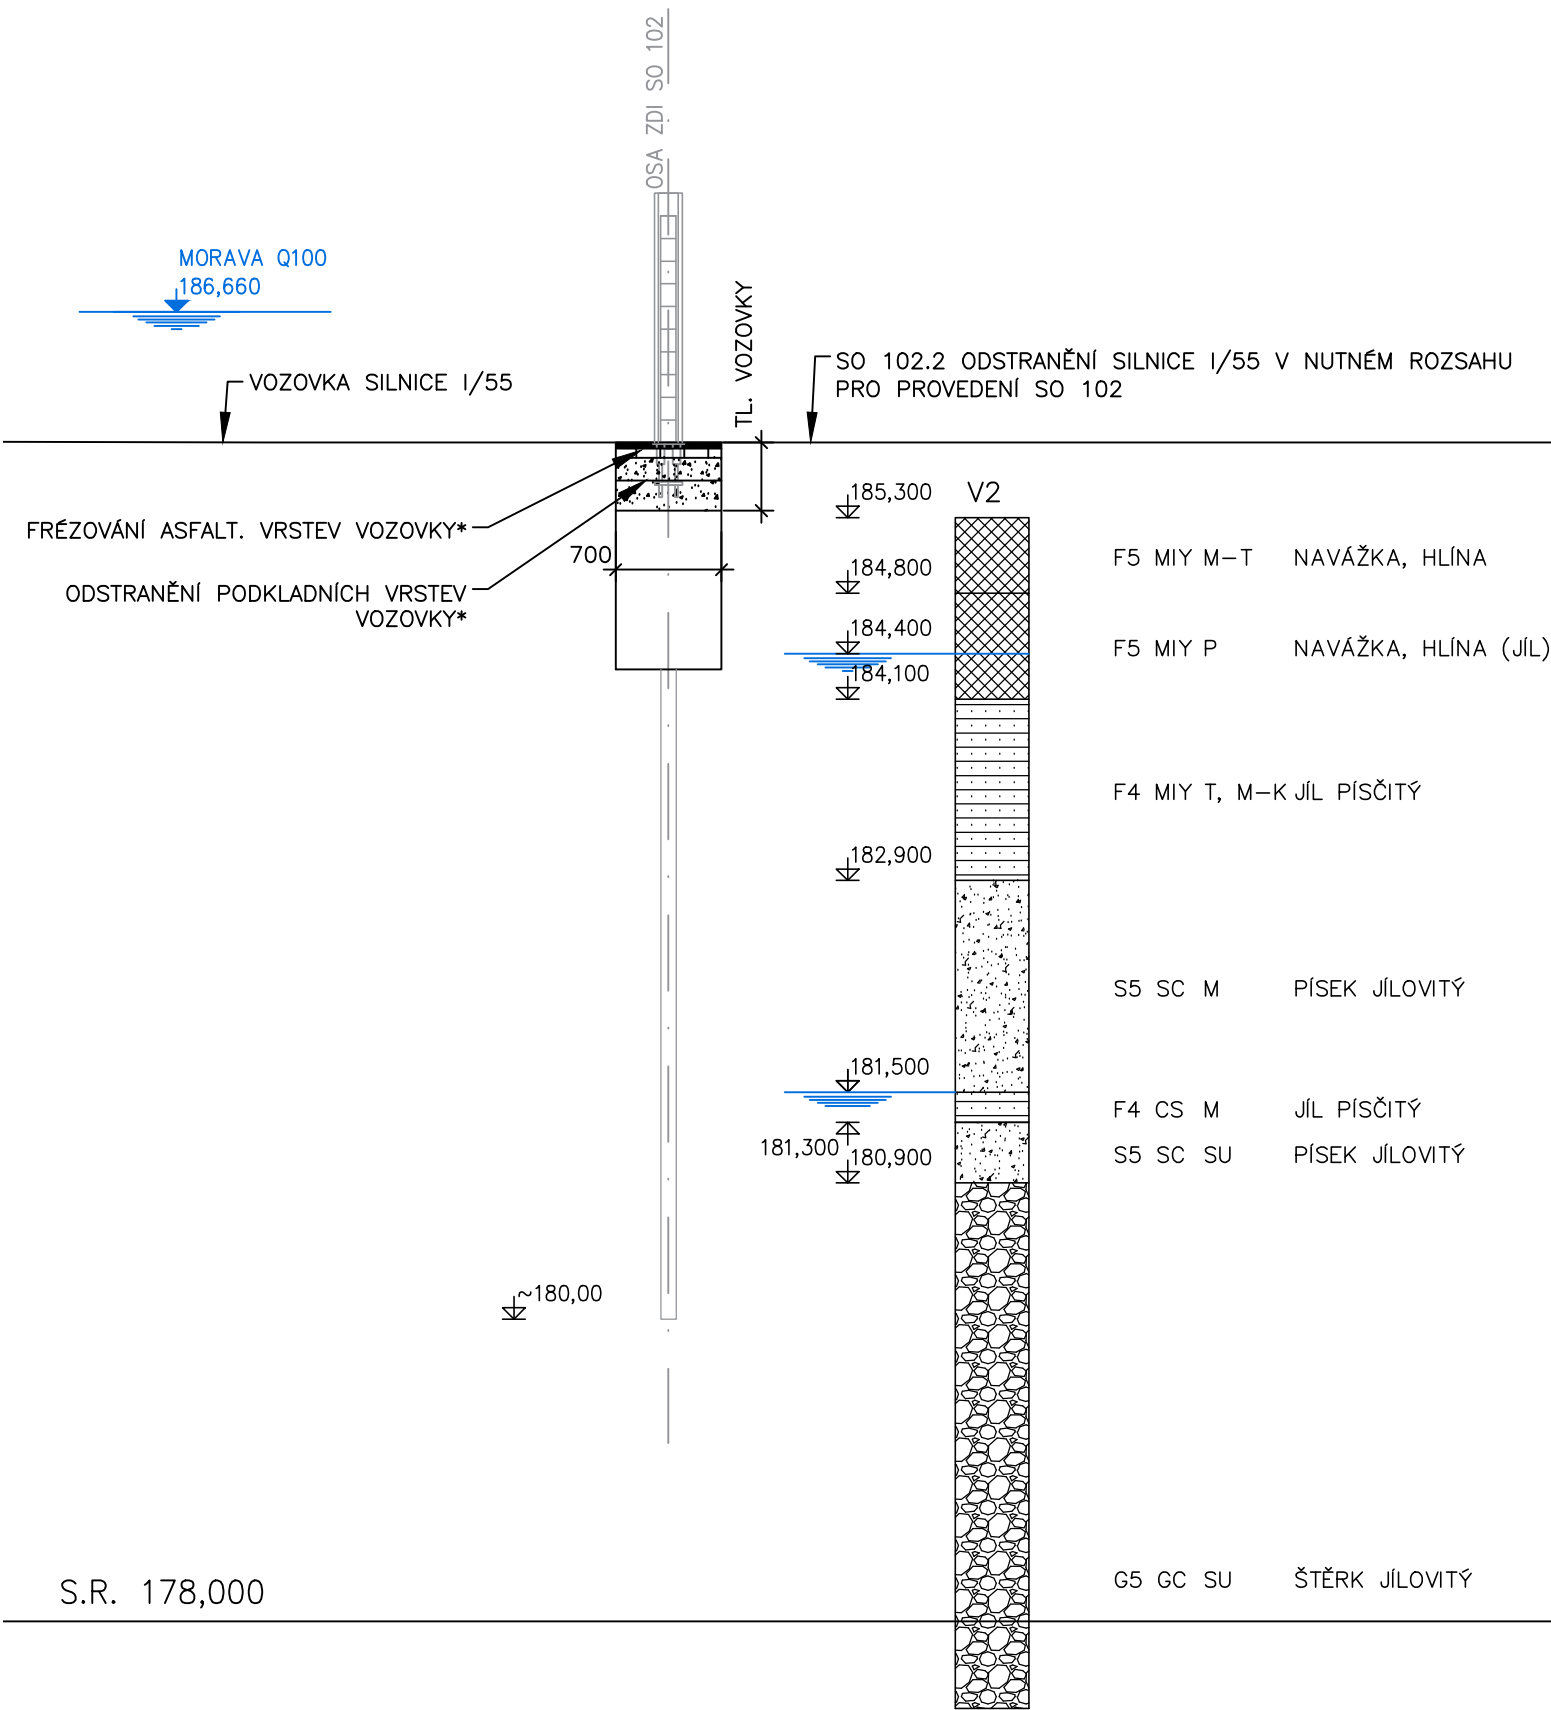


M 1:50



S.R. 178,000


POZNÁMKA:


* SKUTEČNÁ SKLADBA STÁVAJÍCÍ VOZOVKY BUDE UPŘESNĚNA V DALŠÍM STUPNI PD

OBJEDNATEL	 <div>POVODÍ MORAVY, s. p. Dřevařská 11, 602 00, Brno</div>	
ZHOTOVITEL	<div>SDRUŽENÍ MORAVA-TLUMAČOV zastoupené</div> <div>Dopravoprojekt Brno a.s. Hlavní inženýr projektu: Ing. Petr Husák</div> <div>Kounicova 271/13, 602 00 Brno tel: +420 549 123 111</div>	
		

SO 102.1

AUTORIZACE:

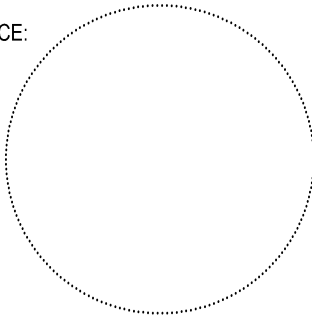

ŘEDITEL ATELIÉRU	ING. VLADIMÍR NAVRÁTIL	<div><p>Kounicova 271/13, 602 00 BRNO tel. +420 549 123 111</p></div>	
HLAVNÍ INŽENÝR PROJEKTU	ING. PETR HUSÁK		
ZODPOVĚDNÝ PROJEKTANT	ING. PAVEL KREJČÍ		
VYPRACOVAL	ING. ŠÁRKA PAVLACKÁ		
KONTROLOVAL	ING. VLADIMÍR NAVRÁTIL		
NÁZEV AKCE		DATUM	1/2018
MORAVA, TLUMAČOV - OCHRANNÁ HRÁZ		FORMÁT	2x A4
		MĚŘÍTKO	1:50
		Č. ZAKÁZKY	16-035-A1-PDPS
		ÚČEL	DSP
NÁZEV OBJEKTU		Č. SOUPRAVY	Č. PŘÍLOHY
SO 102.1 ODSTRANĚNÍ SILNICE I/55 V MÍSTĚ SO 102			3
NÁZEV PŘÍLOHY			
VZOROVÝ PŘÍČNÝ ŘEZ			