



VYTYČOVACÍ BODY

Vrch. bod	X	Y
V1	1161871.02	533293.48
V2	1161870.42	533291.57
V3	1161866.45	533289.05
V4	1161867.31	533287.70
V5	1161872.26	533289.30
V6	1161870.92	533291.41
V7	1161877.19	533289.43
V8	1161877.04	533288.95
V9	1161878.94	533288.35
V10	1161876.62	533286.96
V11	1161880.89	533283.11
V12	1161882.26	533283.93
V13	1161879.38	533288.74
V14	1161879.70	533290.73
V15	1161880.59	533292.55
V16	1161885.70	533294.82
V17	1161885.05	533296.28
V18	1161879.35	533295.59
V19	1161880.45	533293.12
V20	1161878.54	533293.72
V21	1161878.39	533293.24
V22	1161872.12	533295.23
V23	1161874.43	533296.18
V24	1161871.31	533300.34
V25	1161869.83	533299.73
V26	1161871.62	533295.38

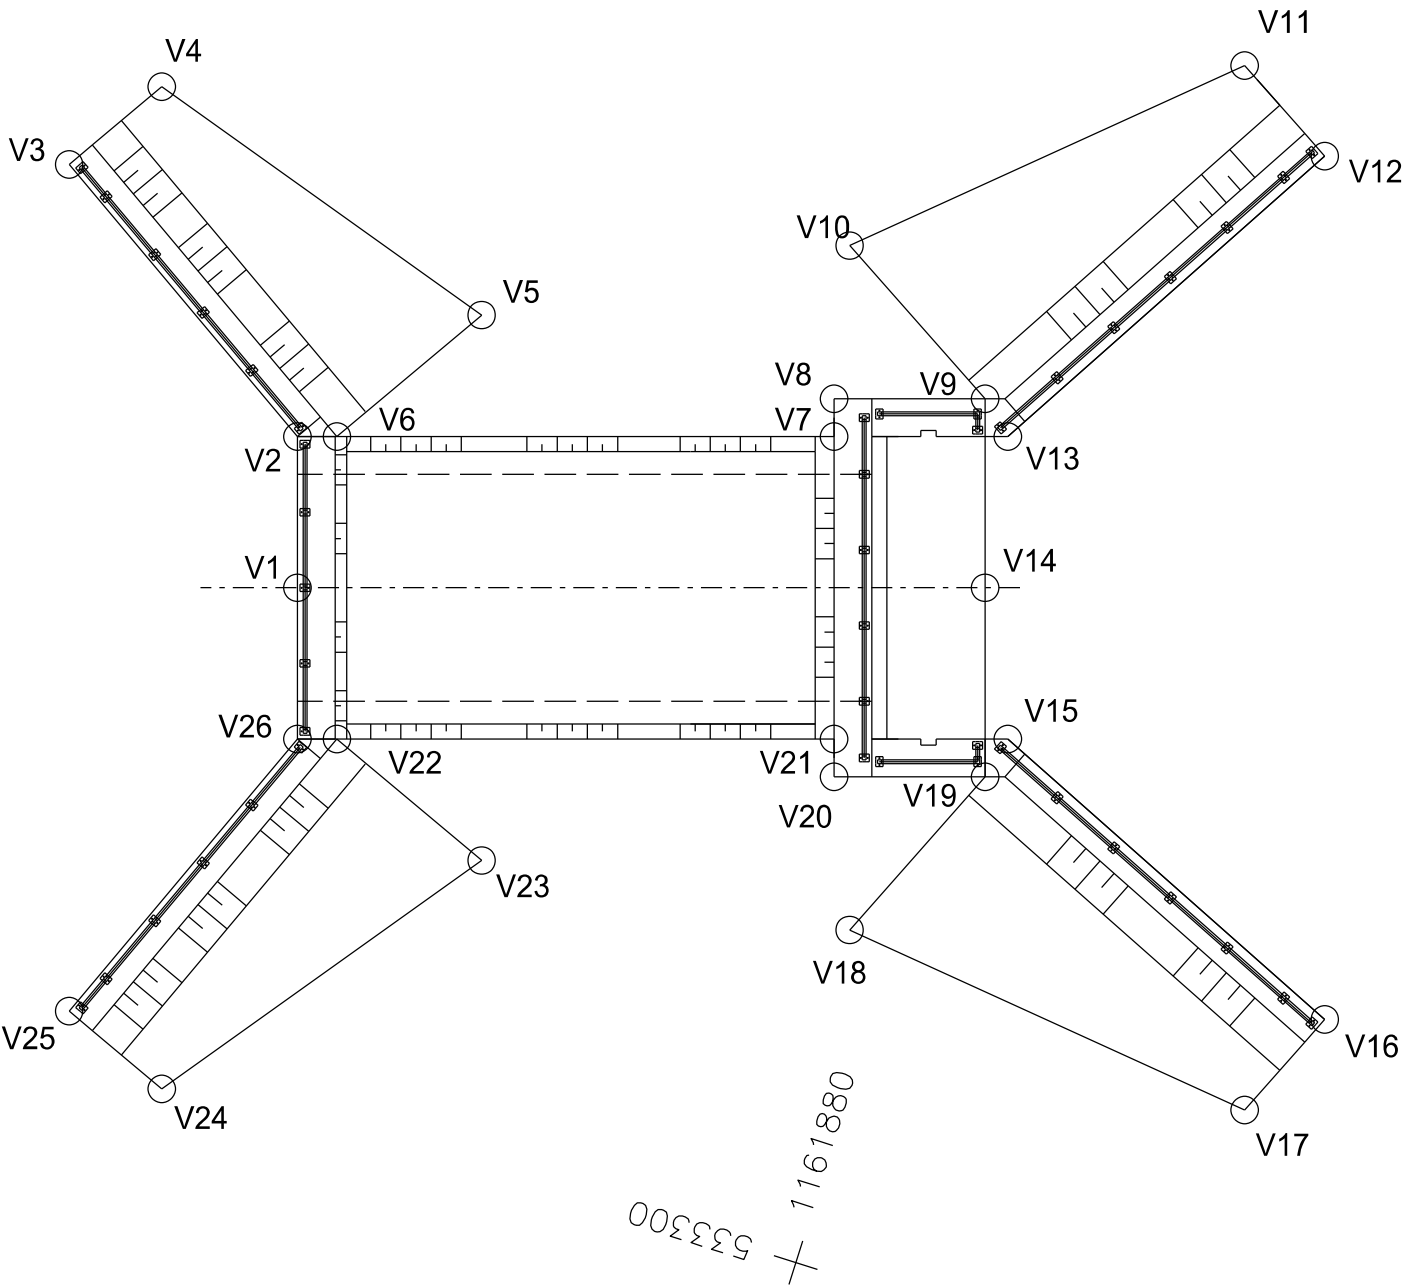

OBJEDNATEL




POVODÍ MORAVY, s. p.
Dřevařská 11, 602 00, Brno

ZHOTOVITEL


SDRUŽENÍ MORAVA-TLUMAČOV
zastoupené

Dopravoprojekt Brno a.s.
Hlavní inženýr projektu: Ing. Petr Husák

Kounicova 271/13, 602 00 Brno
tel: +420 549 123 111




DOPRAVOPROJEKT BRNO



HYCO **PROJEKT a.s.**
Prešovská 55, 821 02 BRATISLAVA

SO 202.1

AUTORIZACE:

ŘEDITEL ATELIÉRU	ING. VLADIMÍR NAVRÁTIL	PROJEKTANT OBJEKTU	
HLAVNÍ INŽENÝR PROJEKTU	ING. PETR HUSÁK	 <div>HYCO PROJEKT a.s. Prešovská 55, 821 02 BRATISLAVA tel.: +421 243 425 900 e-mail: hycoprojekt@hycoprojekt.sk http://www.hycoprojekt.sk</div>	
ZODPOVĚDNÝ PROJEKTANT	ING. JOZEF KRČMÁRIK	DATUM	09/2017
VYPRACOVAL	ING. JÁN MICHÁLKA	FORMÁT	3xA4
KONTROLOVAL	ING. ERNEST SIROTA	MĚŘÍTKO	1:100
NÁZEV AKCE	MORAVA, TLUMAČOV - OCHRANNÁ HRÁZ	Č. ZAKÁZKY	16-035-A1-PDPS
NÁZEV OBJEKTU	SO 202.1- STAVIDLOVÝ OBJEKT č.1 NA MOJENĚ	ÚČEL	DSP
NÁZEV PŘÍLOHY	VYTYČOVACÍ VÝKRES	Č. SOUPRAVY	Č. PŘÍLOHY
			6