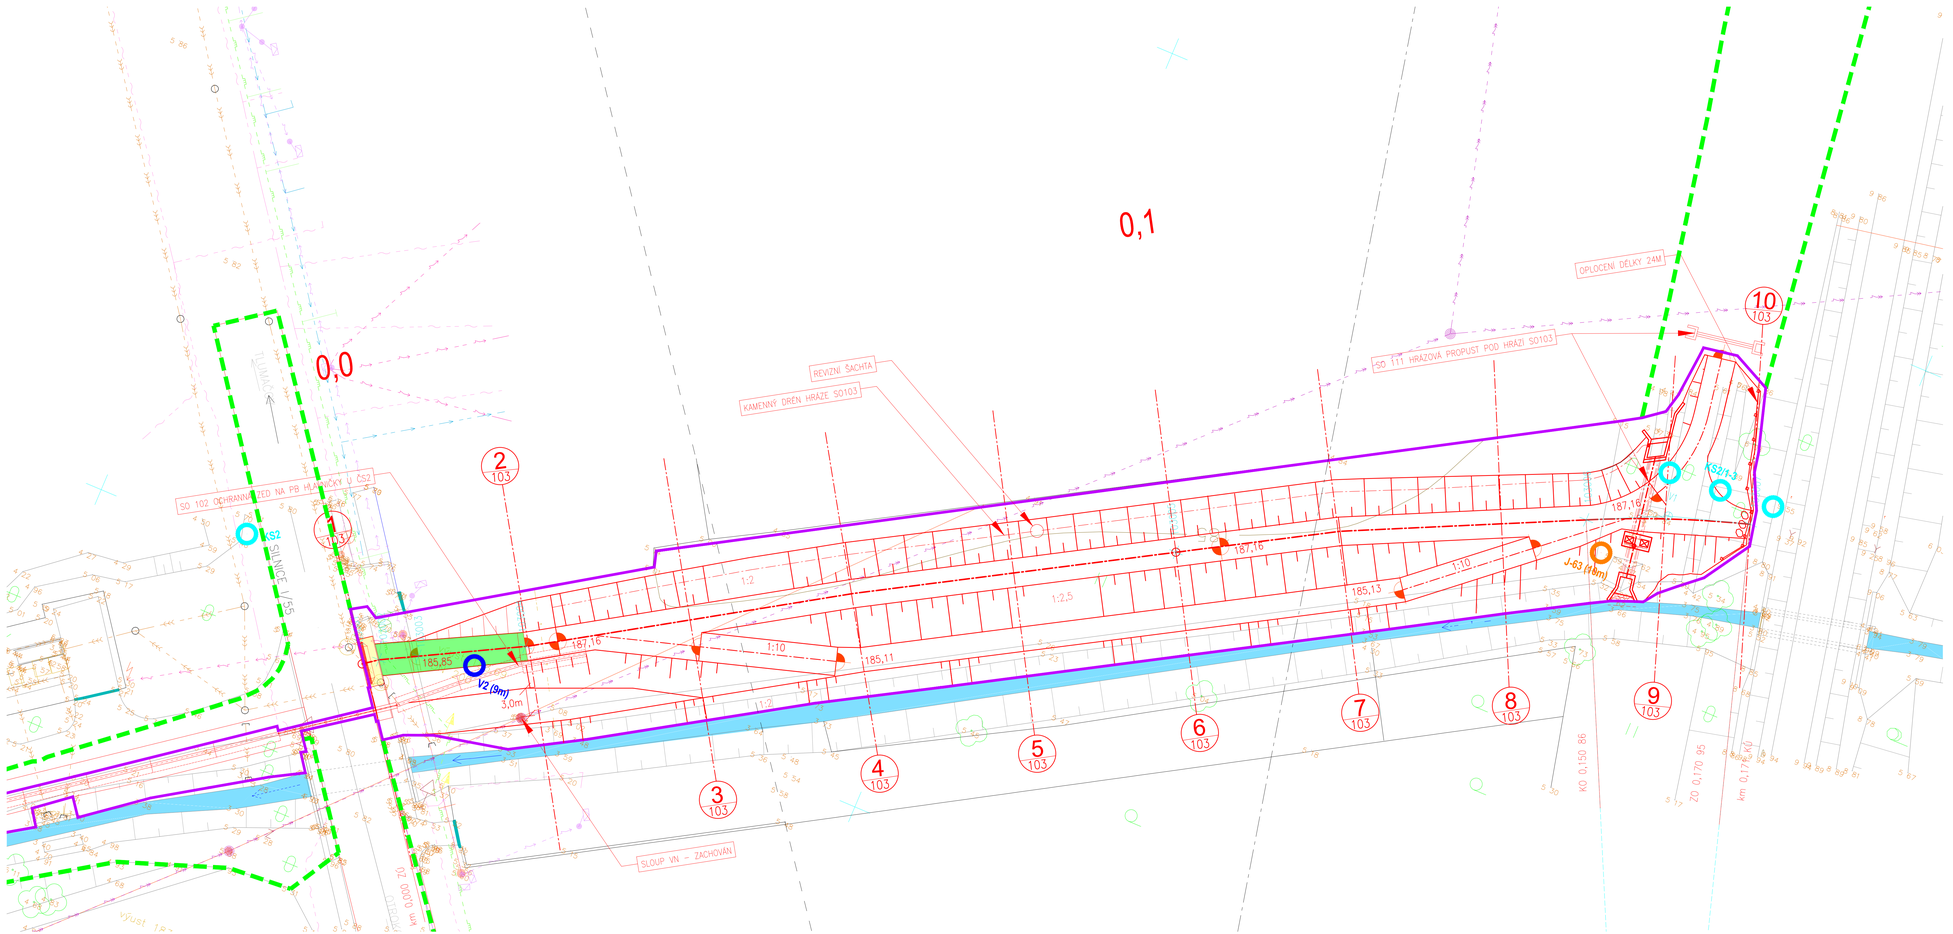

LEGENDA

- PŘÍČNÉ ŘEZY (4 / 103)
- STAVEBNÍ OBJEKT
- HRANICE TRVALÉHO ZÁBORU
- HRANICE DOČASNÉHO ZÁBORU
- NAVRHOVANÁ OCHRANNÁ HRÁZ A NAVAZUJÍCÍ OBJEKTY
- GEOLOGICKÉ KOPANÉ SONDY PROVEDENÉ V ROCE 2017
- GEOLOGICKÉ VRTY PROVEDNÉ V ROCE 2017
- HISTORICKÉ GEOLOGICKÉ VRTY
- HRANICE OCHRANNÉHO PÁSMA ŽELEZNICE
- HRANICE OCHRANNÉHO PÁSNA SILNICE 1.TŘÍDY

INŽENÝRSKÉ SÍTĚ STÁVAJÍCÍ	INŽENÝRSKÉ SÍTĚ NOVÉ
KANALIZACE	KANALIZACE
VODOVOD	VODOVOD
PLYN - STŘEDOTLAK	PLYN - STŘEDOTLAK
PLYN - VYSOKOTLAK	PLYN - VYSOKOTLAK
SDĚLOVACÍ VEDENÍ	SDĚLOVACÍ VEDENÍ
SILOVÉ VEDENÍ NN	SILOVÉ VEDENÍ NN
SILOVÉ VEDENÍ VN	SILOVÉ VEDENÍ VN
SILOVÉ VEDENÍ VVN	SILOVÉ VEDENÍ VVN

OBJEDNATEL: POVODÍ MORAVY, s. p., Dřevařská 11, 602 00, Brno

ZHOTOVITEL: SDRUŽENÍ MORAVA-TLUMAČOV, zastoupené
Dopravoprojekt Brno a.s., Hlavní inženýr projektu: Ing. Petr Husák
Kounicova 271/13, 602 00 Brno, tel: +420 549 123 111
DOPRAVOPROJEKT BRNO | HYCO PROJEKT a.s., Panenská 35, 821 02 BRATISLAVA

SO 103

AUTORIZACE

ŘEDITEL ATELIÉRU	ING. VLADIMÍR NAVRÁTIL
HLAVNÍ INŽENÝR PROJEKTU	ING. PETR HUSÁK
ZODPOVĚDNÝ PROJEKTANT	ING. PETR HUSÁK
VYPRACOVAL	ING. GABRIELA ZELÍKOVÁ
KONTROLOVAL	ING. VLADIMÍR NAVRÁTIL

DOPRAVOPROJEKT BRNO, Kounicova 271/13, 602 00 BRNO, tel. +420 549 123 111

NÁZEV AKCE	MORAVA, TLUMAČOV - OCHRANNÁ HRÁZ
NÁZEV OBJEKTU	SO 103-OCHRANNÁ HRÁZ NA PB HLAVNIČKY MEZI SILNICÍ I/55 A TRATÍ ČD
NÁZEV PŘÍLOHY	SITUACE
DATUM	10/2017
FORMÁT	10x4
MĚŘÍTKO	1:250
Č. ZAKÁZKY	16-035-A1-POPS
ÚČEL	DSP
Č. SOUPRAVY	
Č. PŘÍLOHY	2