



SO 102
VZOROVÝ ŘEZ TYP ④ (DC 01, 22)
V MÍSTĚ NAPOJENÍ NA ZEMNÍ VAL

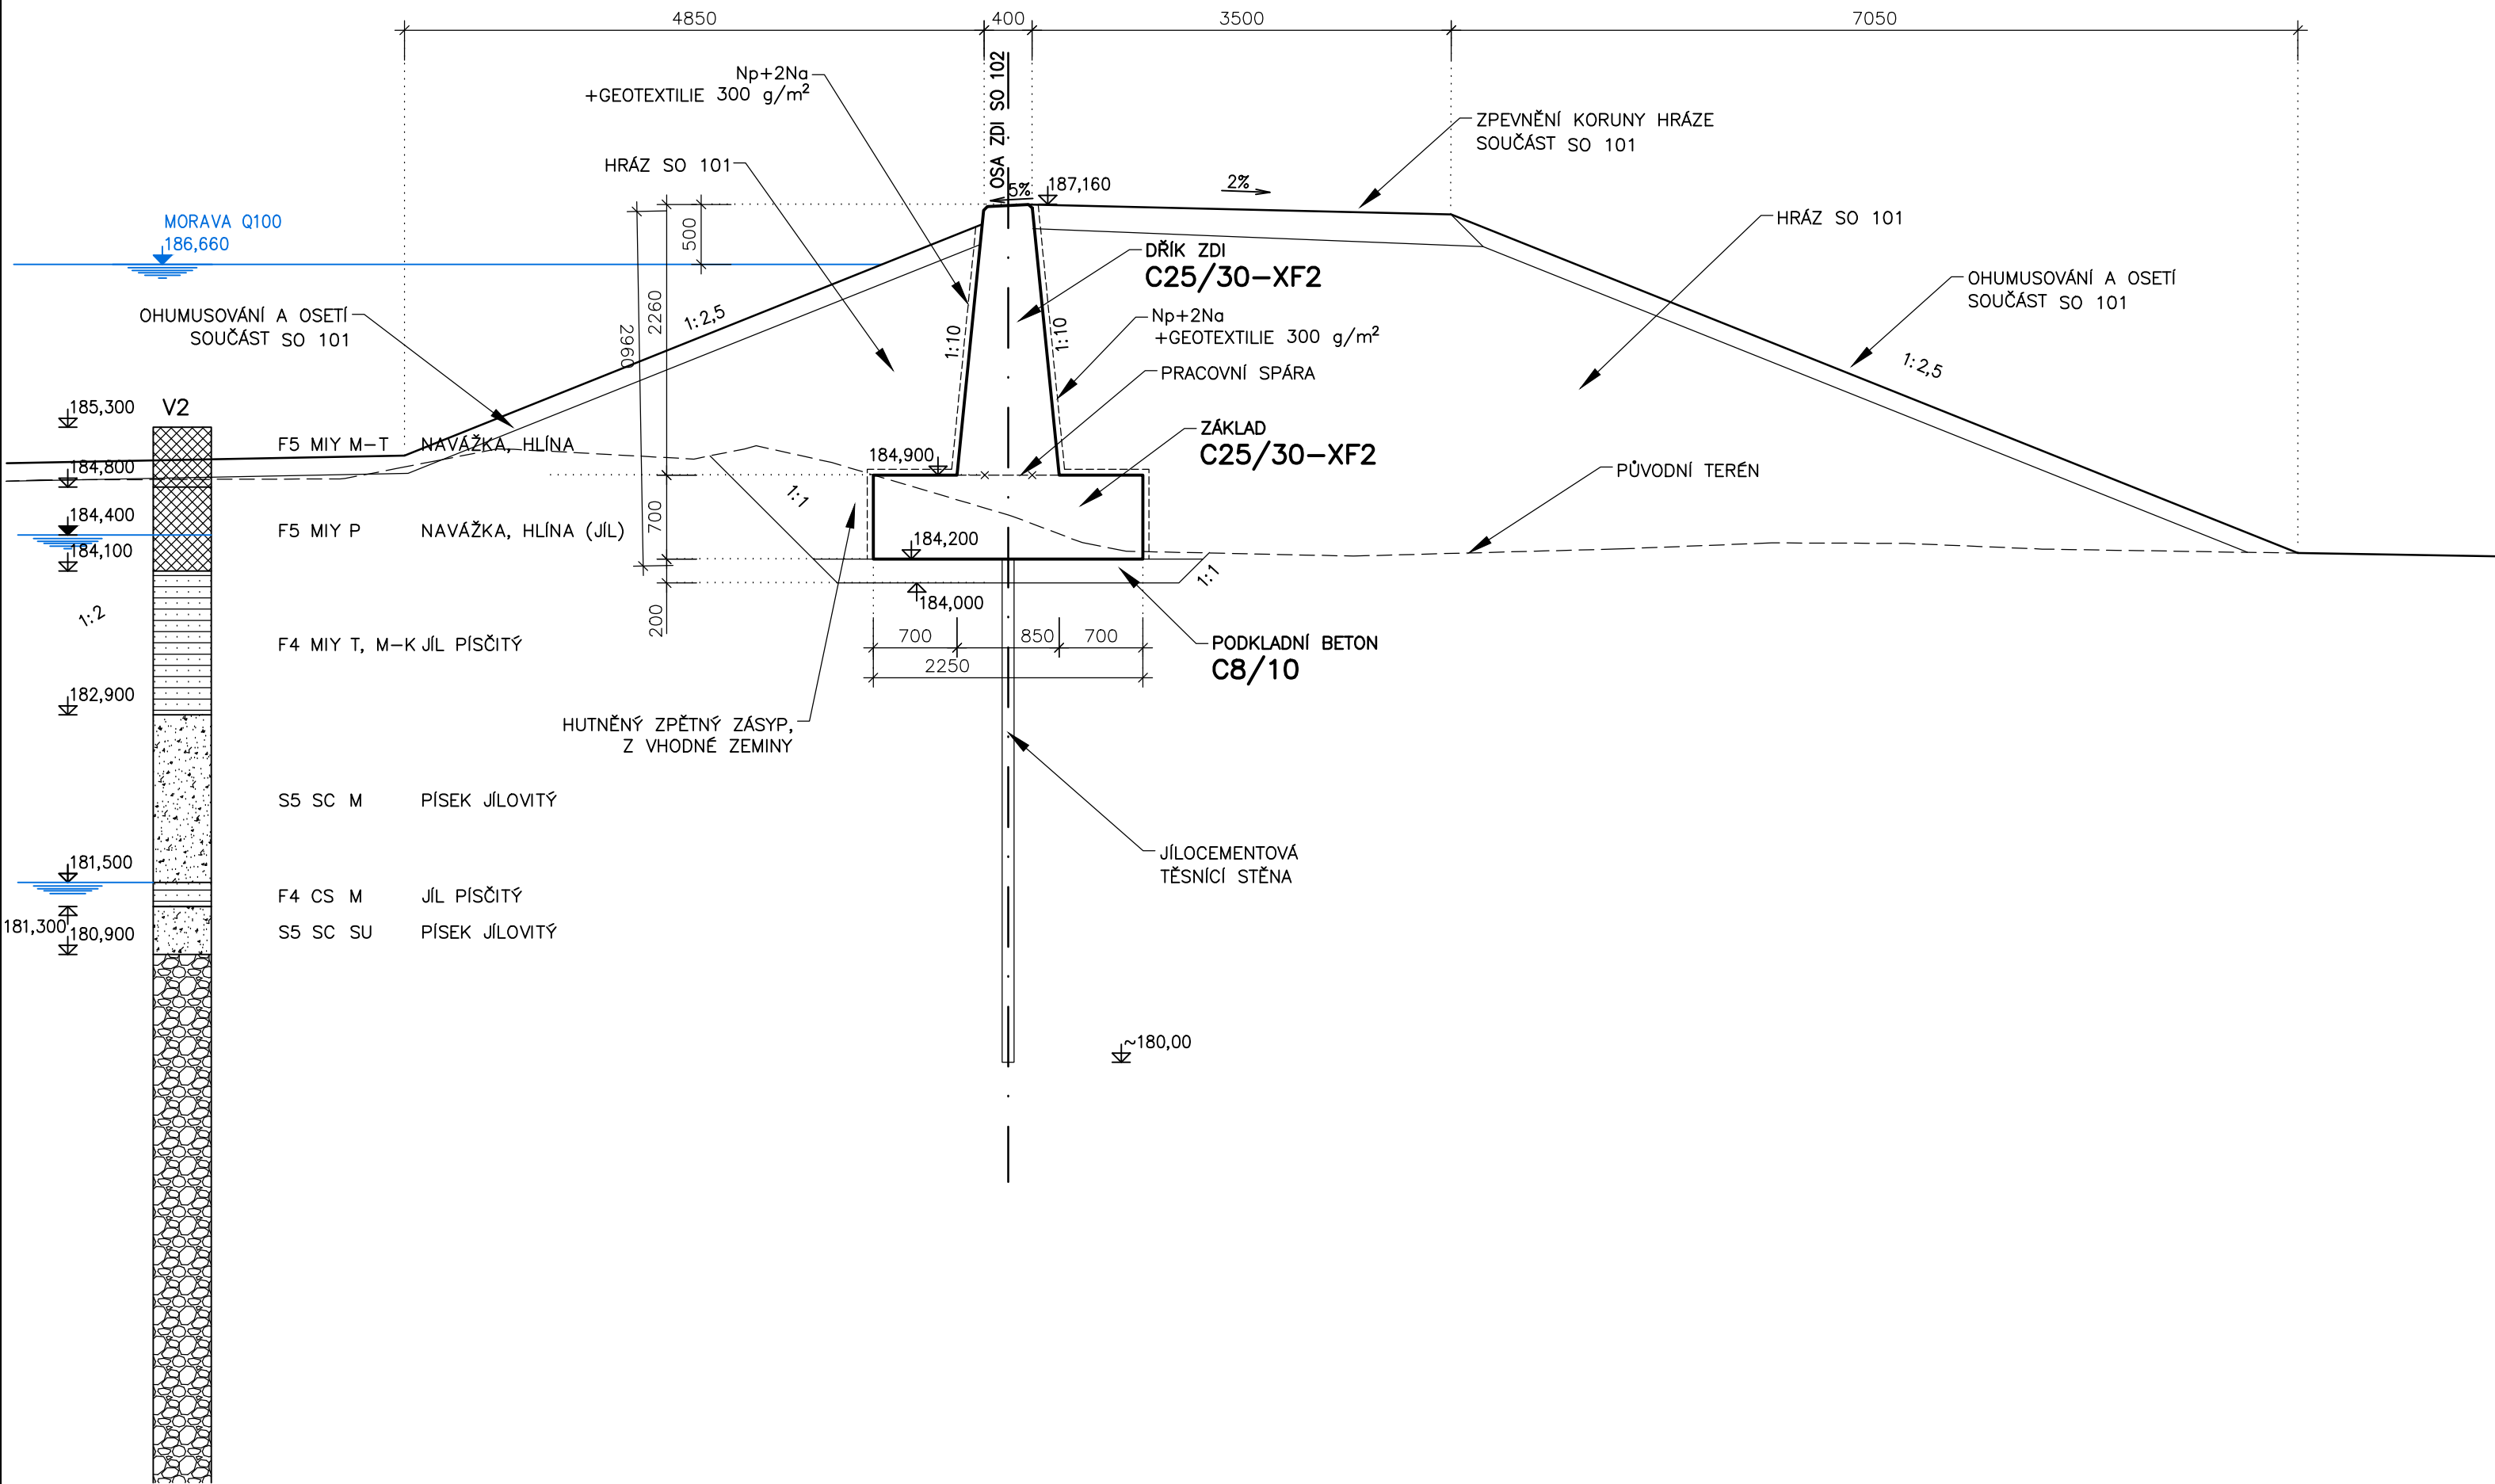

OBJEDNATEL	POVODÍ MORAVY, s. p. Dřevařská 11, 602 00, Brno	
ZHOTOVITEL	SDRUŽENÍ MORAVA-TLUMAČOV zastoupené Dopravoprojekt Brno a.s. Hlavní inženýr projektu: Ing. Petr Husák	
	Kounicova 271/13, 602 00 Brno tel: +420 549 123 111	
	DOPRAVOPROJEKT BRNO	HYCO PROJEKT a.s. Prešovská 55, 821 02 BRATISLAVA

SO 102

AUTORIZACE:

ŘEDITEL ATELIERU	ING. VLADIMÍR NAVRÁTIL	<div></div> <div>Kounicova 271/13, 602 00 BRNO tel. +420 549 123 111</div>	
HLAVNÍ INŽENÝR PROJEKTU	ING. PETR HUSÁK		
ZODPOVĚDNÝ PROJEKTANT	ING. PETR GOTTWALD		
VYPRACOVAL	BC. ŠTĚPÁN FILIP		
KONTROLOVAL	ING. VLADIMÍR NAVRÁTIL		
NÁZEV AKCE		DATUM	10/2017
MORAVA, TLUMAČOV - OCHRANNÁ HRÁZ		FORMÁT	2x A4
		MĚŘÍTKO	1:50
		Č. ZAKÁZKY	16-035-A1-PDPS
		ÚČEL	DSP
NÁZEV OBJEKTU		Č. SOUPRAVY	Č. PŘÍLOHY
SO 102-OCHRANNÁ ZEĎ NA PB HLAVNIČKY U ČS2			4.4
NÁZEV OBJEKTU			
VZOROVÝ ŘEZ TYP 4 (DC 01, 22)			