



SO 115 – MOBILNÍ HRAZENÍ MOSTU V km 160,449 NA TRATI BŘECLAV – PŘEROV

ŘEZ B–B

1:100

ŘEZ A–A


1:100

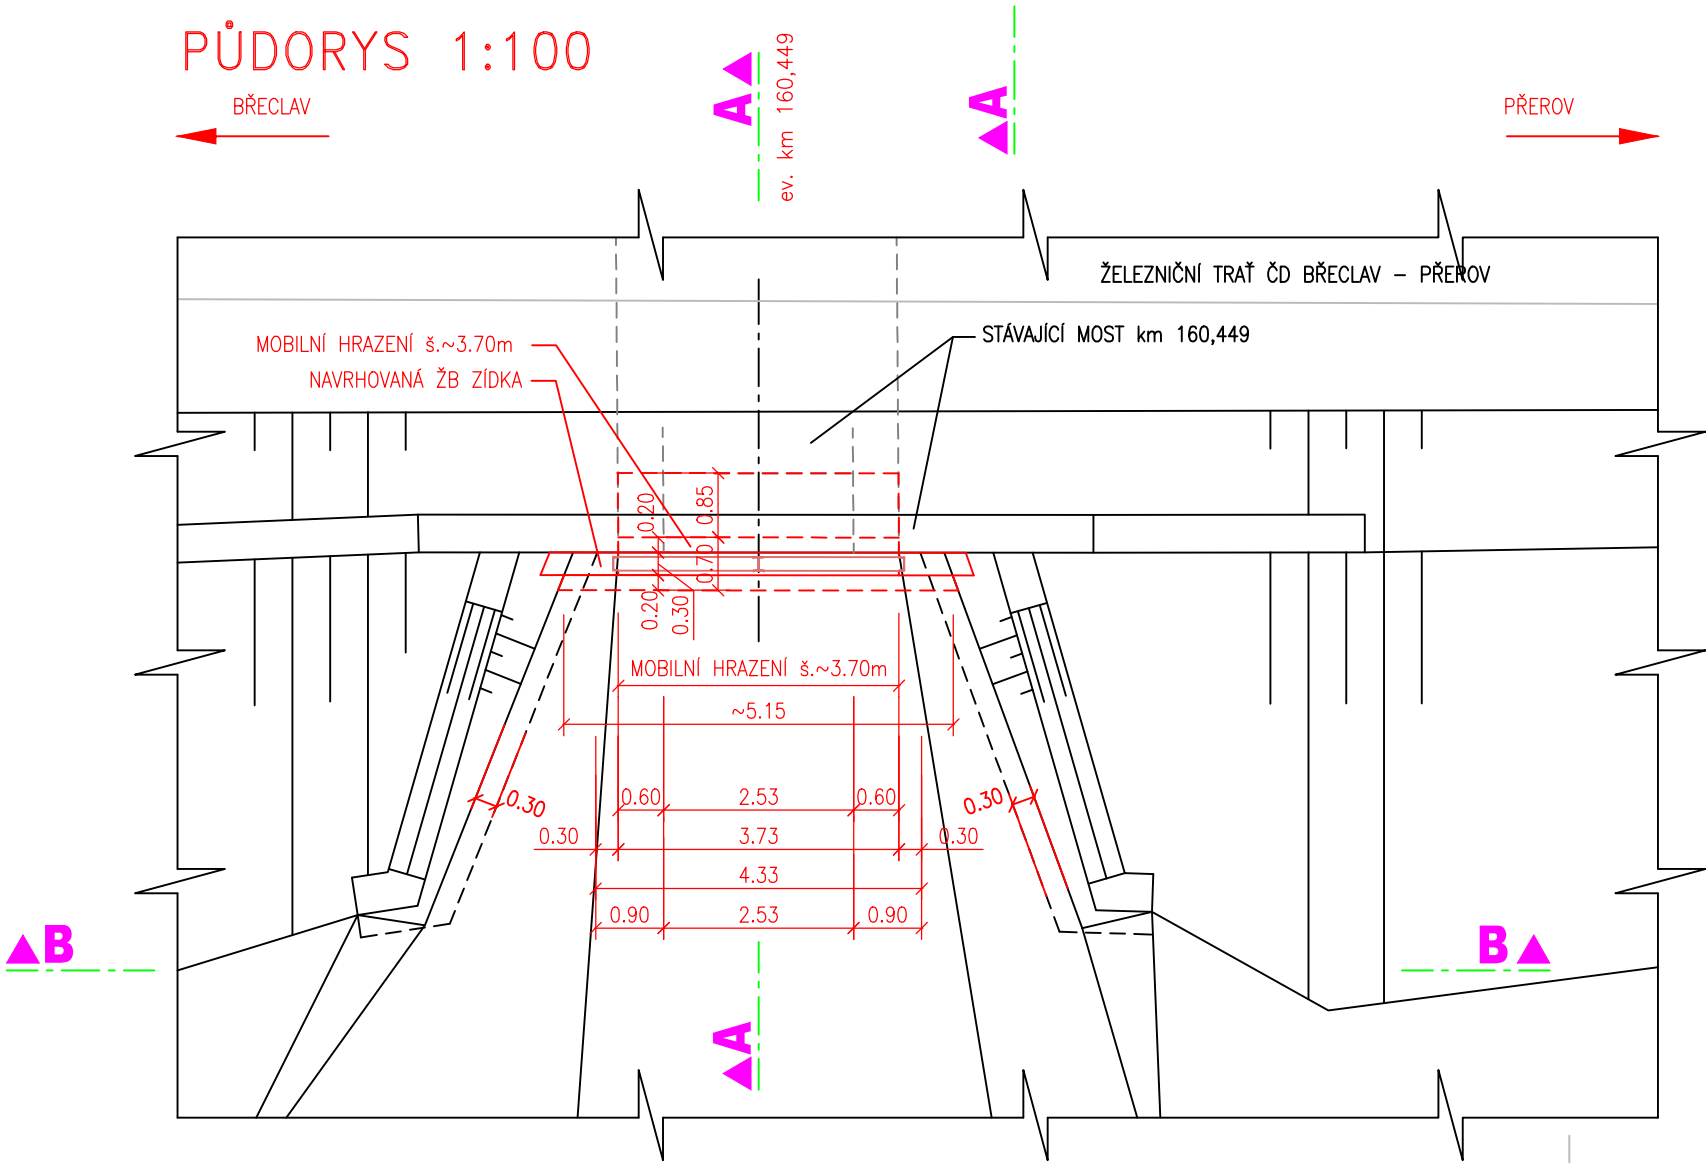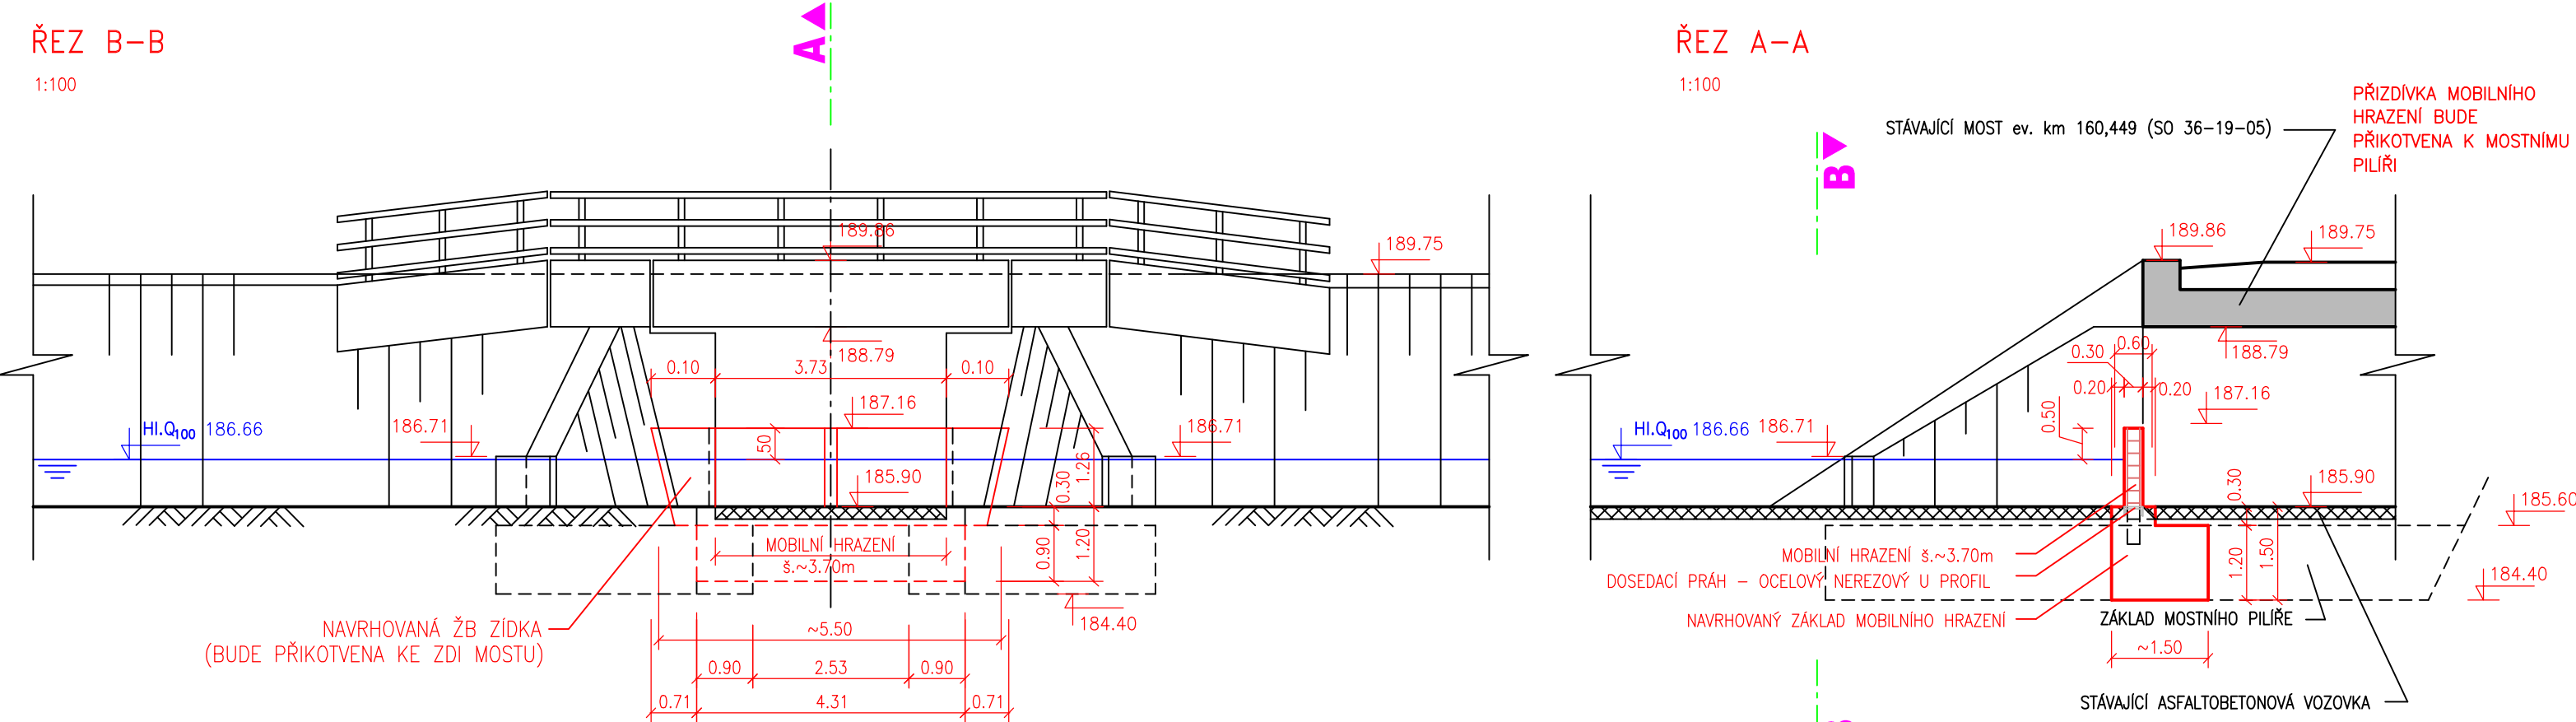

OBJEDNATEL	POVODÍ MORAVY, s. p. Dřevařská 11, 602 00, Brno	
ZHOTOVITEL	SDRUŽENÍ MORAVA-TLUMAČOV zastoupené Dopravoprojekt Brno a.s. Hlavní inženýr projektu: Ing. Petr Husák Kounicova 271/13, 602 00 Brno tel: +420 549 123 111	
DOPRAVOPROJEKT BRNO		HYCO PROJEKT a.s. Prešovská 55, 821 02 BRATISLAVA

SO 115

AUTORIZACE:

ŘEDITEL ATELIÉRU	ING. VLADIMÍR NAVRÁTIL	<div><p>Kounicova 271/13, 602 00 BRNO tel. +420 549 123 111</p></div>	
HLAVNÍ INŽENÝR PROJEKTU	ING. PETR HUSÁK		
ZODPOVĚDNÝ PROJEKTANT	ING. PETR HUSÁK		
VYPRACOVAL	Bc. ROMAN KŘIVOHLÁVEK		
KONTROLOVAL	ING. VLADIMÍR NAVRÁTIL		
NÁZEV AKCE		DATUM	09/2017
MORAVA, TLUMAČOV - OCHRANNÁ HRÁZ		FORMÁT	3xA4
		MĚŘÍTKO	1:100
		Č. ZAKÁZKY	16-035-A1-PDPS
		ÚČEL	DSP
NÁZEV OBJEKTU		Č. SOUPRAVY	Č. PŘÍLOHY
SO 115-MOBILNÍ HRAZENÍ U PODJEZDU POD ŽELEZNIČNÍ TRATÍ			
NÁZEV PŘÍLOHY			
PŮDORYS A ŘEZY			3