


SO 204
VZOROVÝ ŘEZ TYP ③ (DC 07 – 08)
V OSE SILNICE II/367

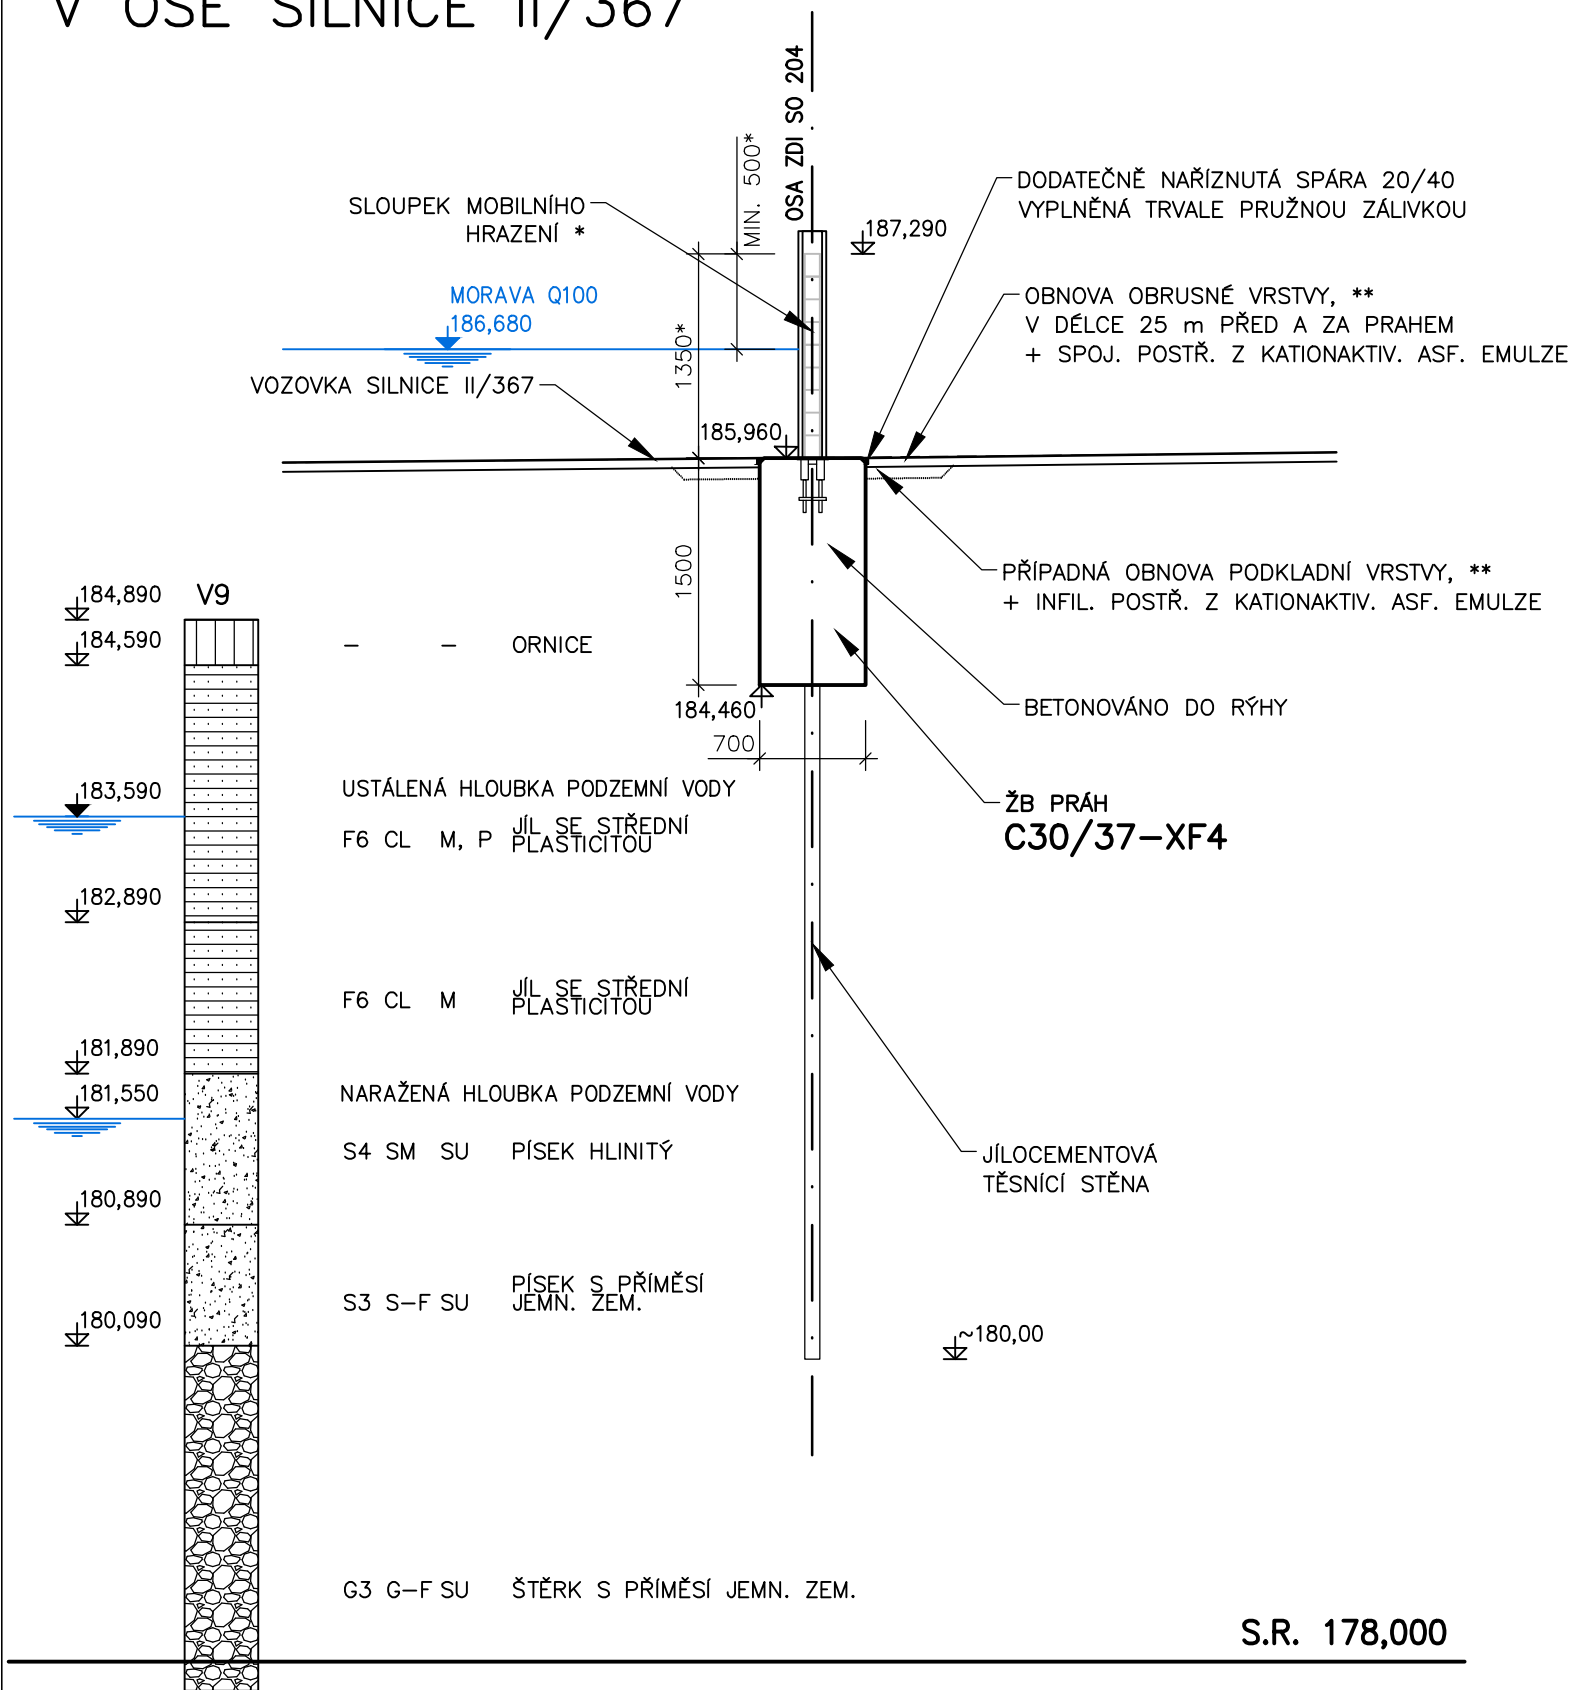

POZNÁMKA:

- ZHOTOVITEL BUDE POSTUPOVAT PŘI VÝKOPOVÝCH PRACÍCH TAK, ABY NEDOŠLO PŘÍTOKU VODY DO STAVEBNÍ JÁMY A ZNEHODNOCENÍ ZÁKLADOVÉ SPÁRY
- VŠECHNY PLOCHY VE STYKU SE ZEMINOU BUDOU OPATŘENY NÁTĚREM PROTI ZEMNÍ VLHKOSTI
- VŠECHNY VIDITELNÉ HRANY SE ZKOSÍ MIN. 30/30 mm

* PŘESNÝ ROZMĚR MOBILNÍHO HRAZENÍ, UMÍSTĚNÍ SLOUPKŮ A DETAILS KOTVENÍ BUDOU PŘEDMĚTEM DODAVATELSKÉ DOKUMENTACE KONKRÉTNÍHO TYPU MOBILNÍHO HRAZENÍ

OBJEDNATEL	POVODÍ MORAVY, s. p. Dřevařská 11, 602 00, Brno	
SDRUŽENÍ MORAVA-TLUMAČOV zastoupené	Dopravoprojekt Brno a.s. Hlavní inženýr projektu: Ing. Petr Husák	
	Kounicova 271/13, 602 00 Brno tel: +420 549 123 111	
DOPRAVOPROJEKT BRNO	HYCO PROJEKT a.s. Prešovská 55, 821 02 BRATISLAVA	

SO 204

AUTORIZACE:

ŘEDITEL ATELIÉRU	ING. VLADIMÍR NAVRÁTIL	
HLAVNÍ INŽENÝR PROJEKTU	ING. PETR HUSÁK	
ZODPOVĚDNÝ PROJEKTANT	ING. PETR GOTTWALD	
VYPRACOVAL	BC. ŠTĚPÁN FILIP	
KONTROLOVAL	ING. VLADIMÍR NAVRÁTIL	
NÁZEV AKCE	MORAVA, TLUMAČOV - OCHRANNÁ HRÁZ	
NÁZEV OBJEKTU	SO 204-OCHRANNÁ ZEĎ KOLEM STAVENÍ NAD SILNICÍ II/367 DO KVASIC	
NÁZEV OBJEKTU	VZOROVÝ ŘEZ TYP 3 (DC 07 - 08)	
DATUM	10/2017	
FORMÁT	2x A4	
MĚŘÍTKO	1:50	
Č. ZAKÁZKY	16-035-A1-PDPS	
ÚČEL	DSP	
Č. SOUPRAVY		Č. PŘÍLOHY
		4.3