



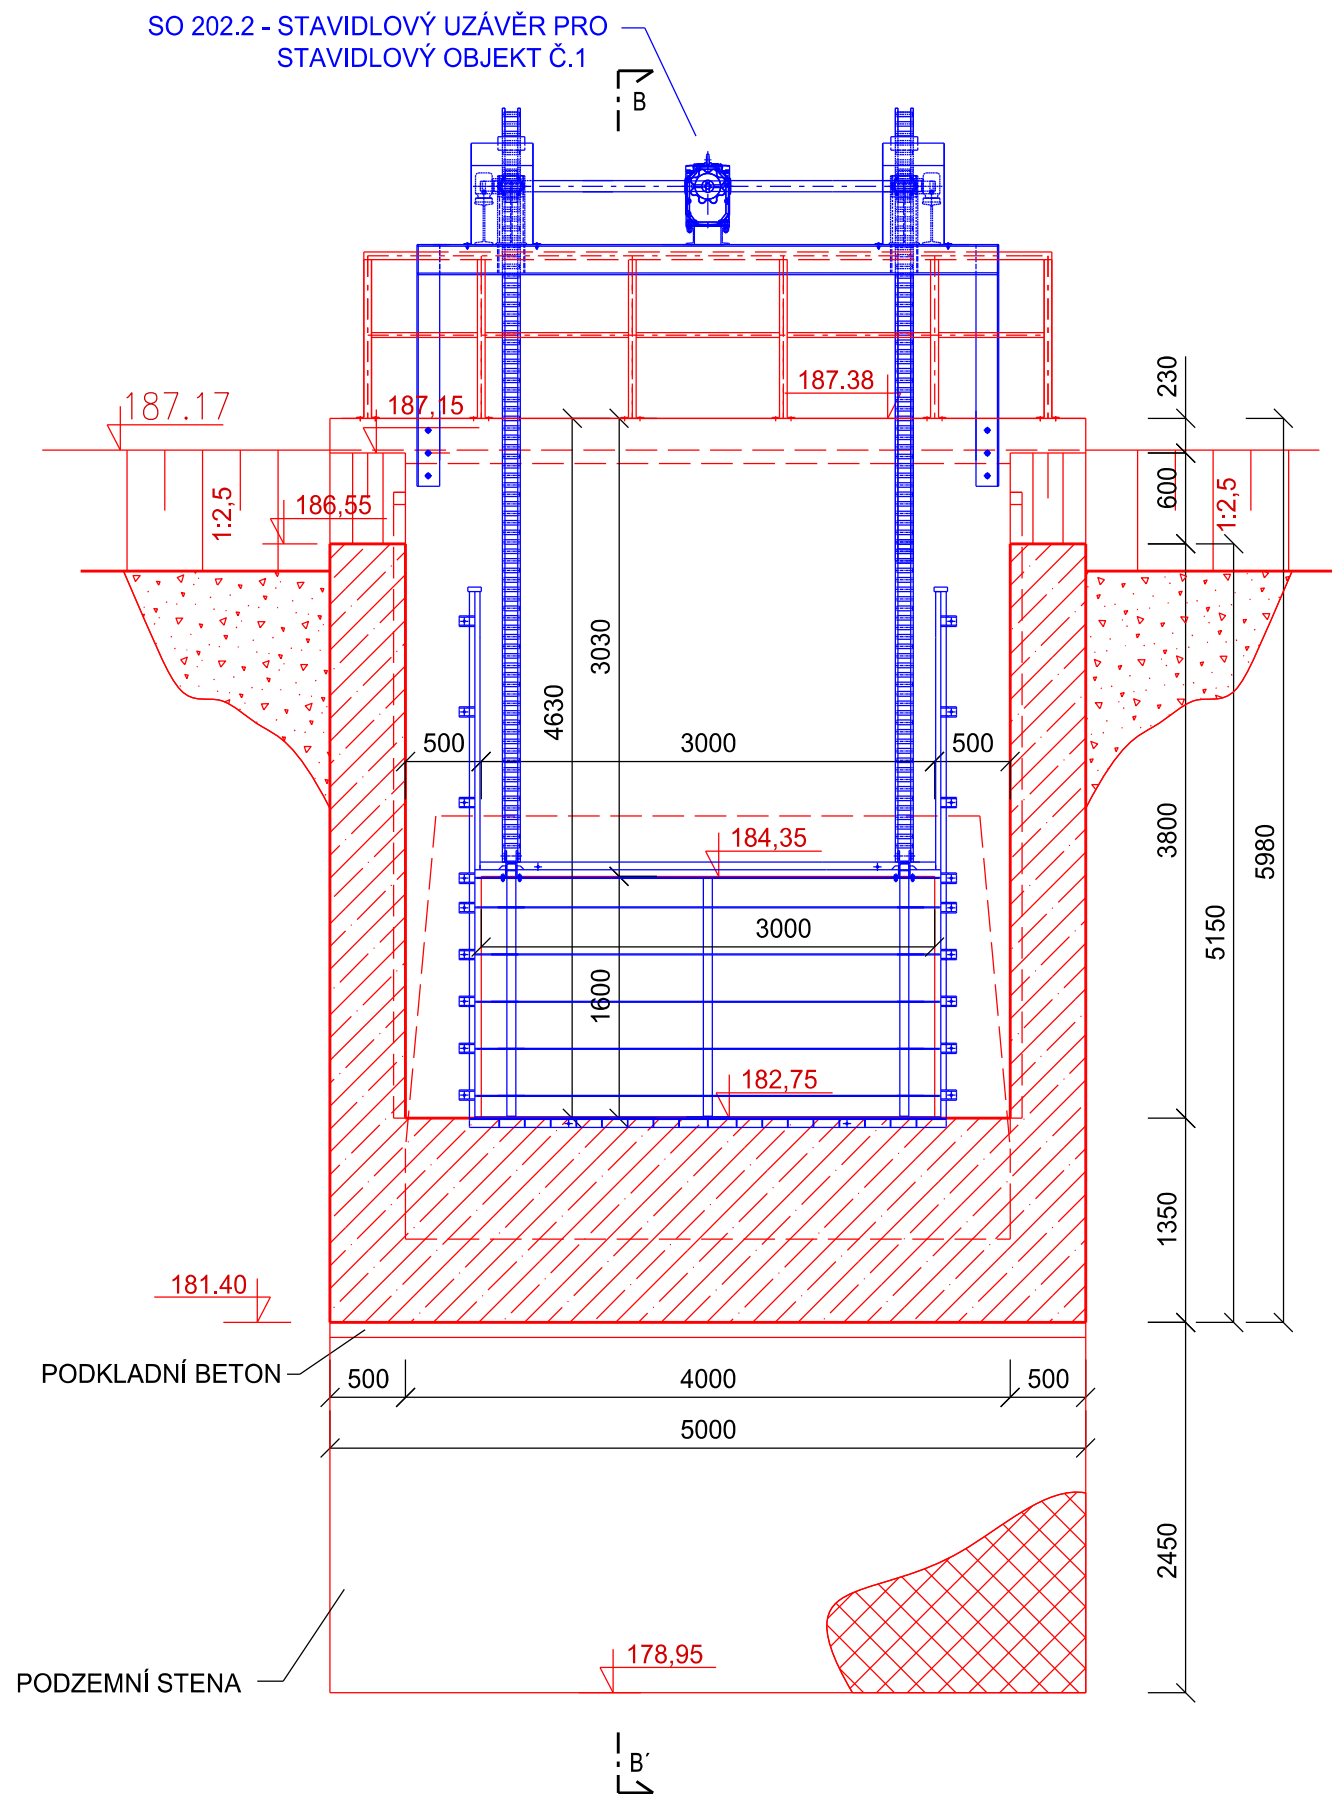


ŘEZ A-A'

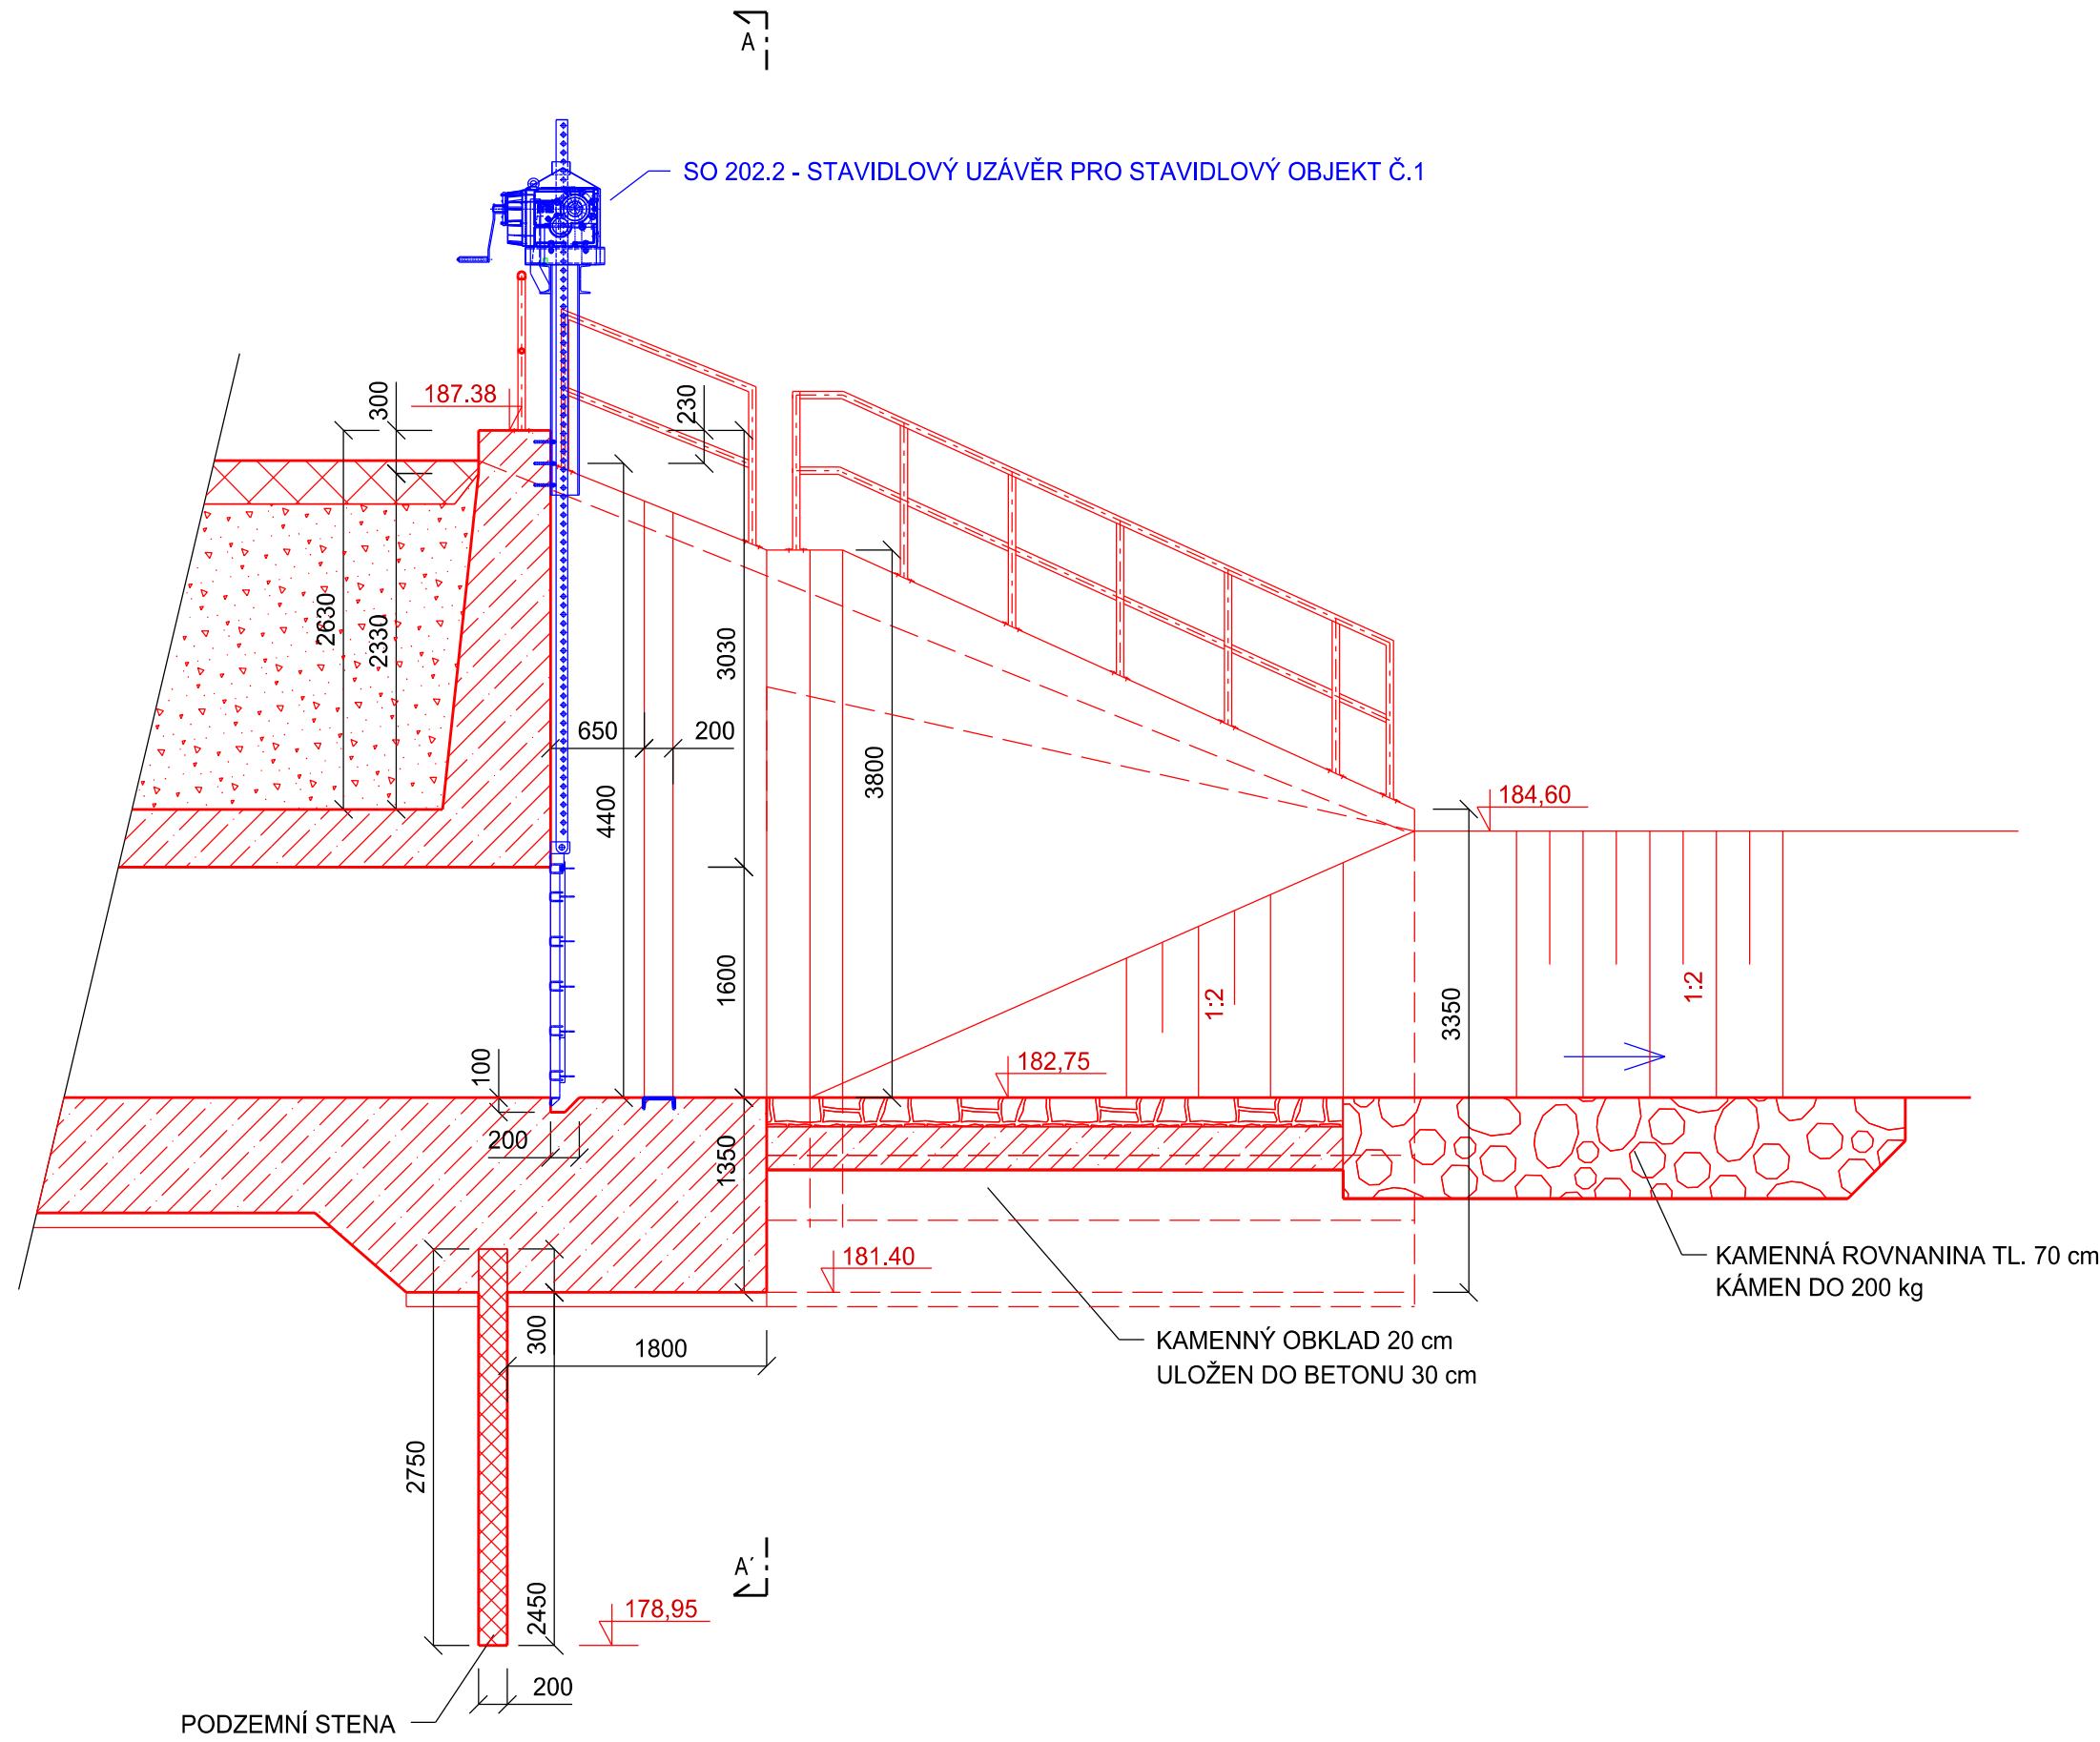


ŘEZ B-B'



OBJEDNATEL	 POVODÍ MORAVY	POVODÍ MORAVY, s. p. Dřevařská 11, 602 00, Brno
ZHOTOVITEL	SDRUŽENÍ MORAVA-TLUMAČOV zastoupené Dopravoprojekt Brno a.s. Hlavní inženýr projektu: Ing. Petr Husák	Kounicova 271/13, 602 00 Brno tel: +420 549 123 111
	 DOPRAVOPROJEKT BRNO	 Prešovská 55, 821 02 BRATISLAVA

SO 202.2

AUTORIZACE:

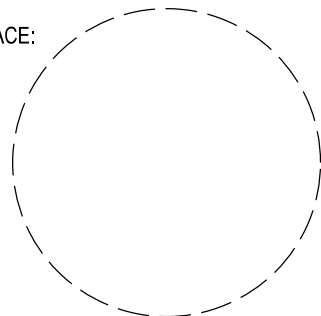

VÝŠKOVÝ SYSTÉM: BALŤ p.v.
SOUPADNICOVÝ SYSTÉM: S-JTSK

ŘEDITEL ATELIERU	ING. VLADIMÍR NAVRÁTIL	PROJEKTANT OBJEKTU	
HLAVNÍ INŽENÝR PROJEKTU	ING. PETR HUSÁK	 Prešovská 55, 821 02 BRATISLAVA tel.: +421 243 425 900 e-mail: hycoprojekt@hycoprojekt.sk http://www.hycoprojekt.sk	
ZODPOVĚDNÝ PROJEKTANT	ING. JOZEF KRČMÁRIK	DATUM	09/2017
VYPRACOVAL	ING. JÁN MICHÁKA	FORMÁT	A4
KONTROLOVAL	ING. ERNEST SIROTA	MĚŘITKO	1:50
NÁZEV AKCE	MORAVA, TLUMAČOV - OCHRANNÁ HRÁZ	Č. ZAKÁZKY	16-035-A1-PDPS
NÁZEV OBJEKTU	SO 202.2- STAVIDLOVÝ UZÁVĚR PRO STAVIDLOVÝ OBJEKT č.1	ÚČEL	DSP
NÁZEV PŘÍLOHY	ŘEZY	Č. SOUPRAVY	Č. PŘÍLOHY
			9