


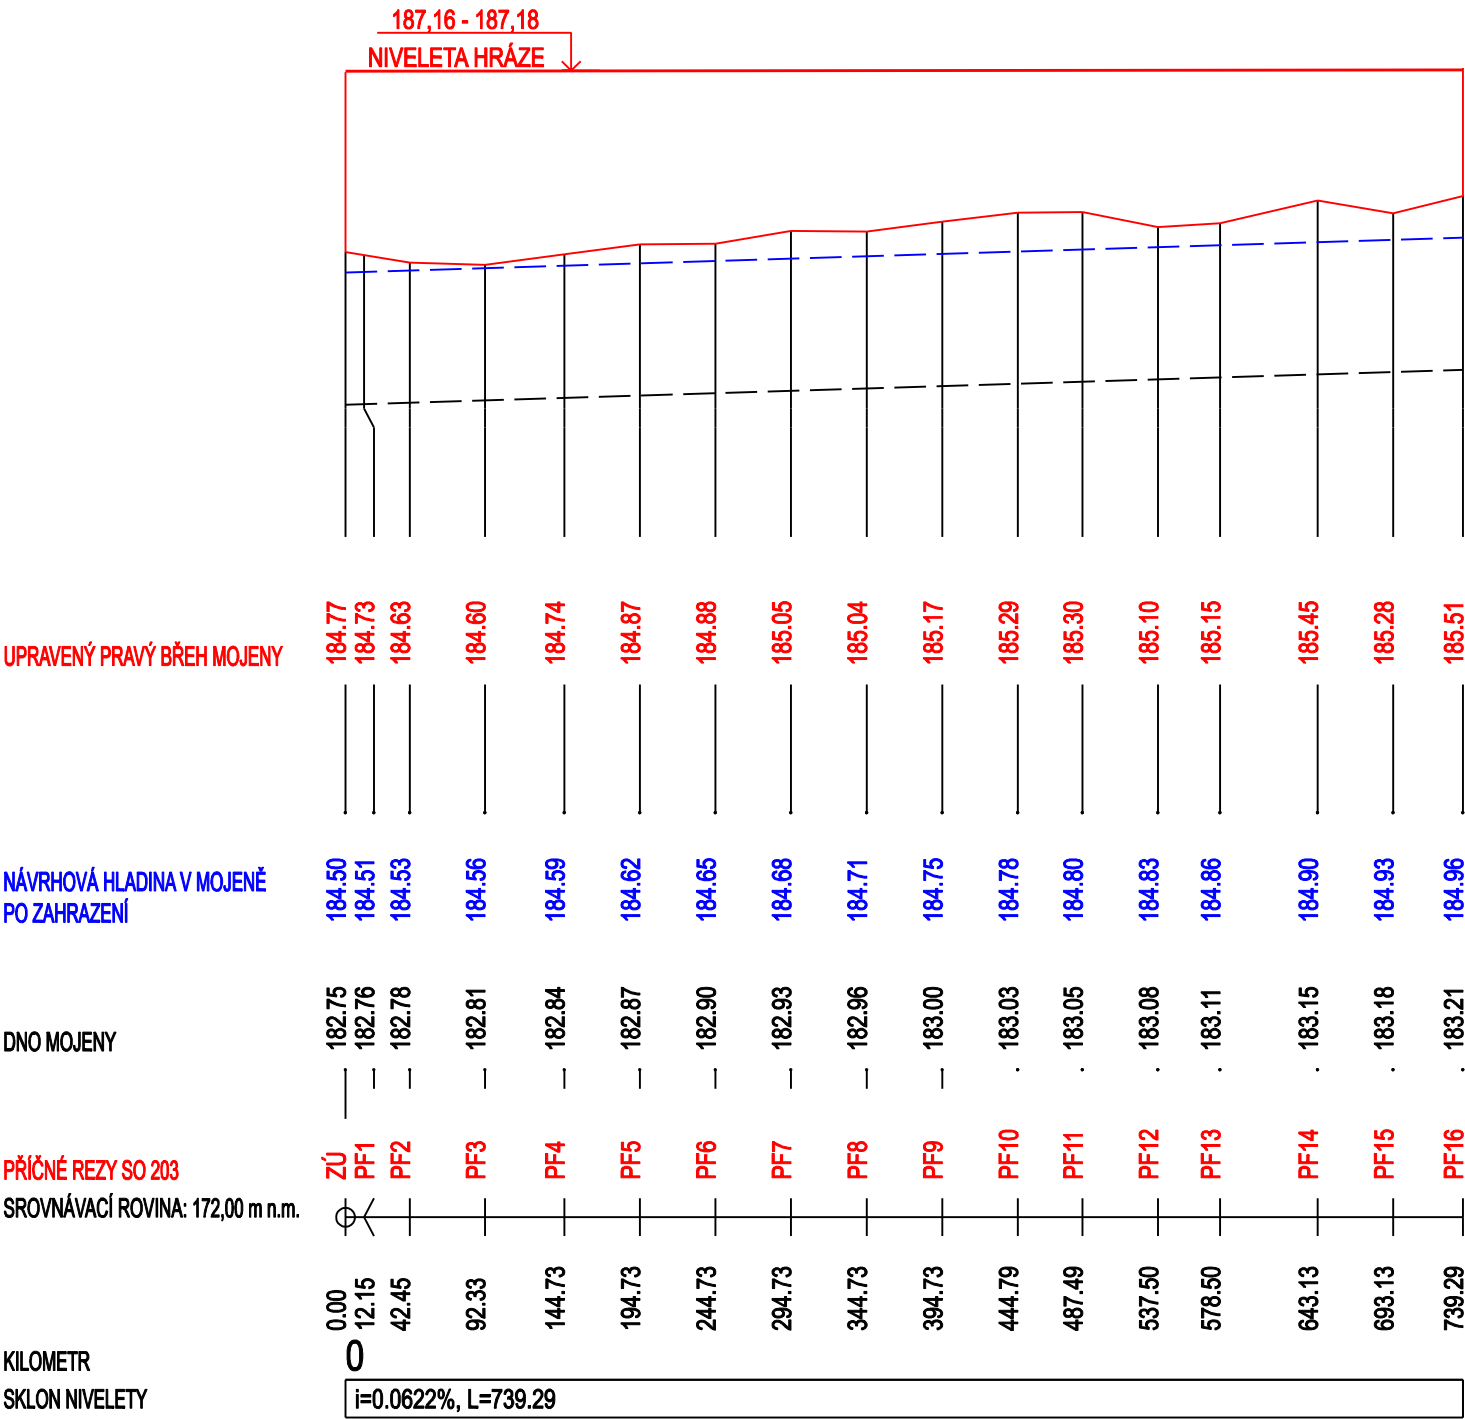


PODÉLNÝ PROFIL MOJENY
V ÚSEKU HRÁZE SO 203

MĚŘÍTKO X/Y 1:5000 / 1:100




OBJEDNATEL	 POVODÍ MORAVY	POVODÍ MORAVY, s. p. Dřevořská 11, 602 00, Brno
ZHOTOVITEL	SDRUŽENÍ MORAVA-TLUMAČOV zastoupené Dopravoprojekt Brno a.s. Hlavní inženýr projektu: Ing. Petr Husák	
	 DOPRAVOPROJEKT BRNO	 Prešovská 55, 821 02 BRATISLAVA
	Kounicova 271/13, 602 00 Brno tel: +420 549 123 111	

SO 203

AUTORIZACE:

VÝŠKOVÝ SYSTÉM: Balt p.v.

ŘEDITEL ATELIERU	ING. VLADIMÍR NAVRÁTIL	PROJEKTANT OBJEKTU	
HLAVNÍ INŽENÝR PROJEKTU	ING. PETR HUSÁK	 Prešovská 55, 821 02 BRATISLAVA	
ZODPOVĚDNÝ PROJEKTANT	ING. JOZEF KRČMÁRIK	tel.: +421 243 425 900	
VYPRACOVAL	BC. BARBORA WITTEKOVÁ	e-mail: hycoprojekt@hycoprojekt.sk	
KONTROLOVAL	ING. ERNEST SIROTA	http://www.hycoprojekt.sk	
NÁZEV AKCE	MORAVA, TLUMAČOV - OCHRANNÁ HRÁZ	DATUM	09/2017
NÁZEV OBJEKTU	ZVÝŠENÍ OCHRANNÉ HRÁZE NA PB MOJENY POD SILNICÍ DO KAVSIC	FORMÁT	6A4
		MĚŘÍTKO	1:5000 / 1:100
		Č. ZAKÁZKY	16-035-A1-PDPS
		ÚČEL	DSP
NÁZEV PŘÍLOHY:	PODÉLNÝ PROFIL MOJENY V ÚSEKU HRÁZE SO 203	Č. SOUPRAVY	Č. PŘÍLOHY
			8