


SO 204  
km 0.000 – 0.184  
M 1:100

SO 204 + SO 205  
DOČASNÝ ZÁBOR  
TRVALÝ ZÁBOR ZDÍ A CESTOU  
MANIPULAČNÍ PRUH

OZN.	DRUH PRÁCE	VÝMĚRA
SD1	SEJMUTÍ DRNŮ tl.0.3m	m
SD2	SEJMUTÍ DRNŮ-MANIP.PRUH tl.0.3m	m
V	VÝKOP	m <sup>2</sup>
HR	HUMUSOVÁNÍ ROVIN-MANIP.PRUH	m
ÚP	ÚPRAVA PLÁNĚ	m

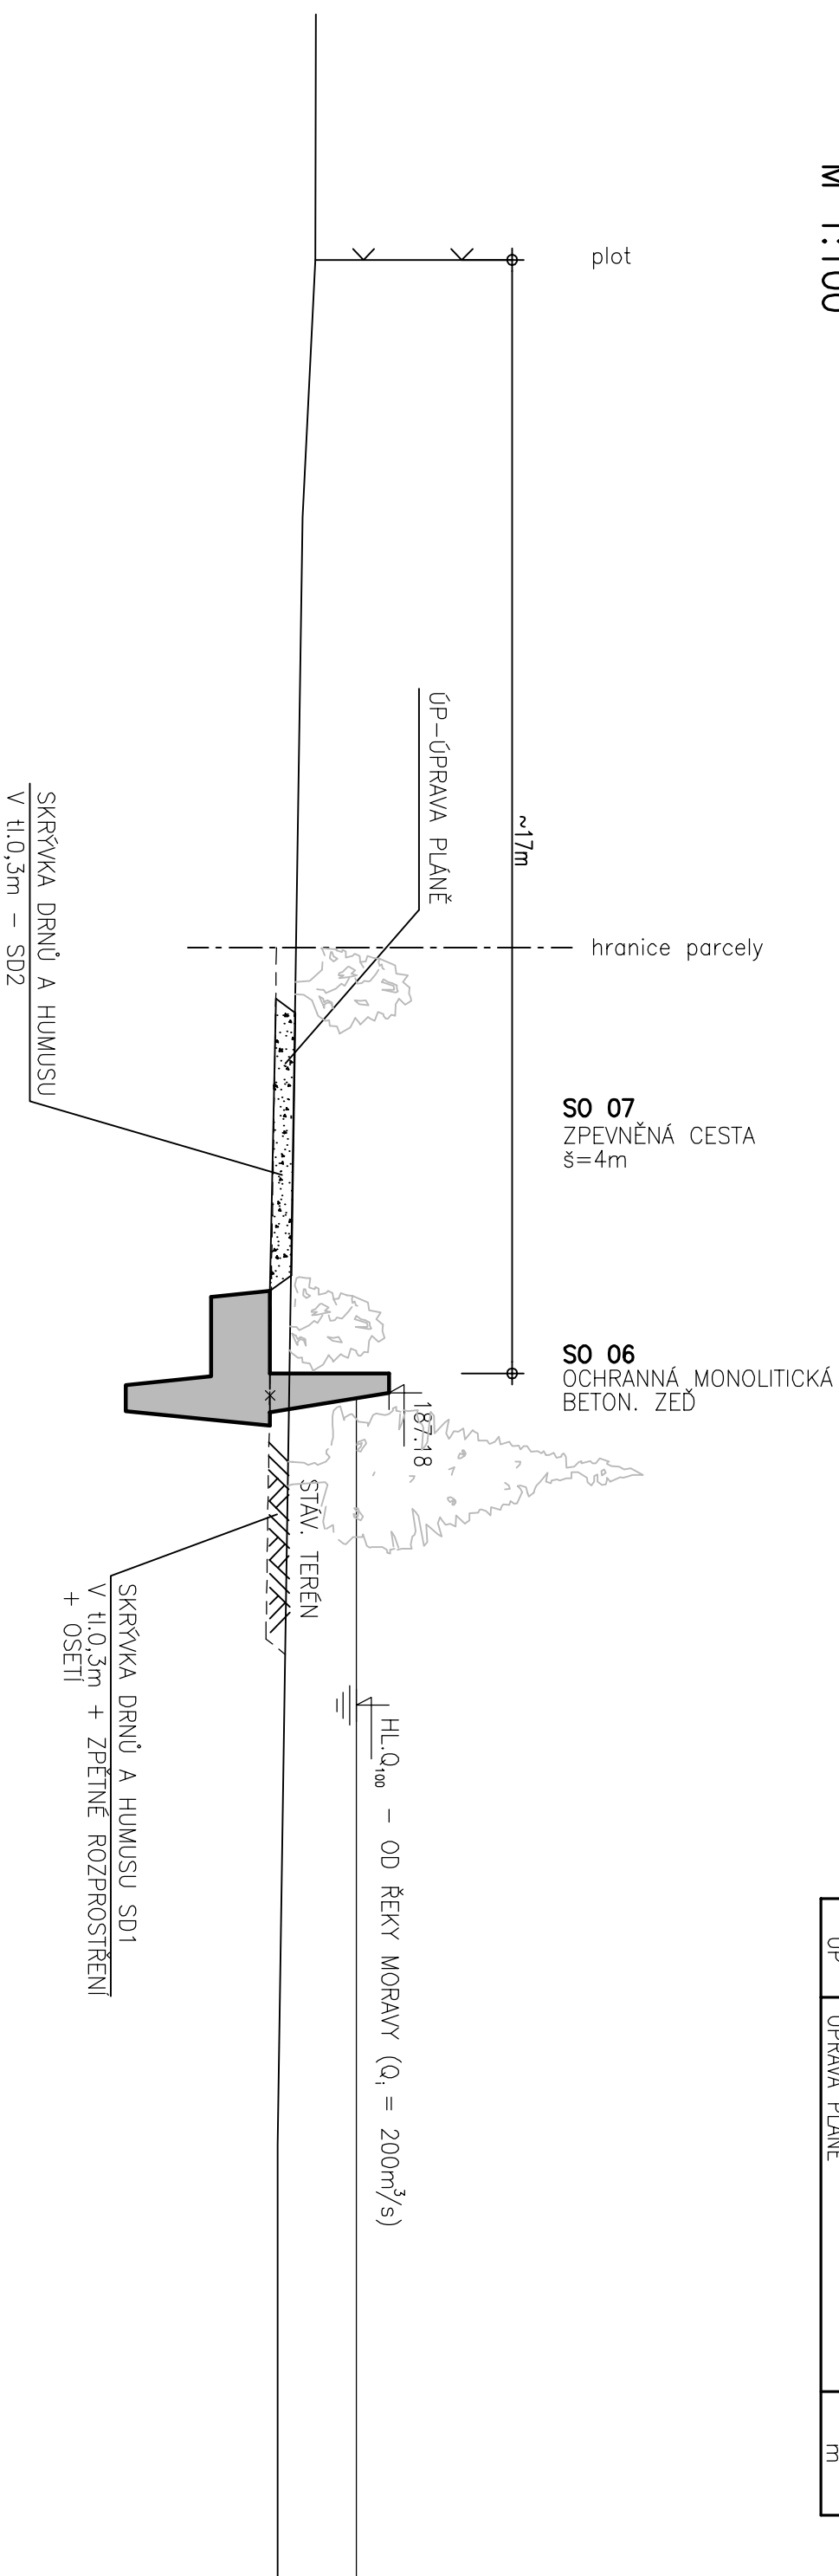

# SROVNÁVACÍ ROVINA

## VZOROVÝ PŘÍČNÝ ŘEZ 7