SO 115 – MOBILNÍ HRAZENÍ MOSTU V km 160,449 NA TRATI BŘECLAV – PŘEROV

ŘEZ B–B
1:100

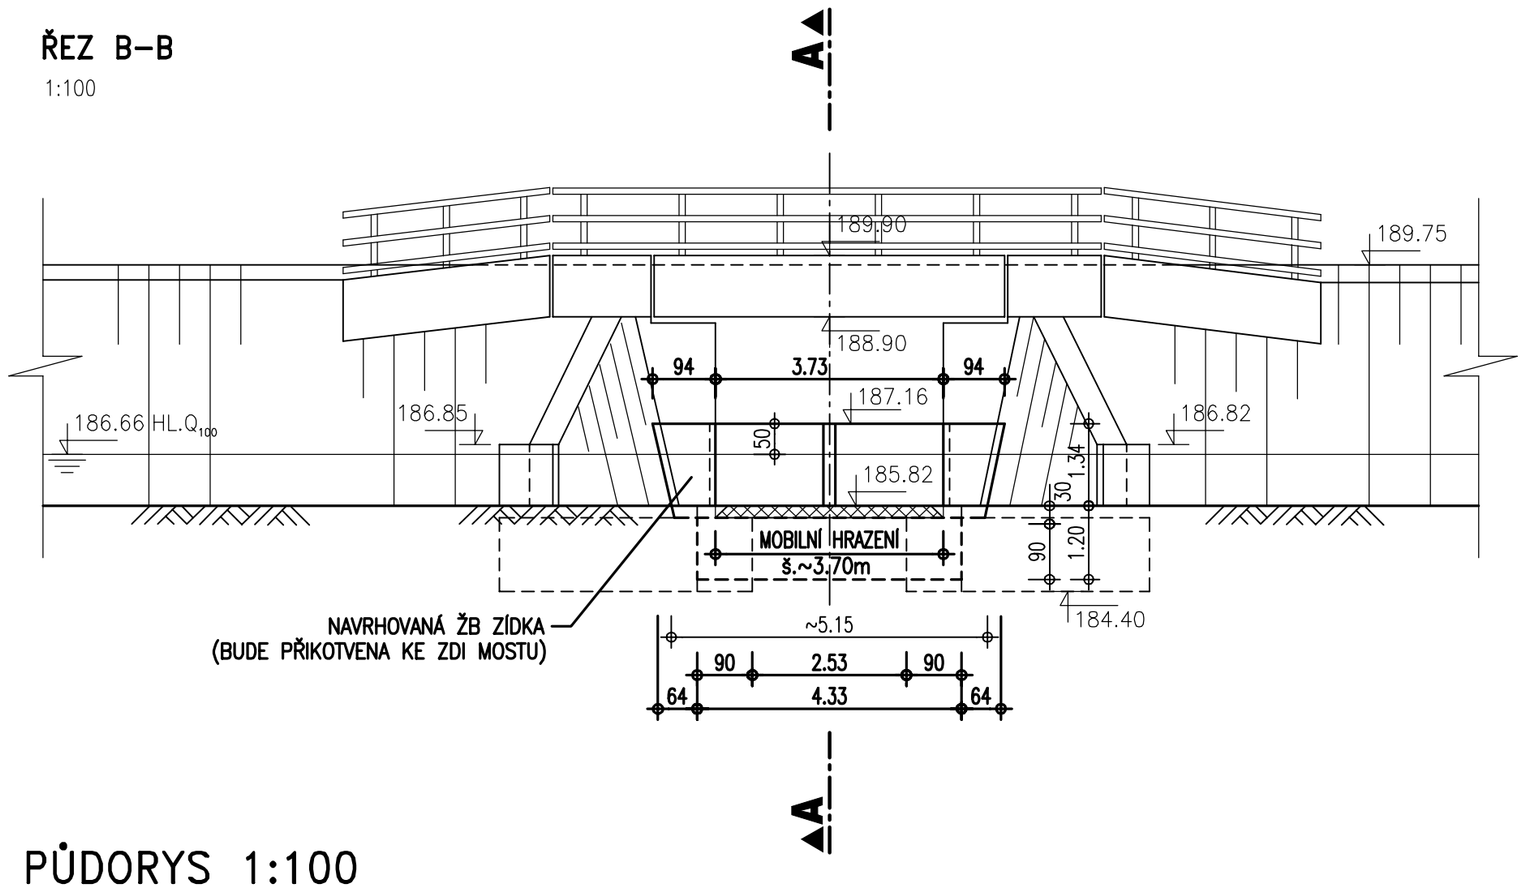

ŘEZ A–A
1:100

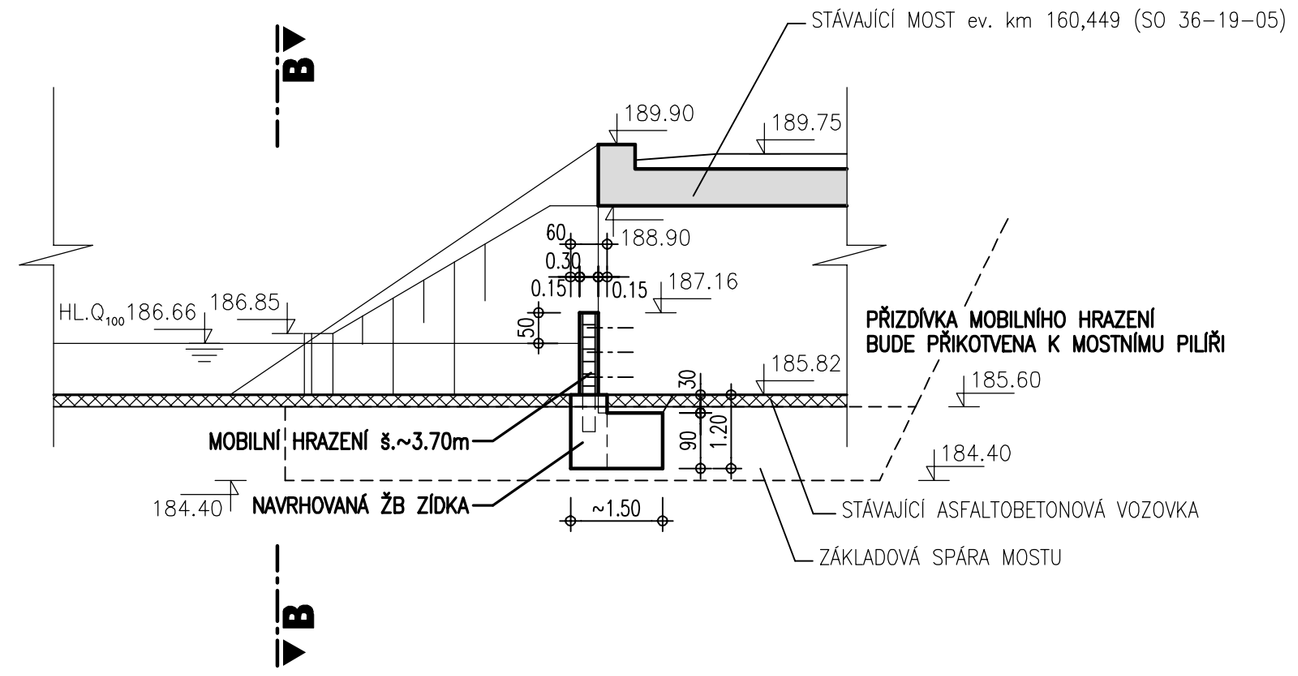

PŮDORYS 1:100

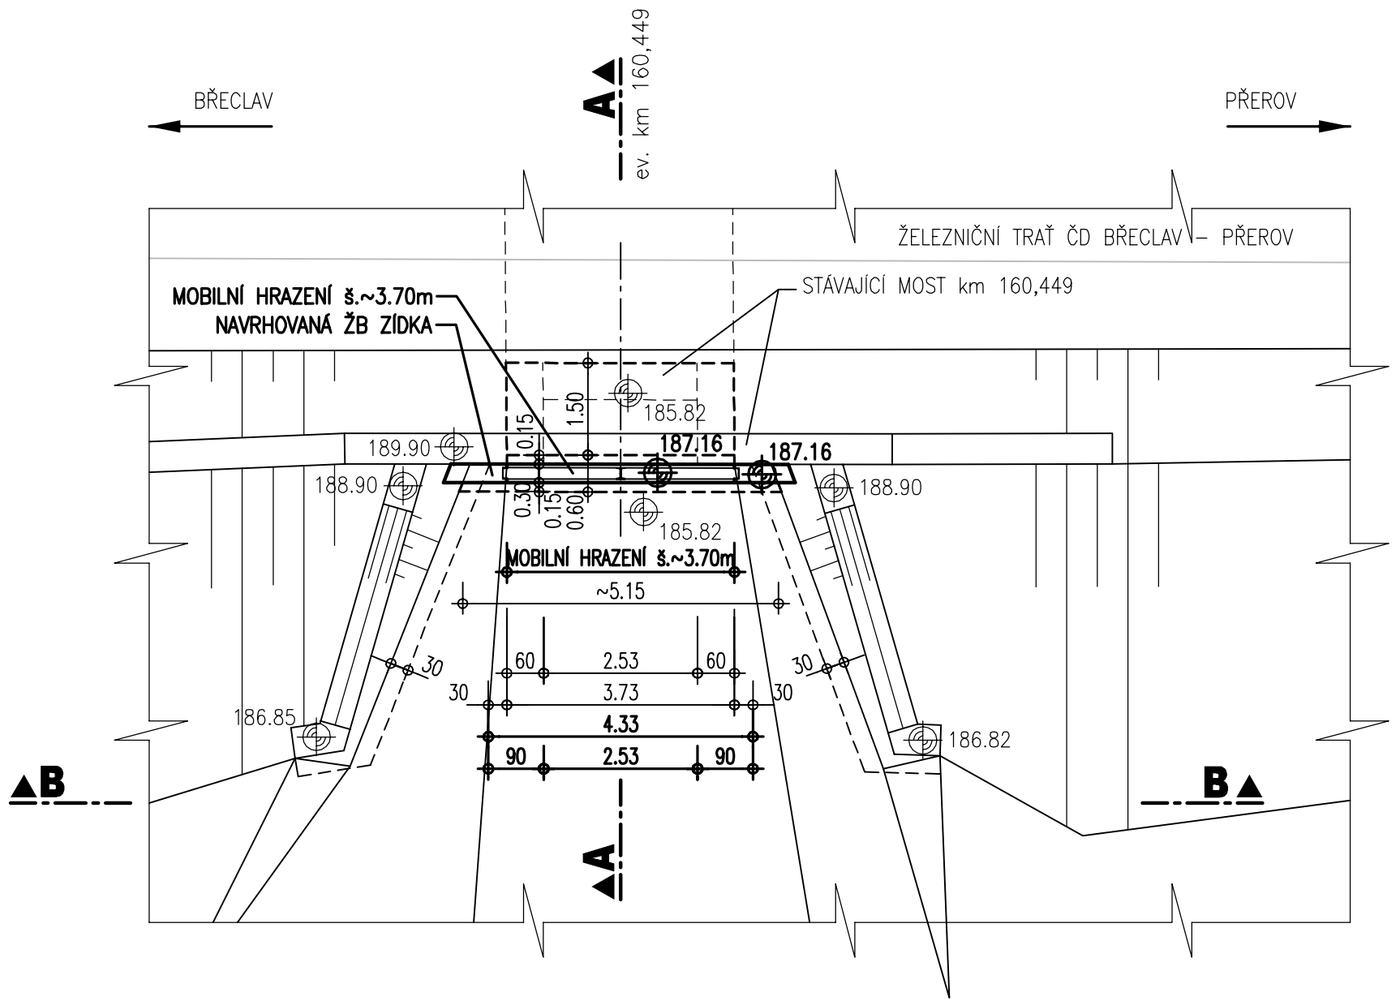

KÓTOVÁNO V M, CM
VÝŠKOVÝ SYSTÉM BALT p. v.

PÖYRY

Pöyry Environment a.s. Botanická 834/56, 602 00 Brno	Tel: +420 541 554 111 Fax: +420 541 211 205	E-mail : josef.kadanka@poyry.com http://www.poyry.cz
Zodpovědný projektant ING. JOSEF KADANKA	Hlavní inženýr projektu ING. JOSEF KADANKA	Vedoucí střediska ING. OLDŘICH NEUMAYER, CSc.
Vypracoval JIŘÍ LOVECKÝ	Kontroloval ING. JIŘÍ ŠTĚPÁNEK	Zakázkové číslo 3A12316.32A01
Datum PROSINEC 2012	Stupeň dokumentace DUR	Název souboru Rezy_CD.dwg

Akce

MORAVA, TLUMAČOV
- OCHRANNÁ HRÁZ

Příloha **SO 115 - MOBILNÍ HRAZENÍ U PODJEZDU POD TRATÍ ČD**
- PŮDORYS A PŘÍČNÉ ŘEZY

Investor
POVODÍ MORAVY, s.p. - BRNO

Měřítko	Příloha
1 : 100,1:10	D.g.9