



SO 102  
km 0.000 – 0,130  
M 1:100

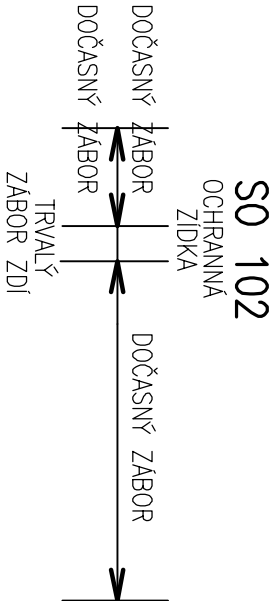

OZN.	DRUH PRÁCE	VÝMĚRA
SD2	SEJMUTÍ DRNŮ – MANIP. PRUH tl.0,3m	m
V	VÝKOP	m <sup>2</sup>
HR	HUMUSOVÁNÍ ROVIN – tl.0,3m	m

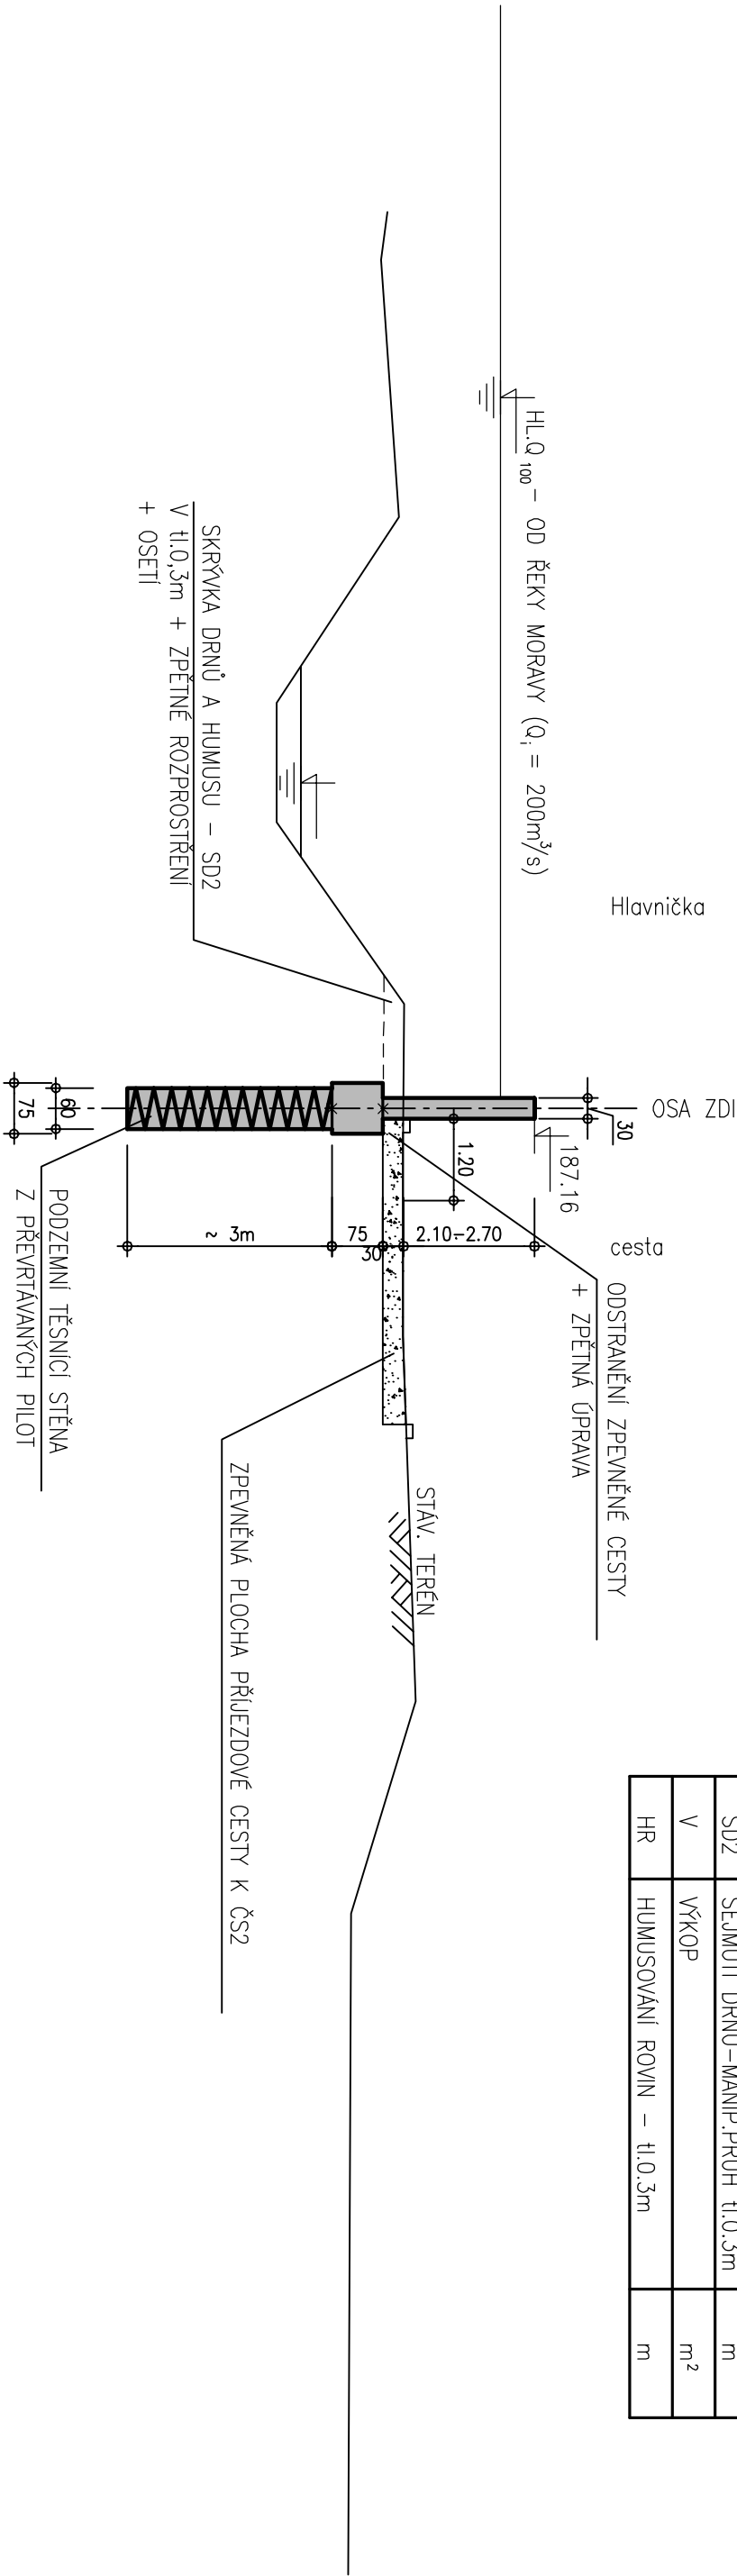

SROVNÁVACÍ ROVINA

VZOROVÝ PŘÍČNÝ ŘEZ 2