


SO 302 – OCHRANNÁ ZEĎ NA LB HÁJSKE PŘÍKOPY MEZI SILNICÍ I/55 A TRATÍ ČD
NAVÁZÁNÍ OCHRANNÉ ZÍDKY NA DRÁŽNÍ PROPUSTEK V km 161,843


ŘEZ 1-1

1:100

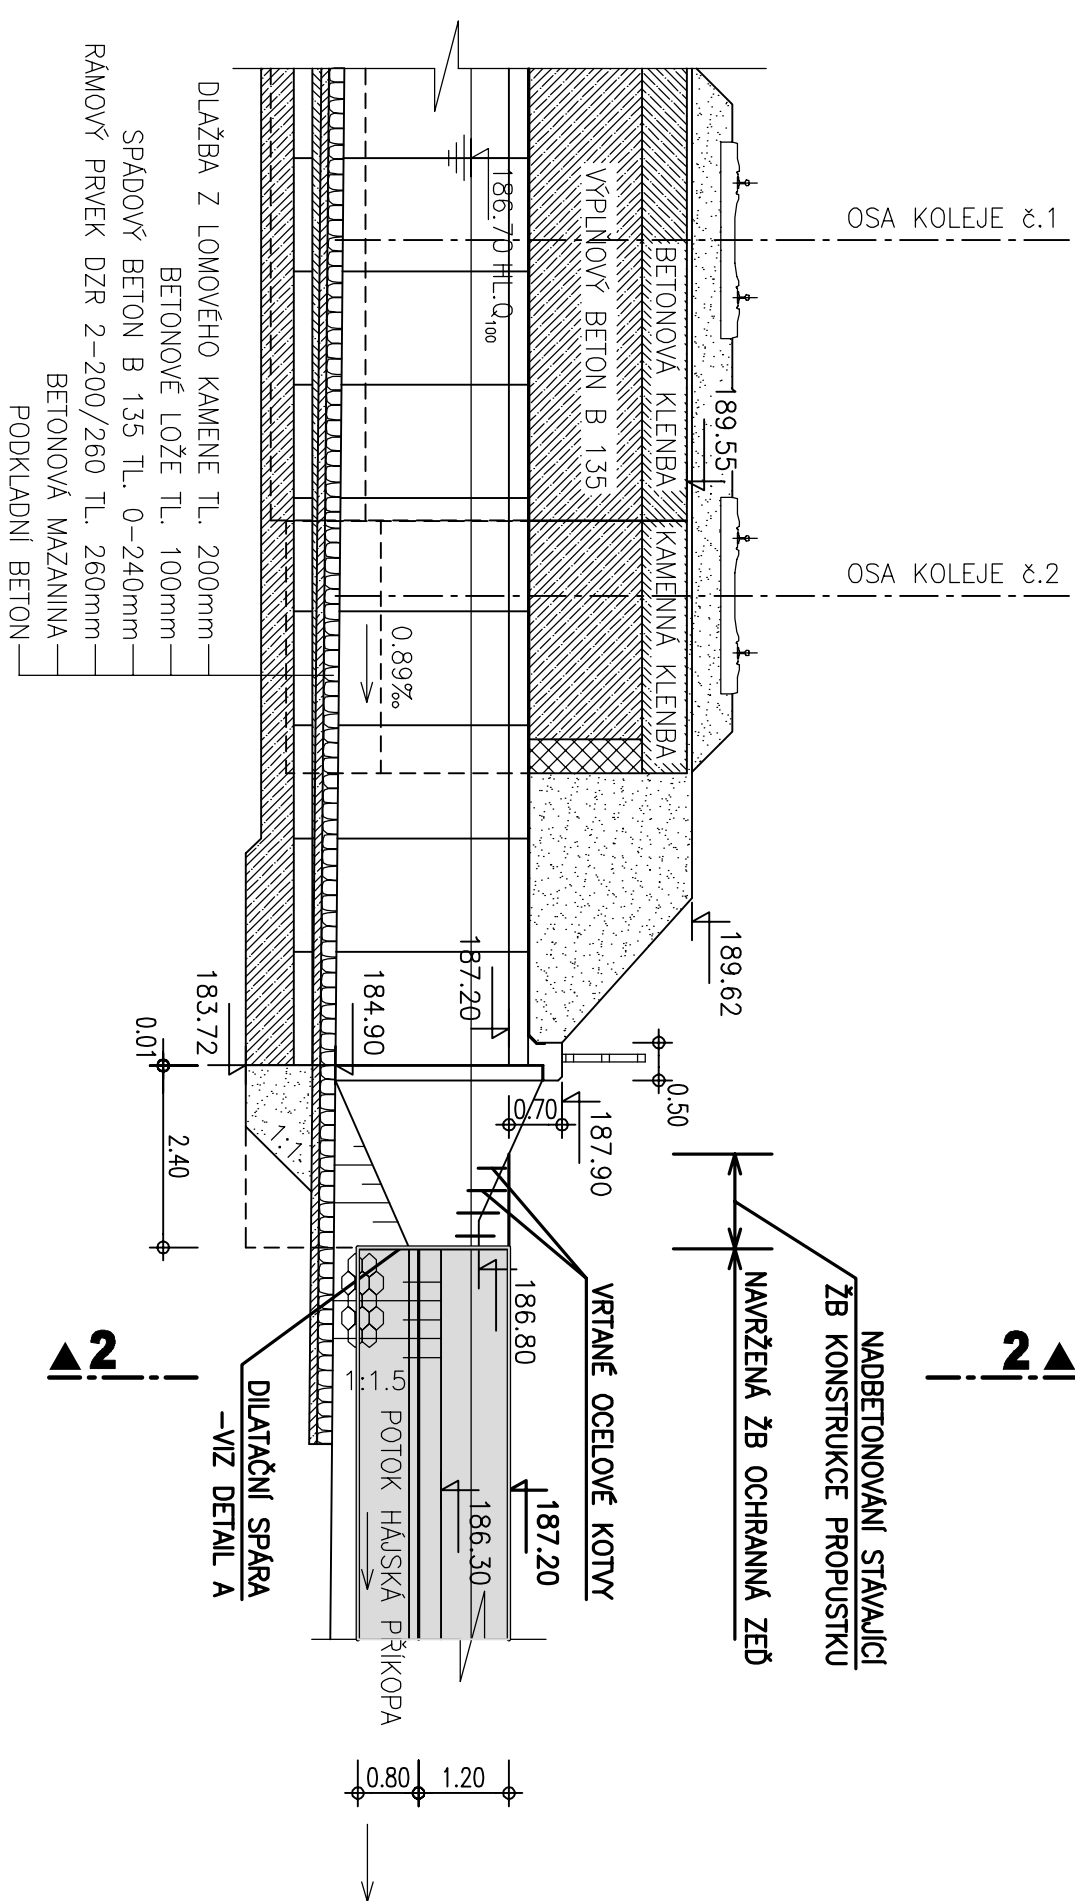


PÜDORYS

1:100

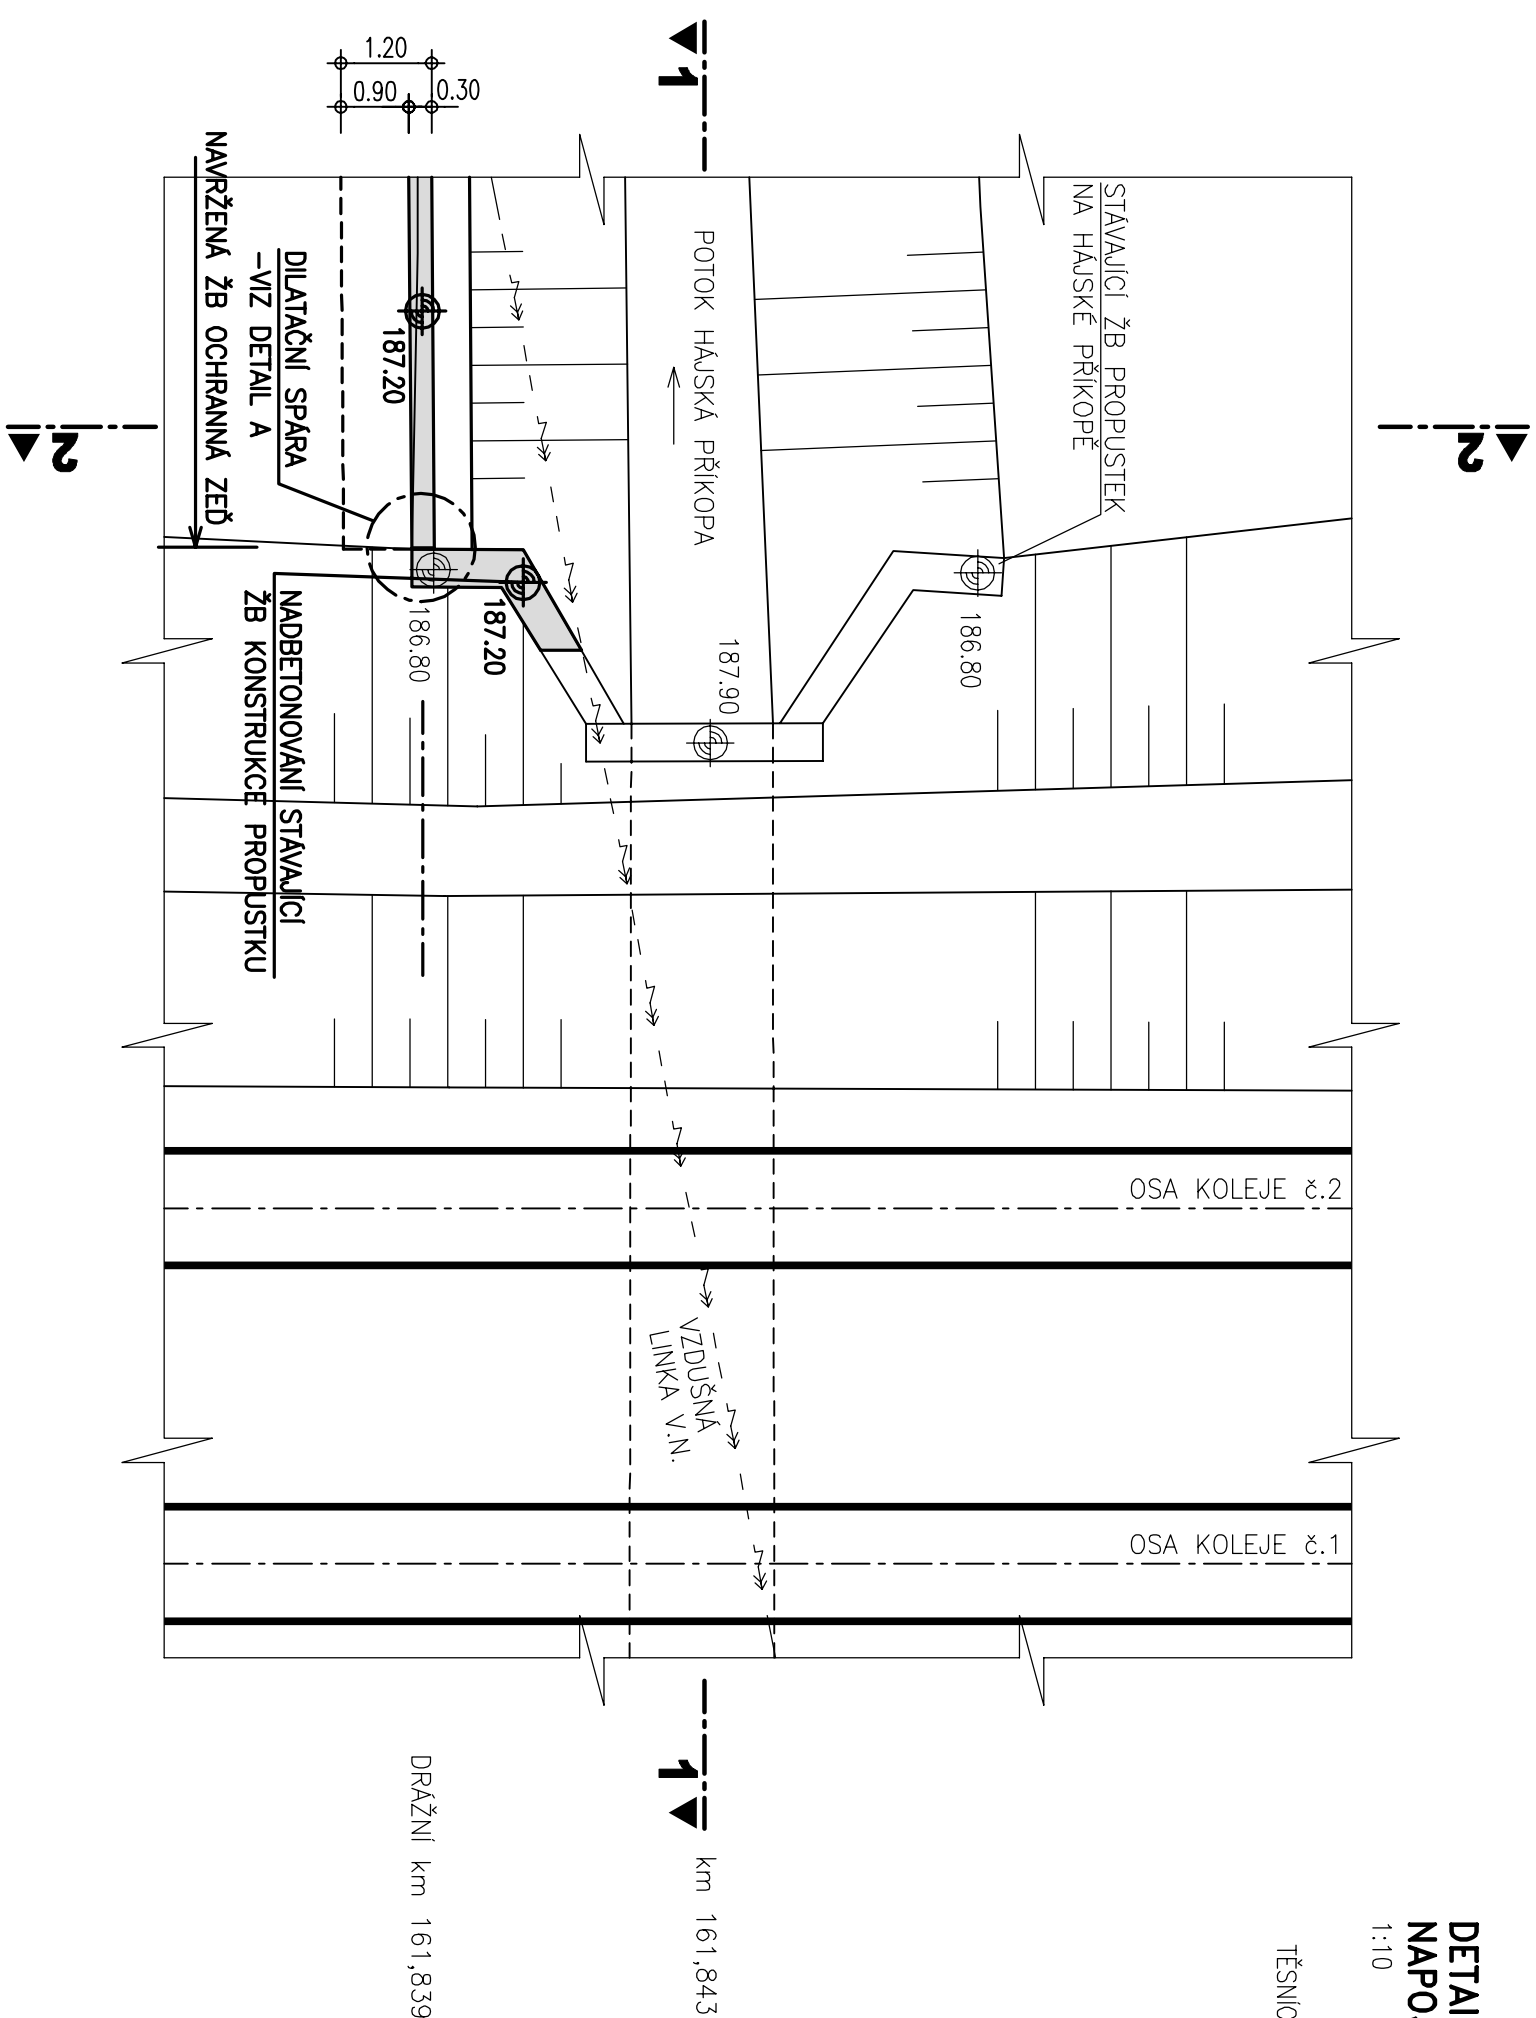


ŘEZ 2-2

1:100

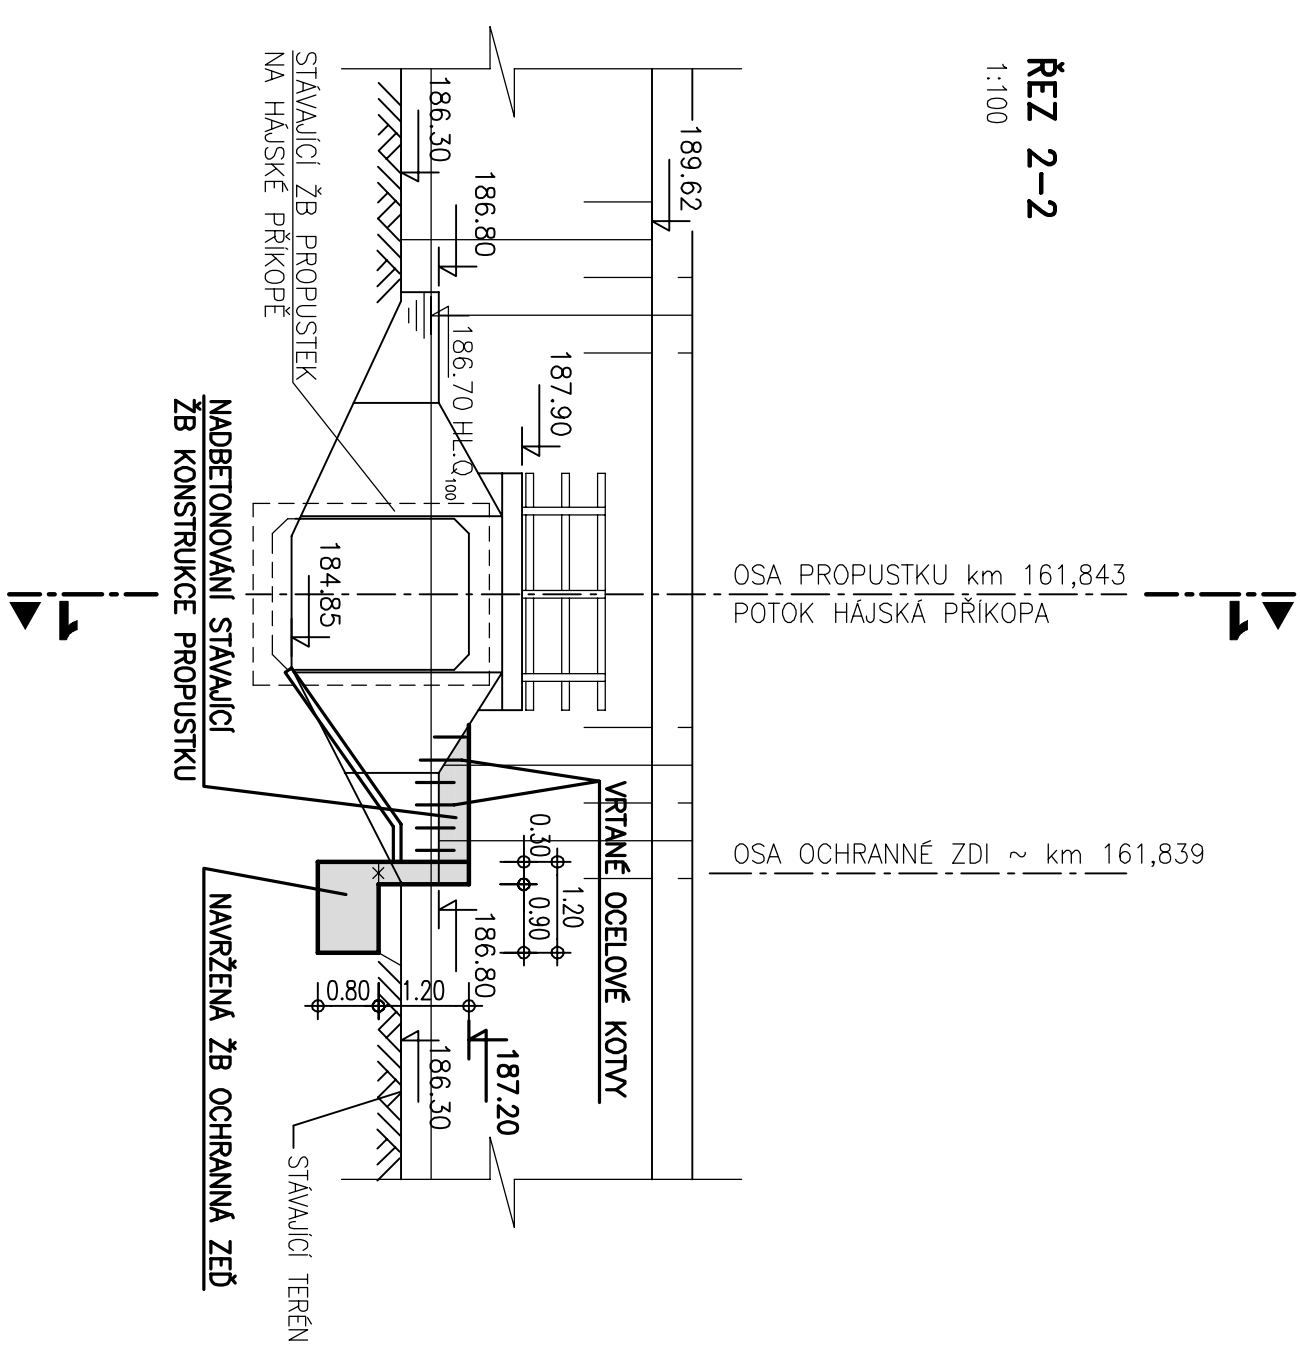

DETAIL A – DILATAČNÍ SPÁRY NAPOJENÍ NOVÉ OCHRANNE ZDI NA STÁVAJÍCÍ ŽB PROPUSTEK

1:10

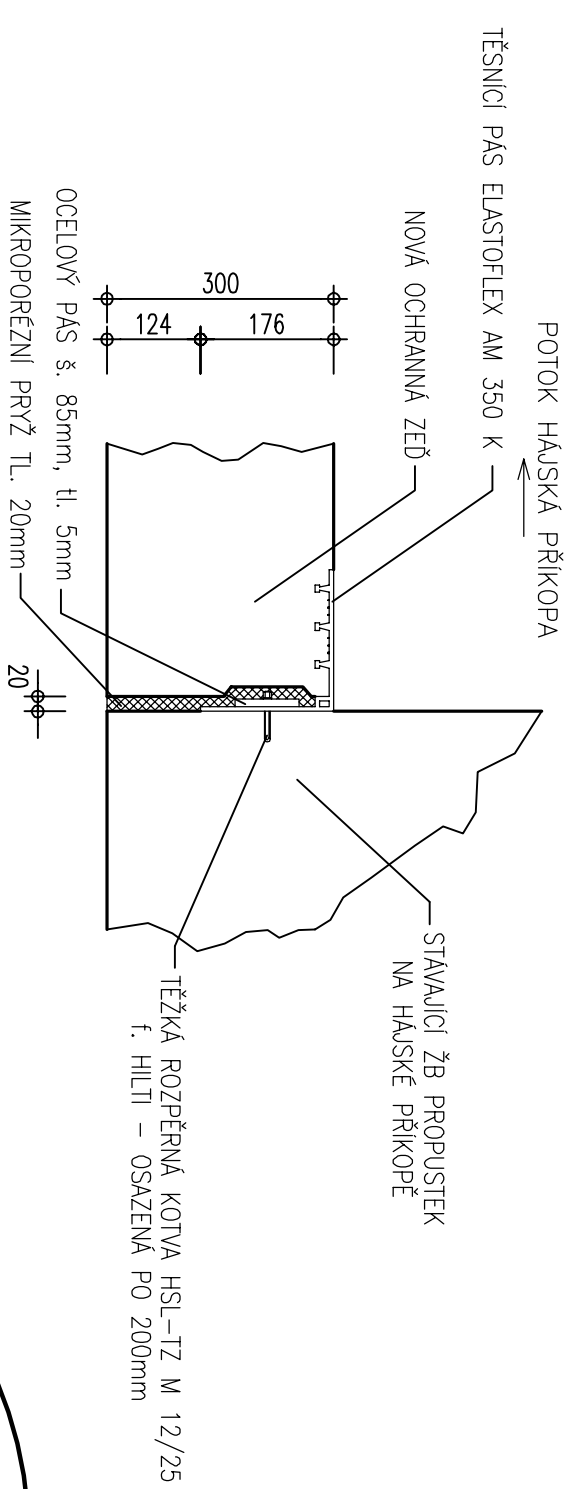

KÓTOVÁNO V M, MM
VÝŠKOVÝ SYSTÉM: BAL T P. V.

[illegible]

MORAVA, TLUMAČOV
- OCHRANNÁ HRÁZ

**SO 302 - NÁVÁZÁNÍ OCHRANÉ ZÍDKY
NA DŘÁŽNI PROPUSTEK V km 161,843**

1:100, 1:10 **D.g.15**