SO 103

PODÉLNÝ ŘEZ

1:2000/200

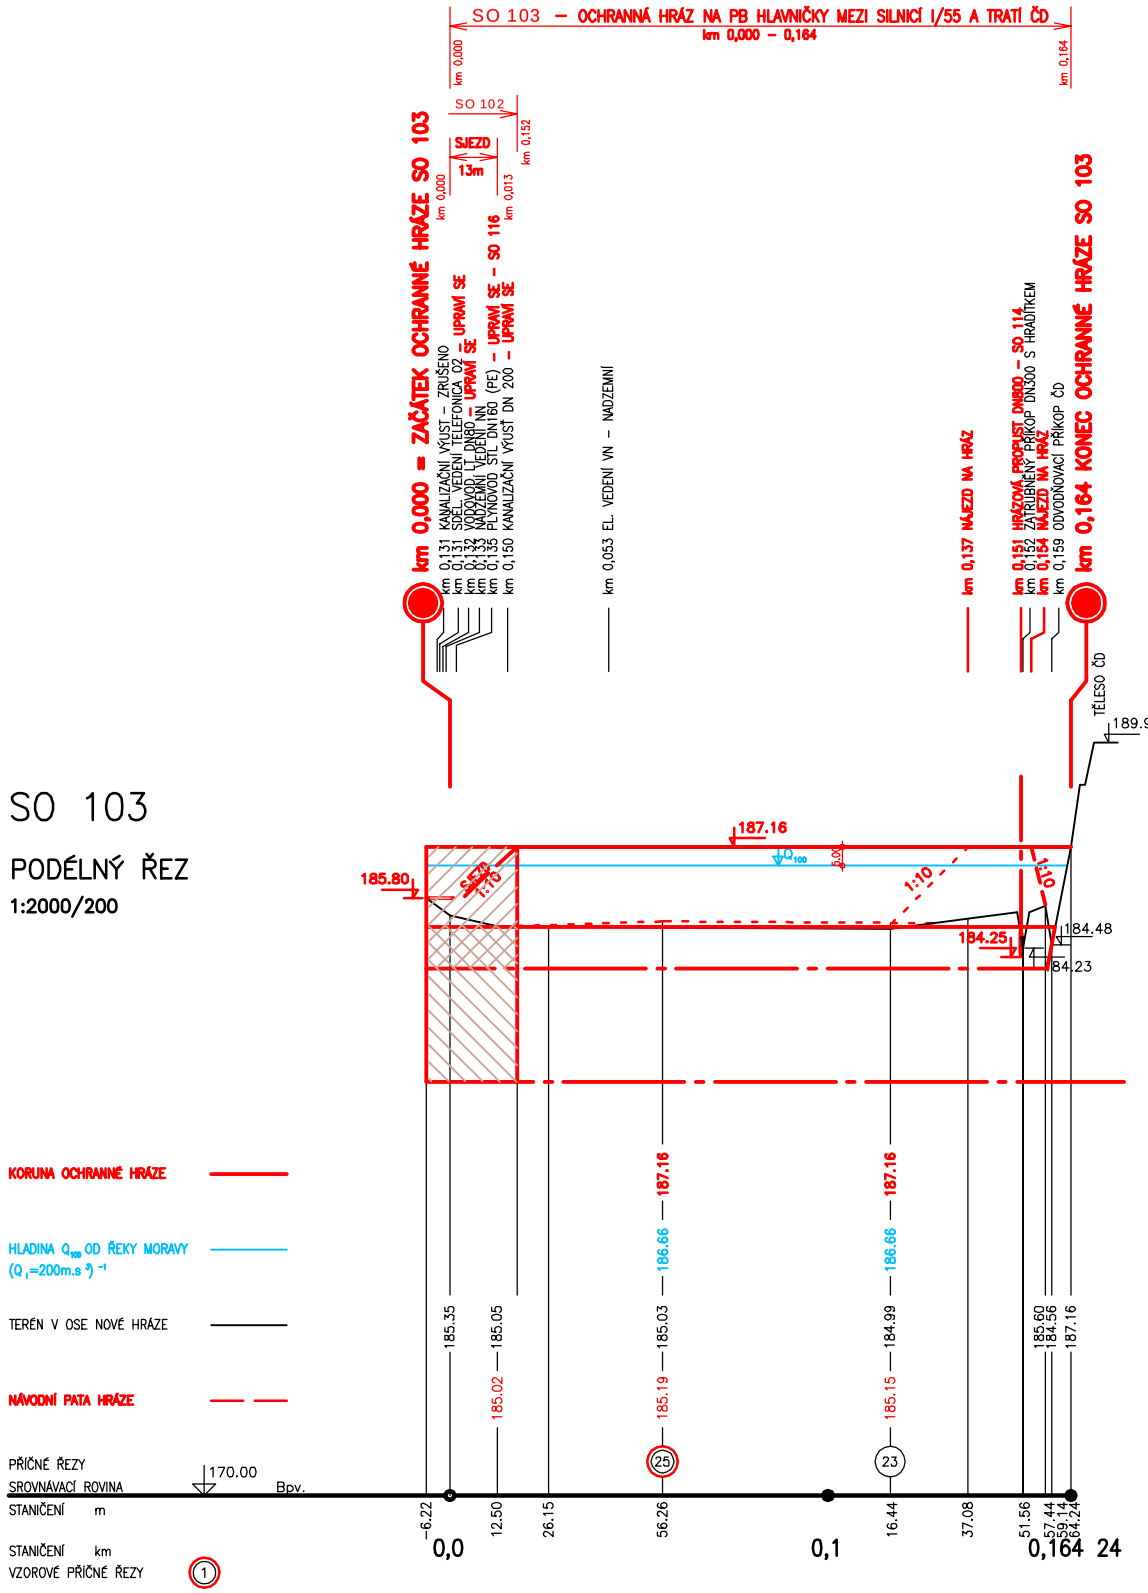

VÝŠKOVÝ SYSTÉM BALT p.v.
KÓTOVÁNO V M, CM
SOUŘADNICOVÝ SYSTÉM - JTSK

PÖYRY

Pöyry Environment a.s. Botanická 834/56, 602 00 Brno	Tel: +420 541 554 111 Fax: +420 541 211 205	E-mail : trade.wecz@poyry.com http://www.poyry.cz
Zodpovědný projektant ING. JOSEF KADAŇKA	Hlavní inženýr projektu ING. JOSEF KADAŇKA	Vedoucí střediska ING. OLDŘICH NEUMAYER, CSc.
Vypracoval ING. IRENA KŘÍŽOVÁ	Kontroloval ING. JIŘÍ ŠTĚPÁNEK	Zakázkové číslo 3A12316.32.A01
Datum PROSINEC 2012	Stupeň dokumentace DUR	Název souboru podel_dod.dwg

Akce

MORAVA, TLUMAČOV
- OCHRANNÁ HRÁZ

Příloha

PODÉLNÝ PROFIL SO 103 - km 0,000-0,164

Investor

POVODÍ MORAVY, s.p. - BRNO

Měřítko	Příloha
1 : 2000/200	D.d.3