


SO 107 – ZPEVNĚNÍ POVRCHU CESTY PODĚL HRÁZE SO 101

ŘEZ

1:100

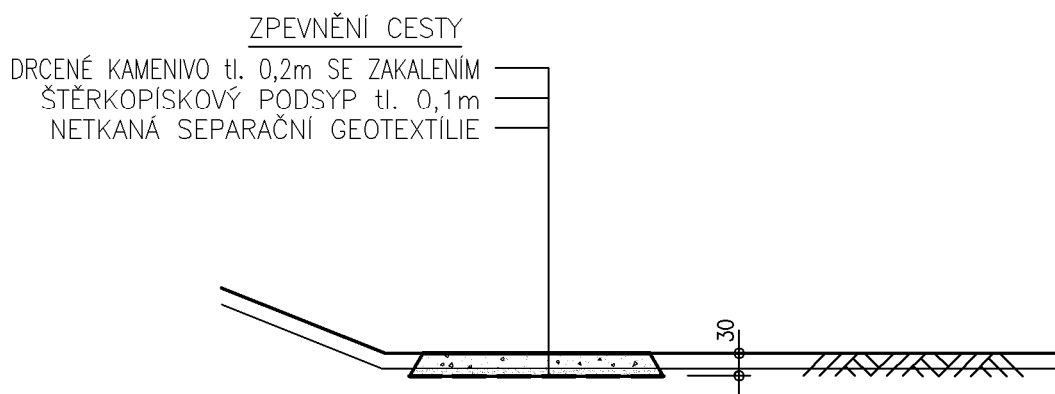

**KÓTOVÁNO V M
VÝŠKOVÝ SYSTÉM BALT p. v.**



Pöyry Environment a.s. Botanická 834/56, 602 00 Brno		Tel: +420 541 554 111 Fax: +420 541 211 205	E-mail : josef.kadanka@poyry.com http://www.poyry.cz
Zodpovědný projektant ING. JOSEF KADANKA	Hlavní inženýr projektu ING. JOSEF KADANKA	Vedoucí střediska ING. OLDRICH NEUMAYER, CSc.	
Vypracoval ING. JOSEF KADANKA	Kontroloval ING. JIRÍ ŠTĚPÁNEK	Zakázkové číslo 3A12316.32A01	
Datum PROSINEC 2012	Stupeň dokumentace DUR	Název souboru rezy_100_dod.dwg	

Akce

**MORAVA, TLUMAČOV
- OCHRANNÁ HRÁZ**

Príloha

SO 107 - PŘÍSTUPOVÁ CESTA PODĚL HRÁZE SO 101

Investor

POVODÍ MORAVY, s.p. - BRNO

Měřítko

1 : 100

Príloha

D.g.4