
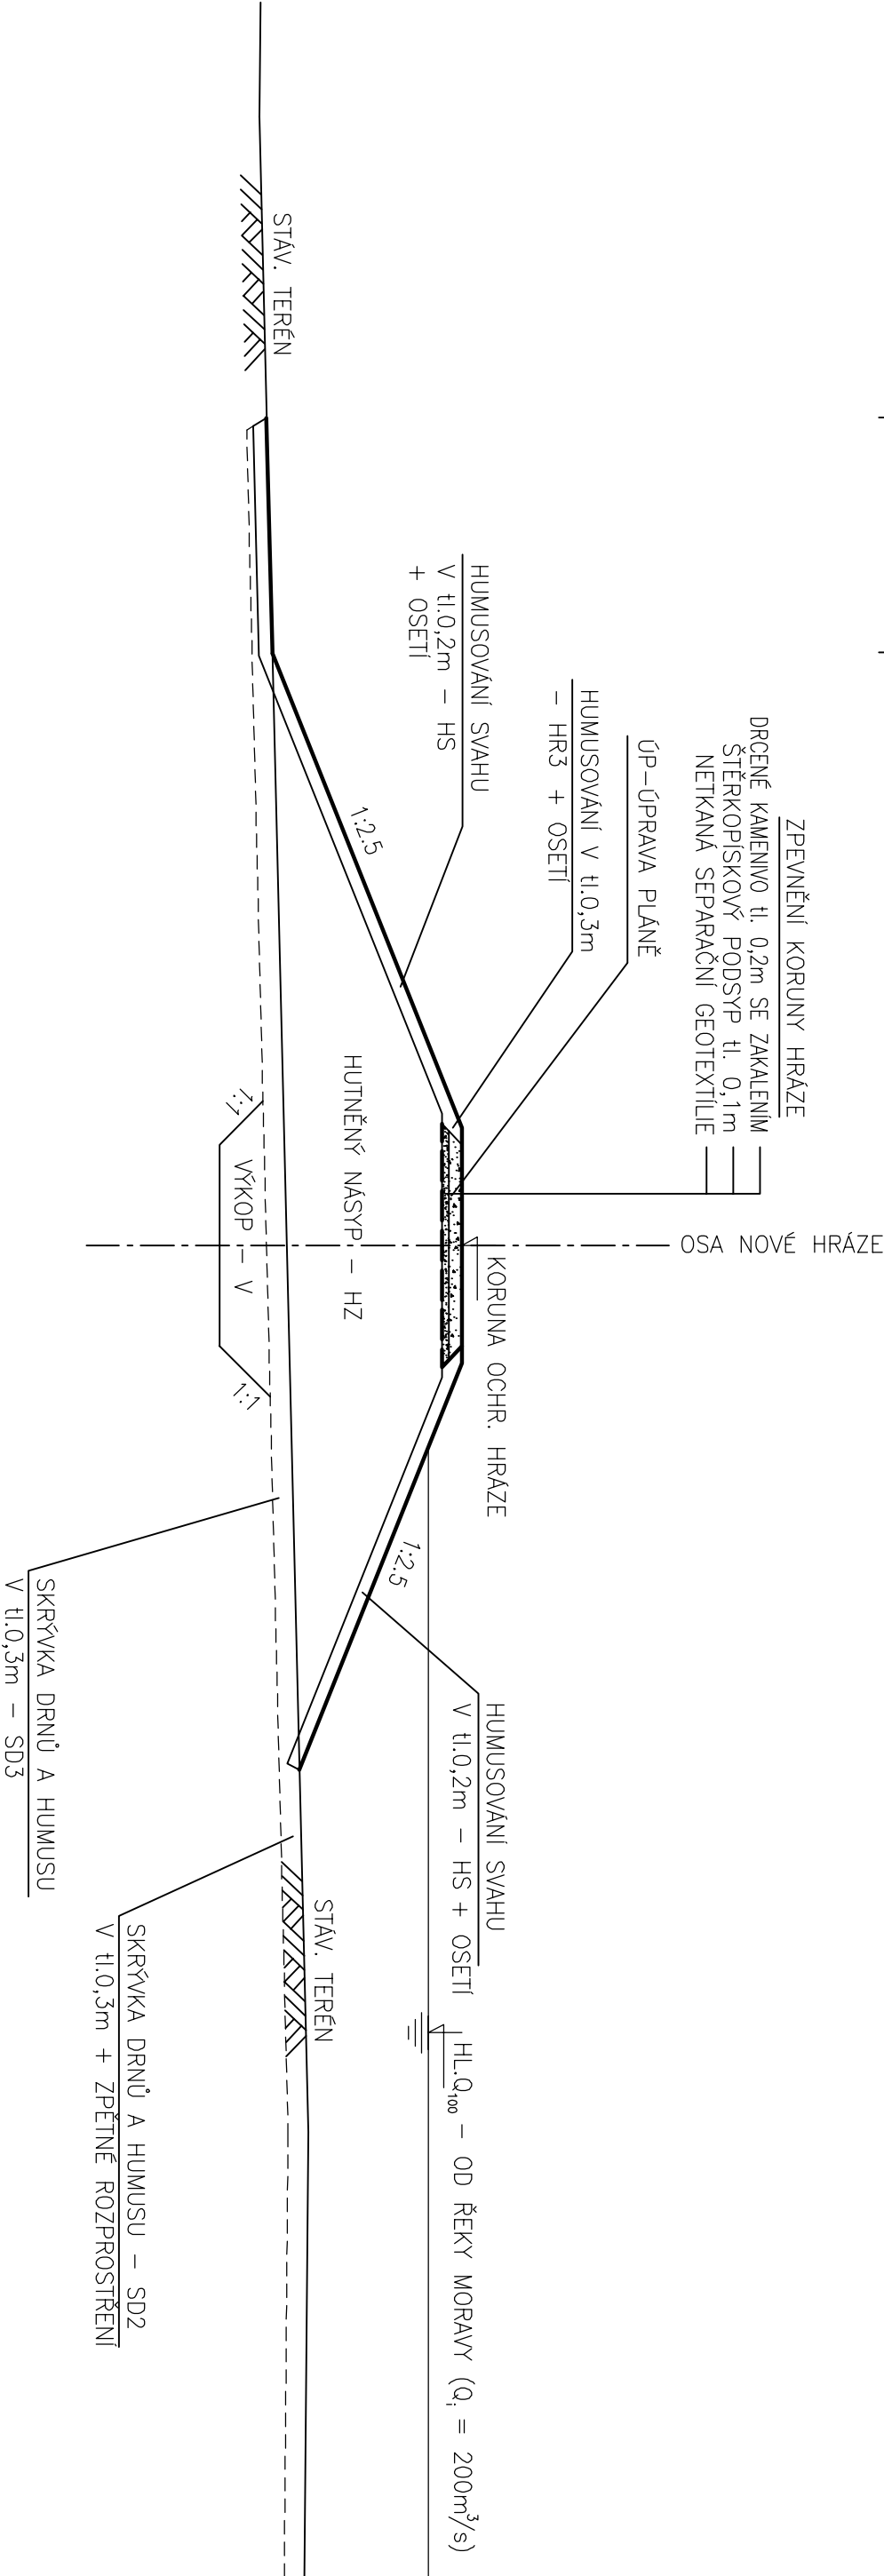


SO 203
km 0.731 – 0.915
M 1:100

OZN.	DRUH PRÁCE	VÝMĚRA
SD2	SEJMUTÍ DRNŮ – MANIP. PRUH tl.0.3m	m
SD3	SEJMUTÍ DRNŮ – tl.0.3m	m
V	VÝKOP	m ²
NH	NÁSYP HUTNĚNÝ	m ²
SN	SVAHOVÁNÍ NÁSYPU	m
HS	HUMUSOVÁNÍ SVAHU tl.0.20m	m
HR1	HUMUSOVÁNÍ ROVIN – MANIP. PRUH	m
HR3	HUMUSOVÁNÍ ROVIN – tl.0.30m	m
ÚP	ÚPRAVA PLÁNĚ	m

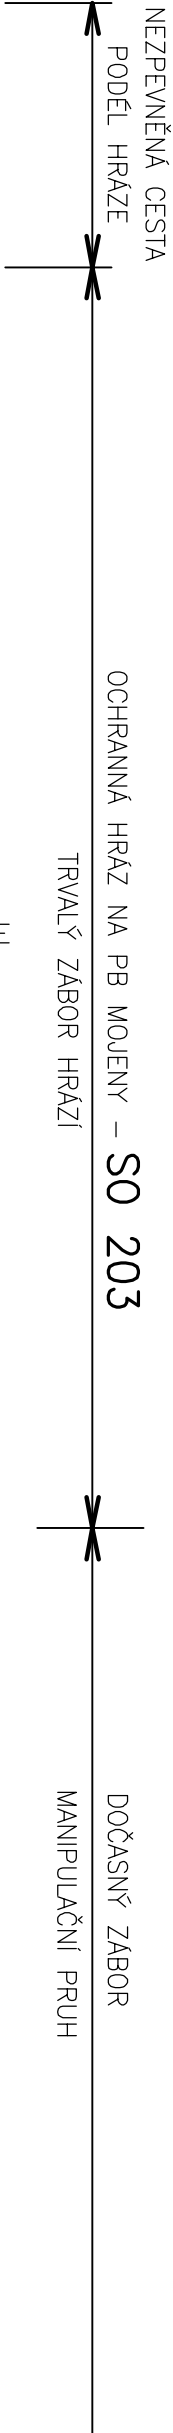

VZOROVÝ PŘÍČNÝ ŘEZ 6

SROVNÁVACÍ ROVINA