



VZOROVÉ ŘEZY

Měřítko: 1:25


ŘEZ A-A'

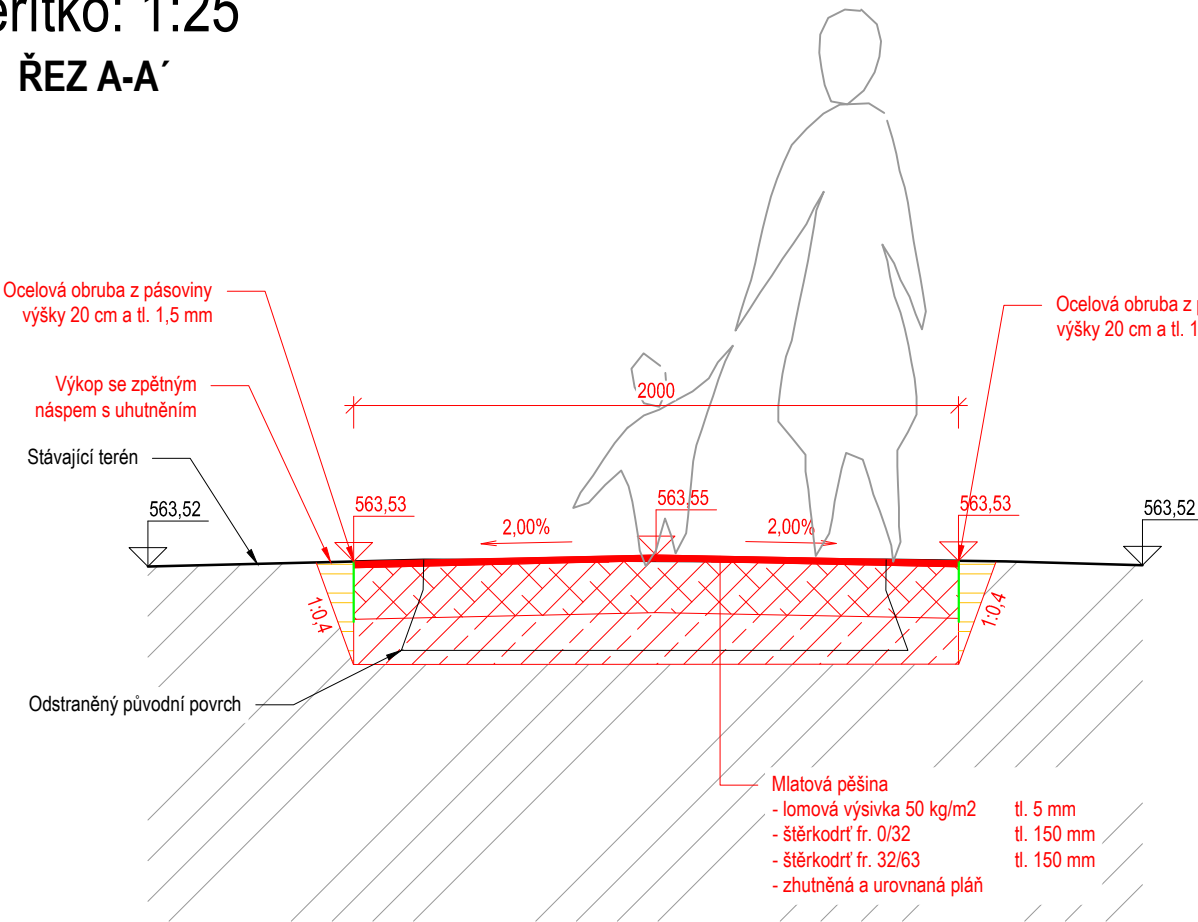


ŘEZ B-B'

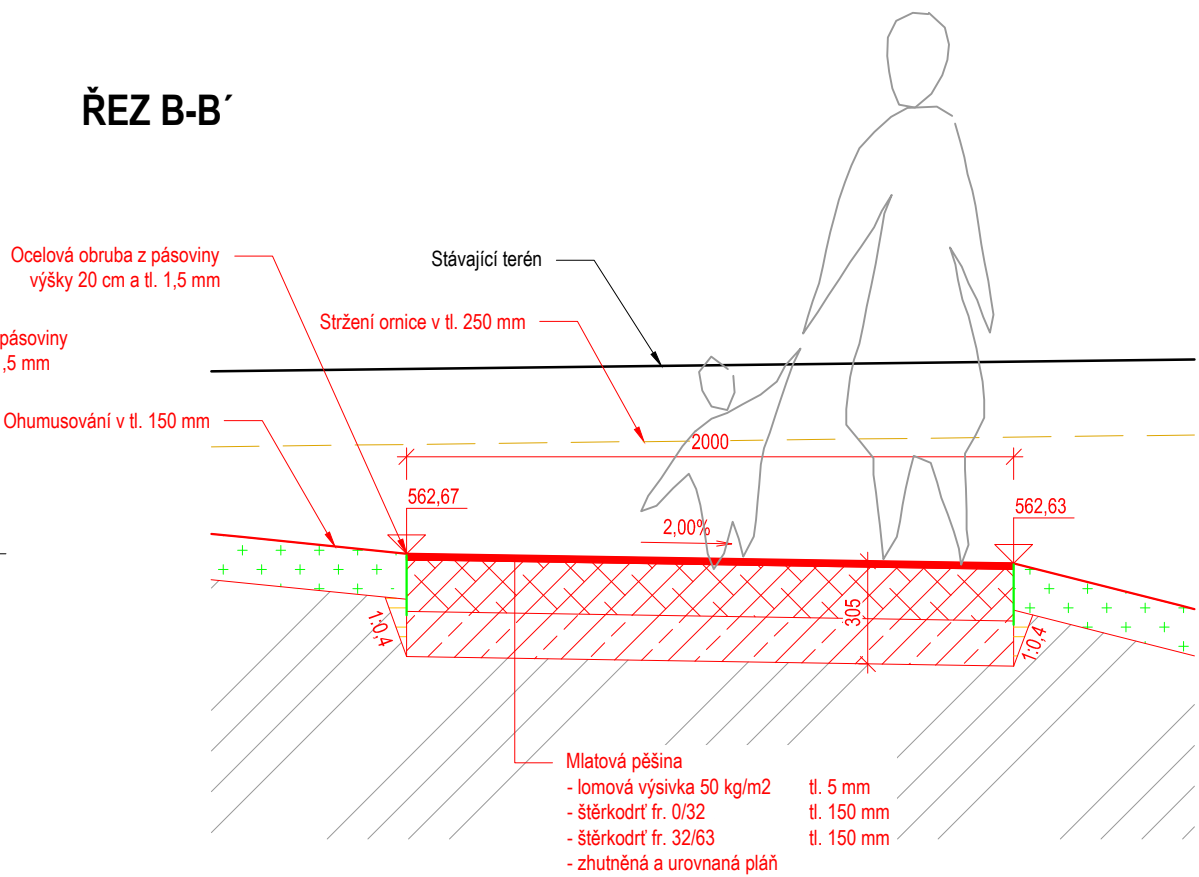

ŘEZ C-C'

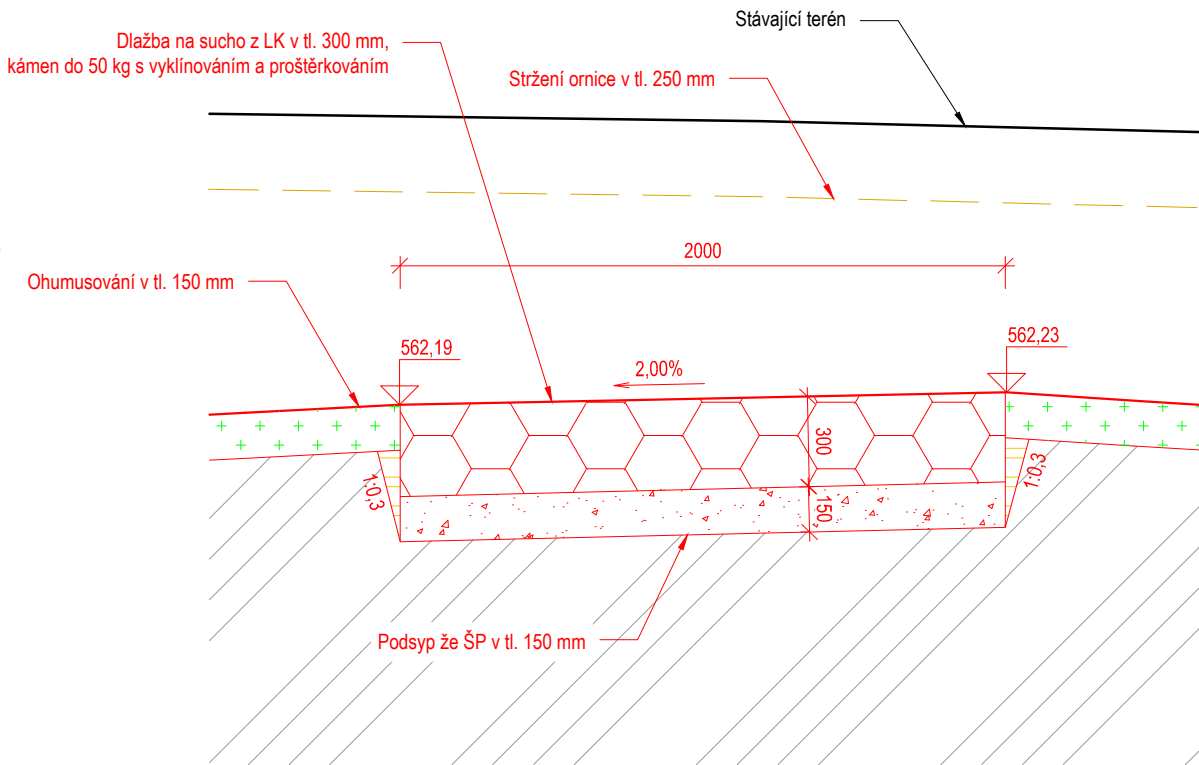

VZOROVÝ ŘEZ DEMOLICE STÁVAJÍCÍHO CHODNÍKU

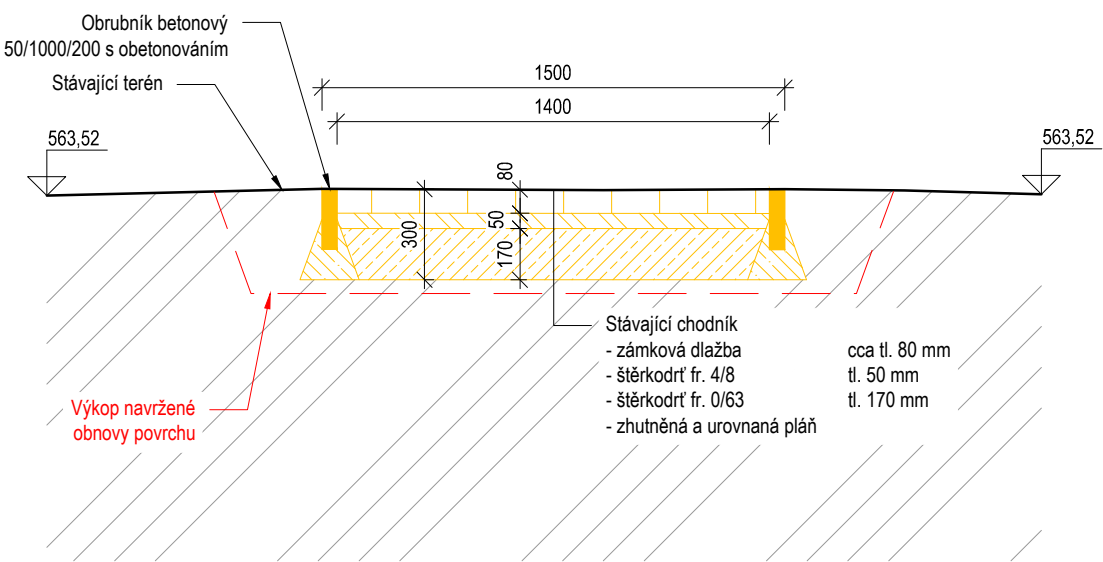

Souřadnicový systém: S-JTSK
Výškový systém: B. p. v.



ENVICONS s. r. o.
Sídlo a provozovna společnosti
Hradecká 569
533 52 Pardubice - Polabiny
Tel / FAX: +420 466 531 787
info@envicons.cz • www.envicons.cz

Datum / Date
8/2023

Zakázka č. / Job No.
31/2022

Stupeň / Stage
DPS

Kraj / Region
Vysočina

Stavební úřad / Building Authority
Magistrát města Jihlavy

Katastrální území / Catastral Area
Prostředkovice [759007]

Objednatel / Client
Povodí Moravy s.p.

Alce / Project
Jihlava,
Prostředkovice,
revitalizace toku

Stavební objekt / Building construction
SO-02 Obnova
povrchu

Název / Title
Vzorové řezy

Zodpovědný projektant / Responsible designer
Ing. Štěpán Plodek

Kontroloval / Checked by
Ing. Jiří Šubrt

Návrh vypracoval / Elaborated by
Ing. Aleš Hejtmán

Měřítko / Scale
1:25

Výkres č. / DWG No.
02.3

Plodek

Šubrt

Hejtmán

Hejtmán