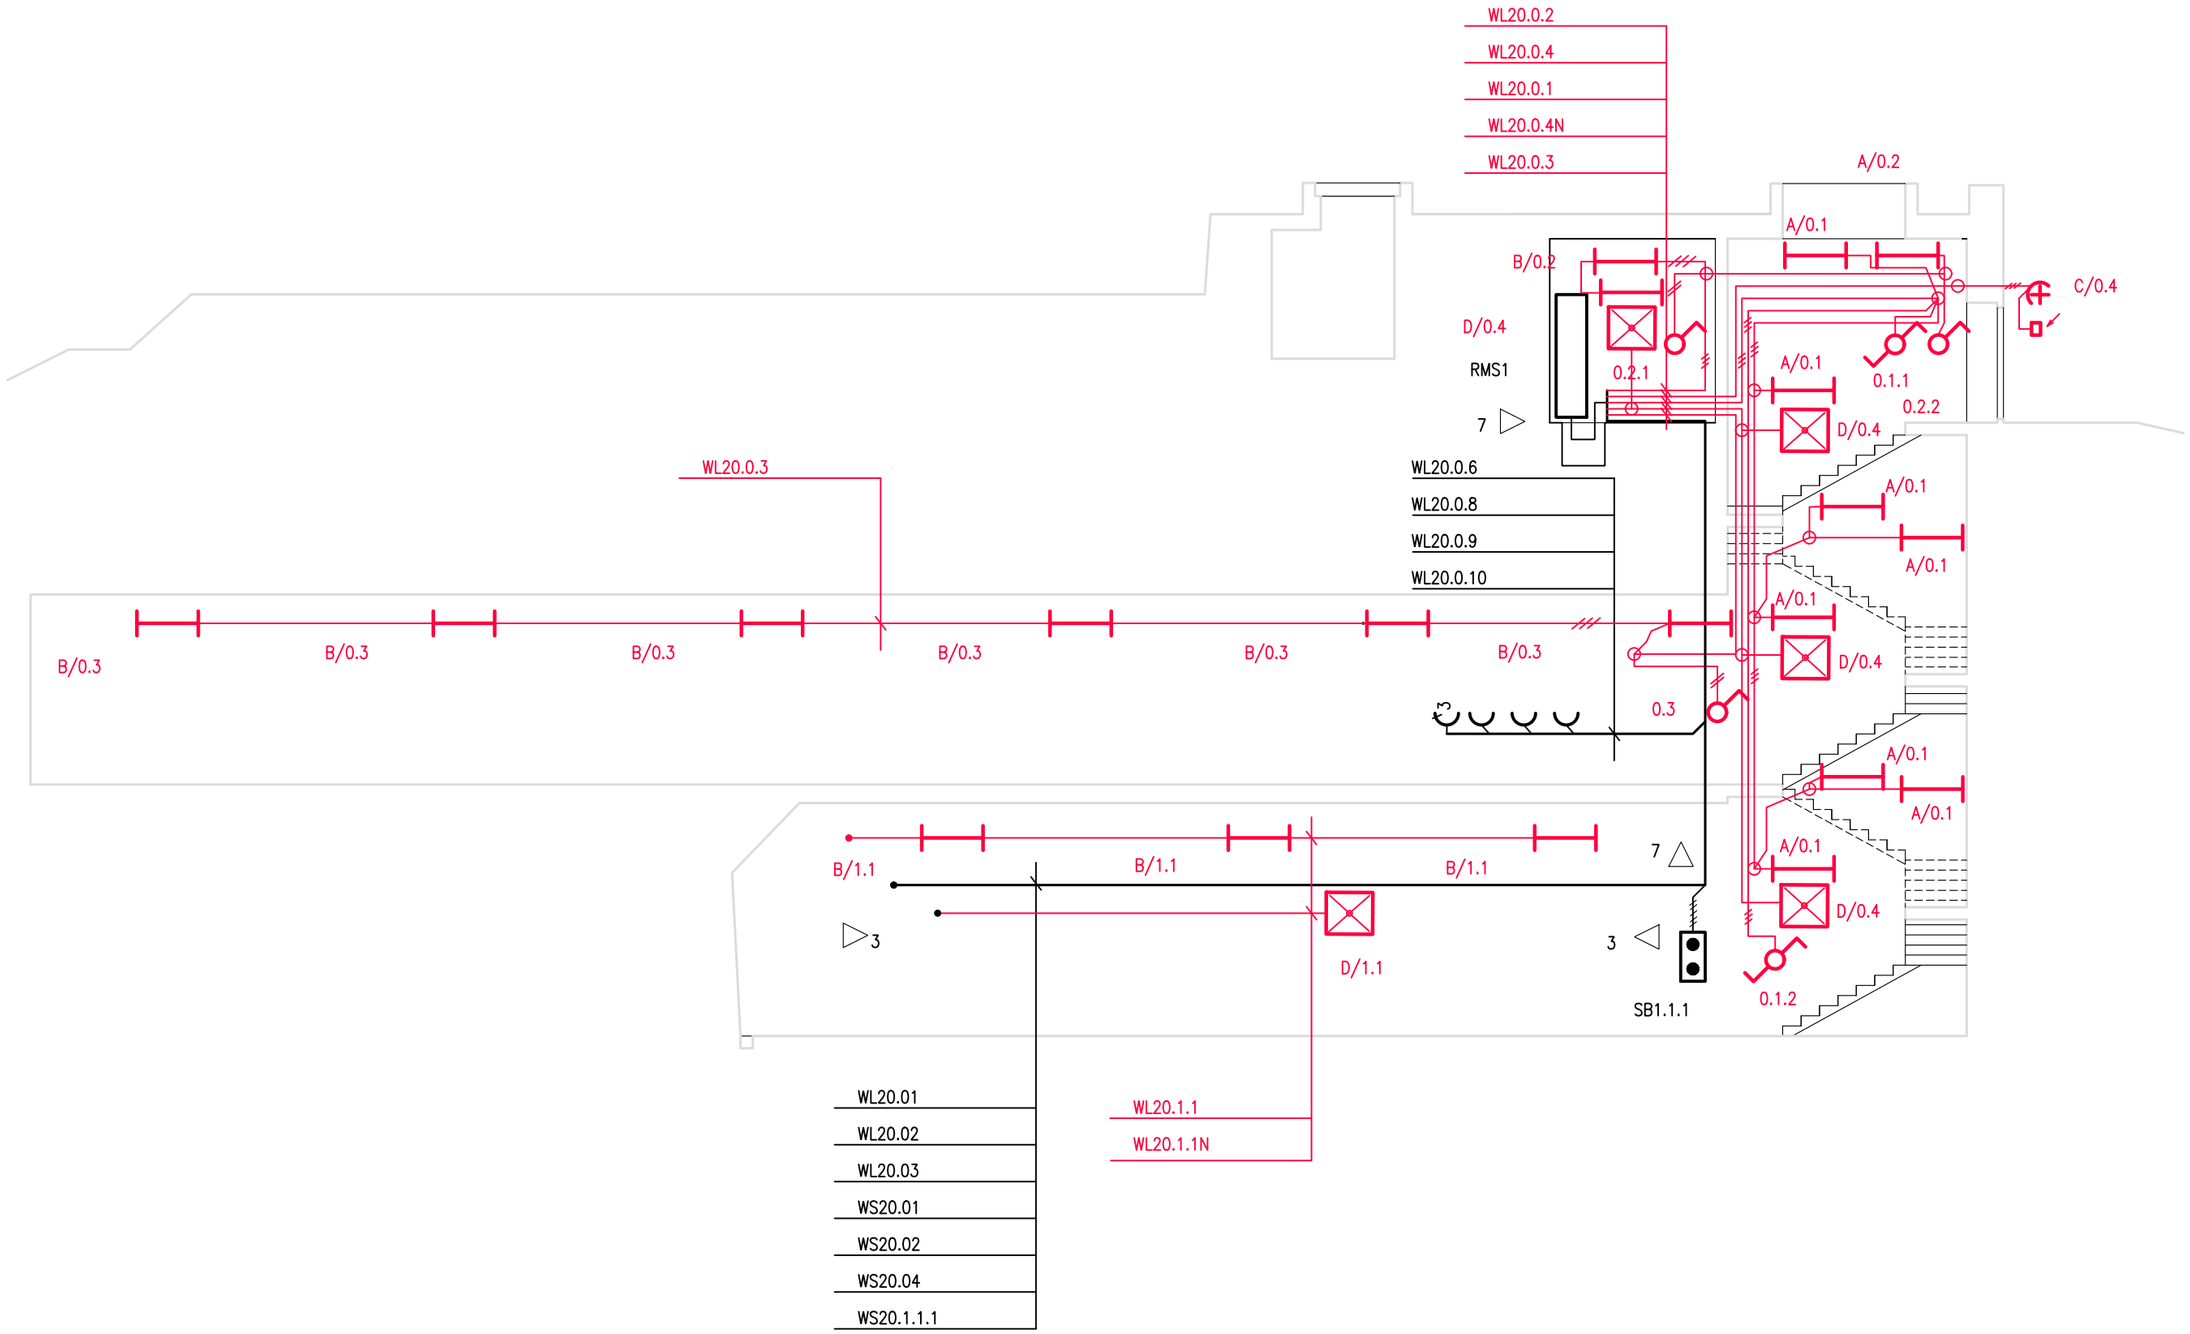

VD SLEZSKÁ HARTA
REKONSTRUKCE OSVĚTLENÍ ŠTOL
C.1 Dispozice štol, Levobřežní vstup
M1:100